


ATH \_\_\_\_\_

Grafið sé út úr grunni niður á fastan óreyfðan jarðveg.  
 Fyllt skal í grunni með mál er vélbjappist í 30sm vettur löngum - fara skal eftir fyrir elur á RB-bíðum.  
 Sæya í undirstöður og plötur sé S-200.  
 k8-30l-200 táknar 8sm ka-bstálf (rj-210) kg/sm<sup>2</sup> er leggið með 30sm millibili. - klippilengd stanga er 200sm


GRUNNMYND SÖKKLA 1:50

1\_1 1:20

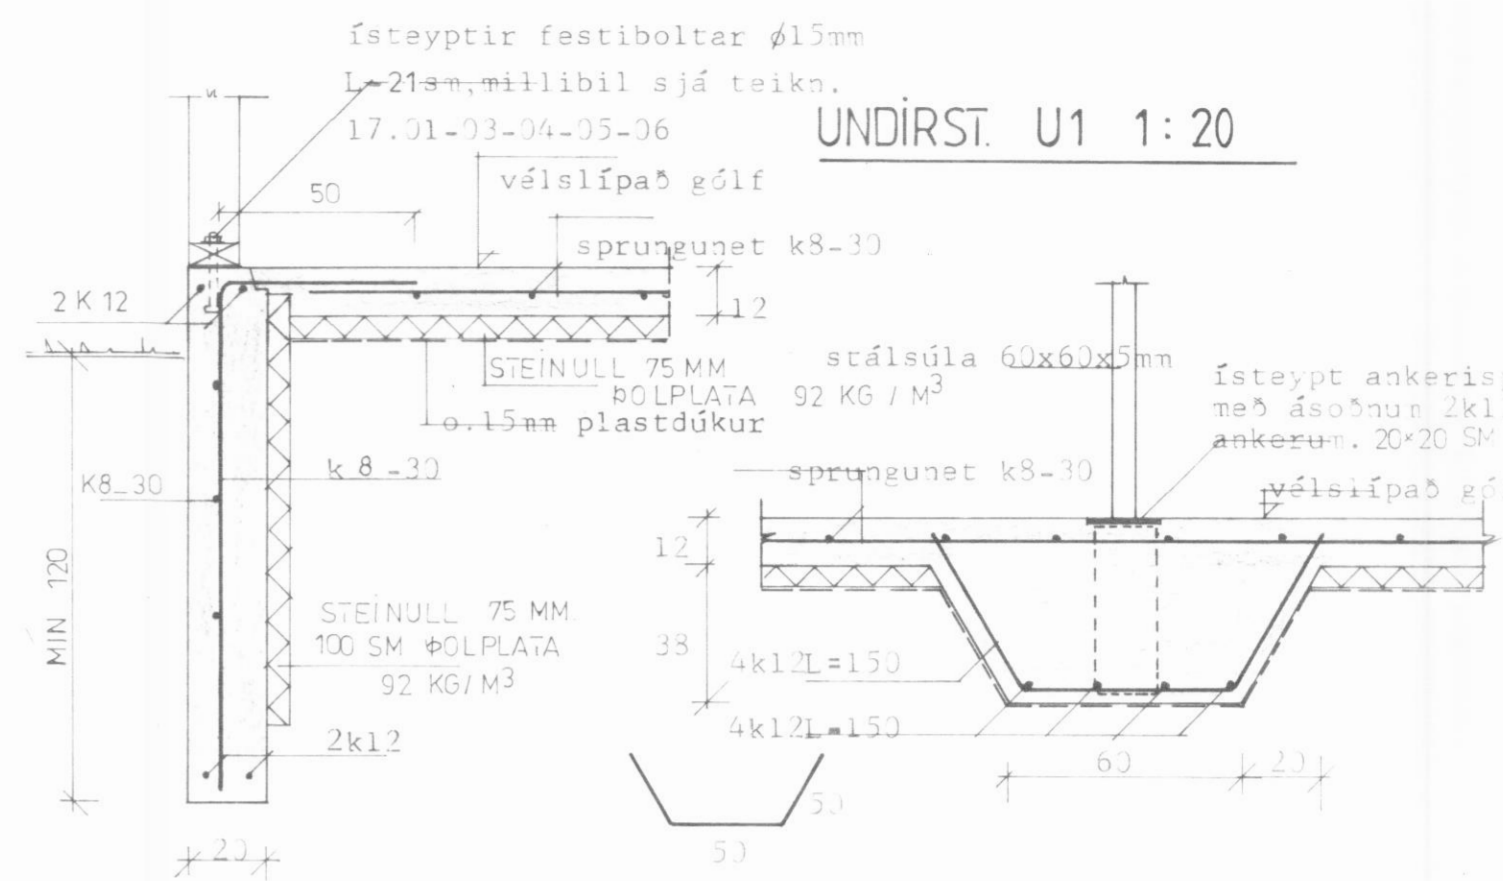


UNDIRST. U1 1:20


4\_4 1:20

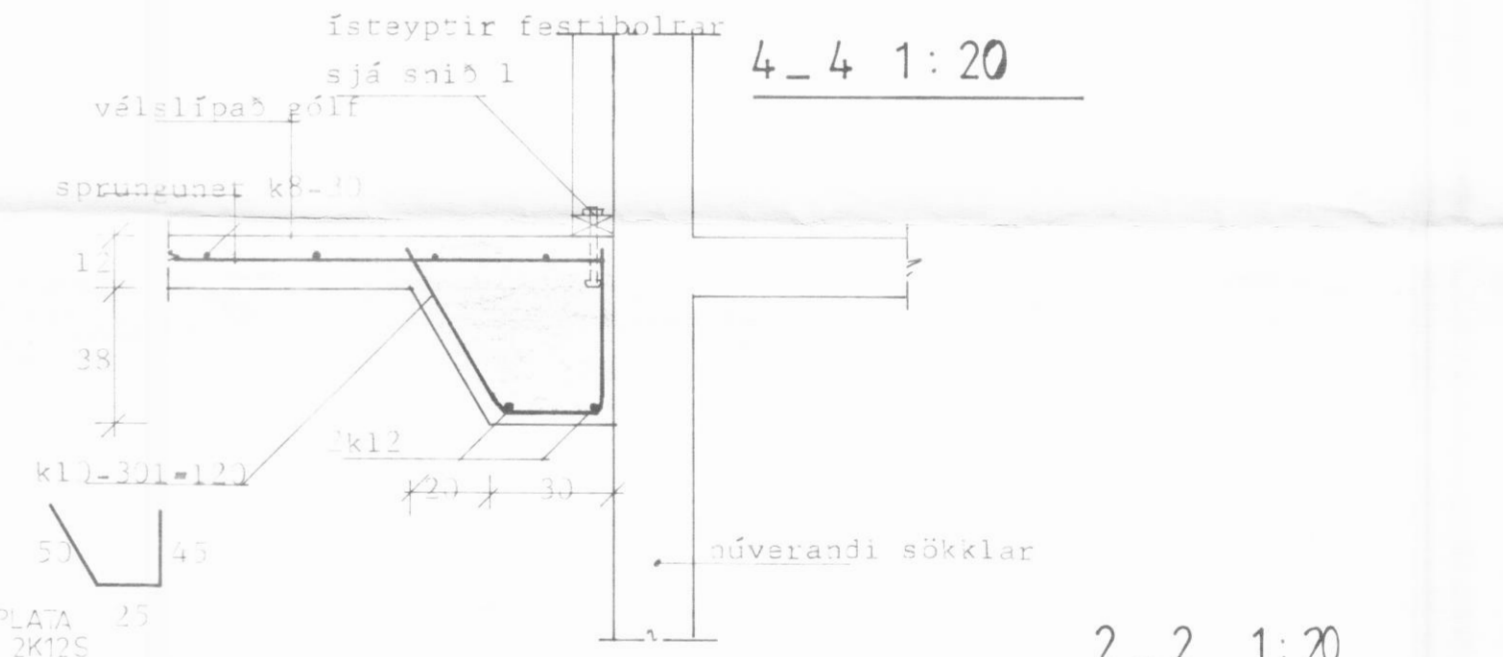


6\_6 1:20

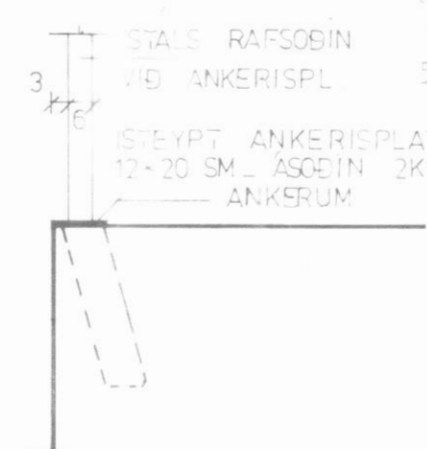

3\_3 1:20

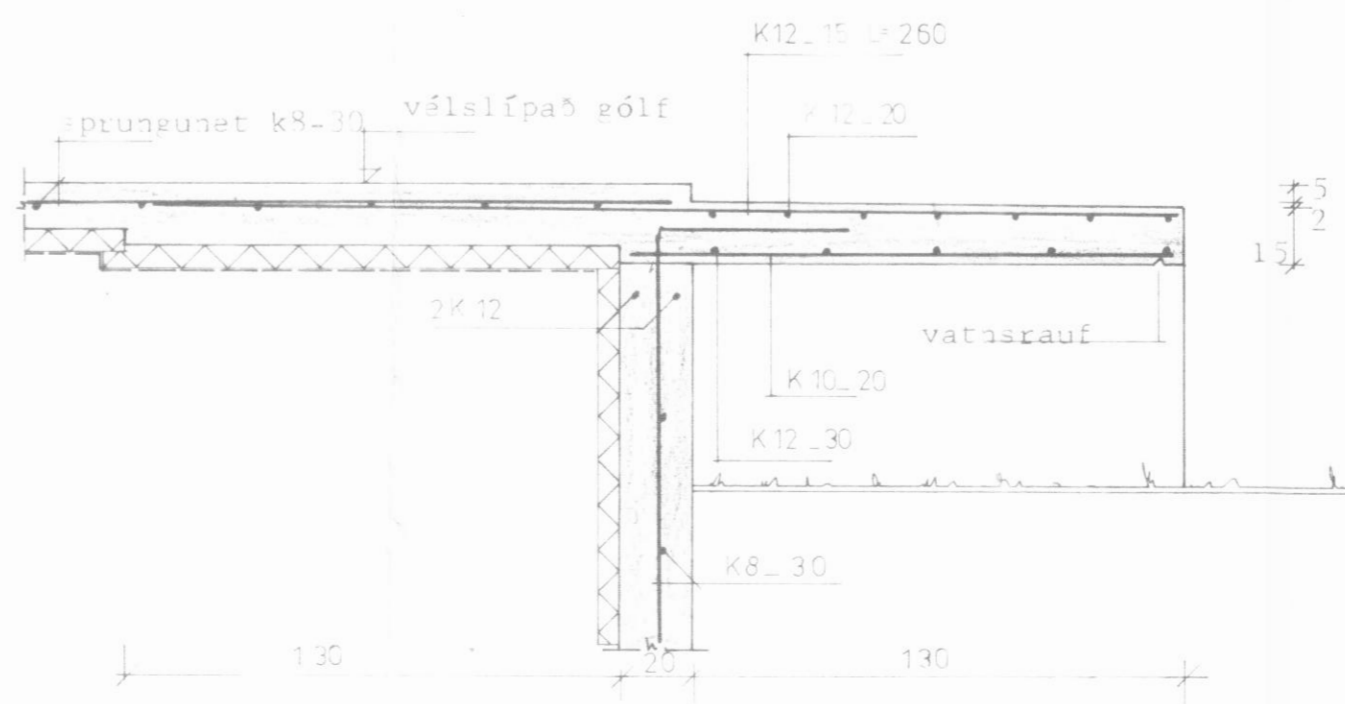

5\_5 1:20

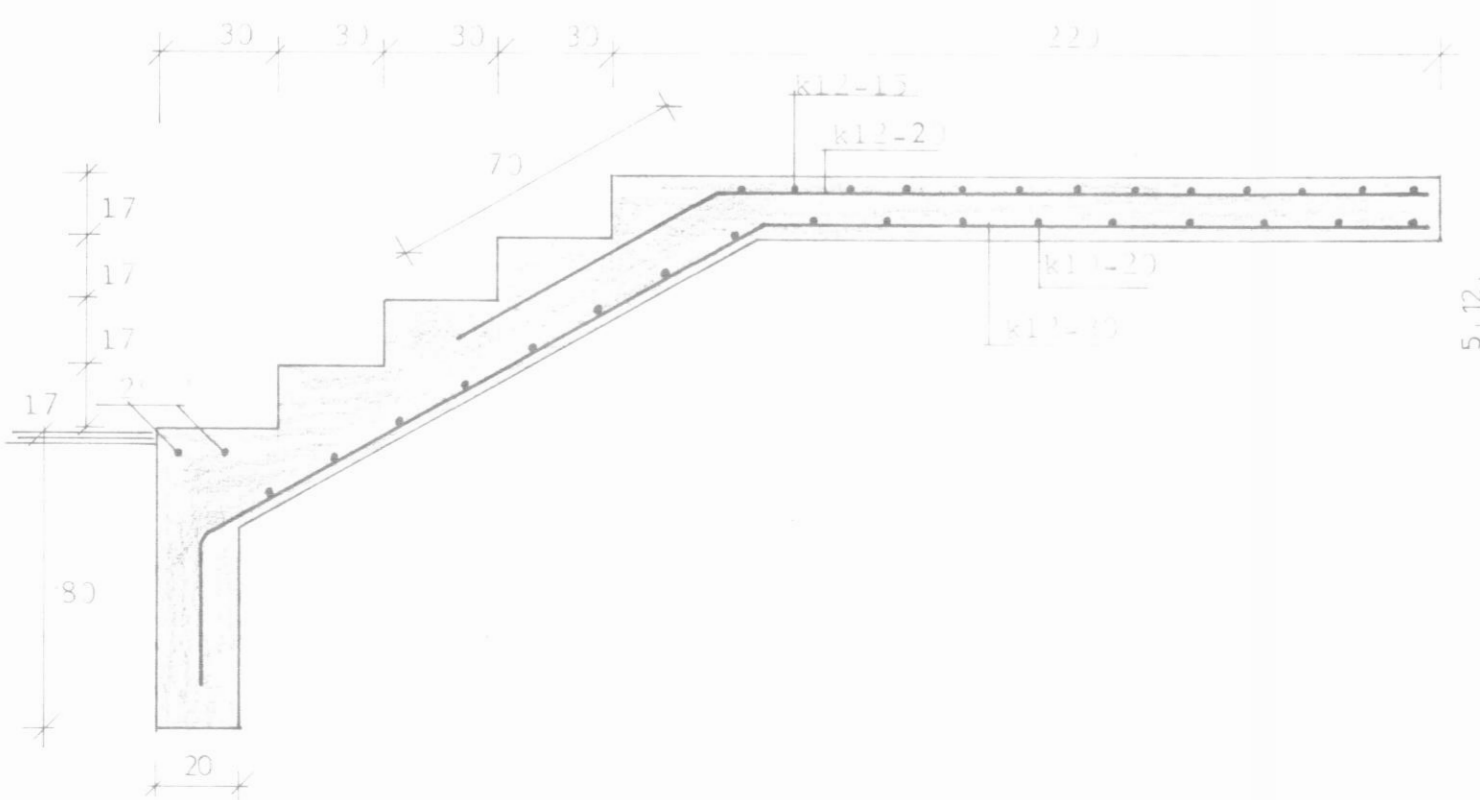

**TEIKNISTOFAN sf.**  
 GLERÁRGÖTU 34 - 602 AKUREYRI - Sími 96-25777  
*Hafrekinna*

VERKHEITI: Sýndihagi - Árskógsstr. hreppi Eyjafjarða.

HEITI TEIKNINGAR		VERK NR.	
Grunnmynd undirstaða - snið.		36-206	
HANNAD há		TEIKNAD há/eb	
BREYTT		YFIRFARID	
1	2	DAGS	4.10.86
KVARDI		1:50:20	