


Svefnloft yfir herbergjum.

SKYRINGAR
 ALLT efni ur völdum við
 Sperrur hefLaðar ur 2"x5" Sjást
 í LOFLI.
 Loft klætt með rásuðum krossvið.

Loft einangrað ofanfrá.
 Þakjarn fest á Lektur.
 Sumarhús klætt að utan með
 rásuðum 12mm krossvið.
 Í grind skal vera 2"x4" fura.
 Tvöfalt verksmíðju gler í gluggum.

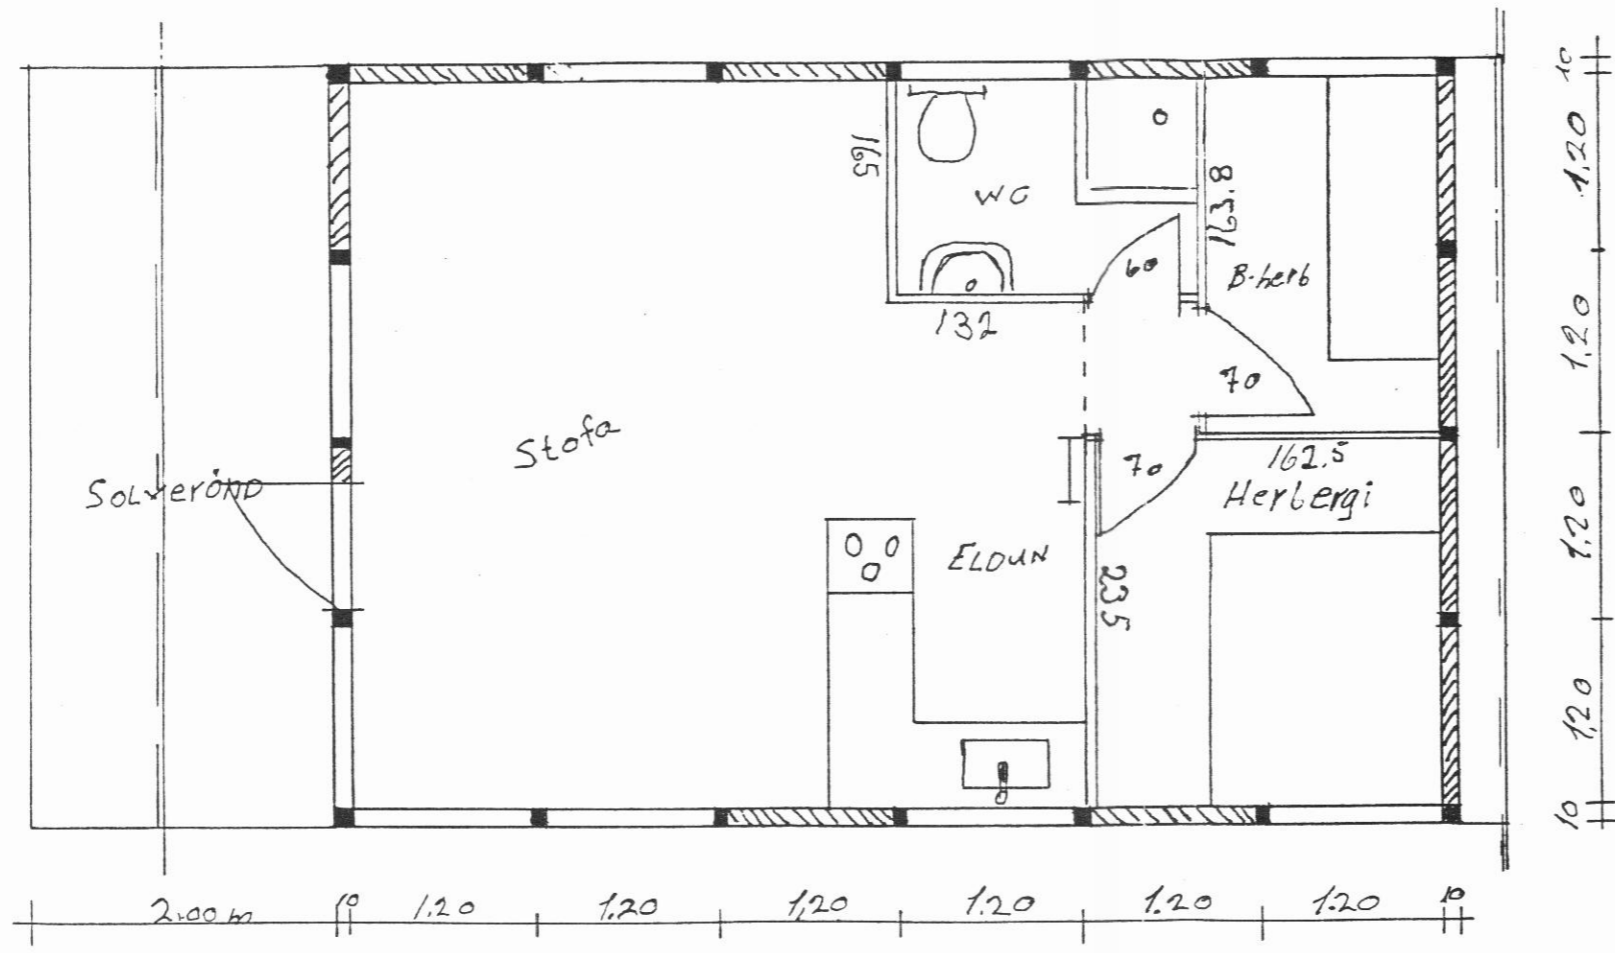

SUMARHÚS EDDA
 Eðvarð Hermannsson, húsmiður
 Nnr. 1693-5093, Sími 666459
 Dvergholt 16, 270 Mosfellssveit

Götusel

M = 1:50 = 37m ²		Maßstab	51m666459
		Eðvarð Hermannsson	
		Dvergholt, 16. 270 Varmá	
		Datum	Name
		Bearb.	
		Gepr.	
		Norm	
Zust	Anderung	Datum	Name

Blatt
2
 Bl