




VESTUR ÚTLIT M.1:100

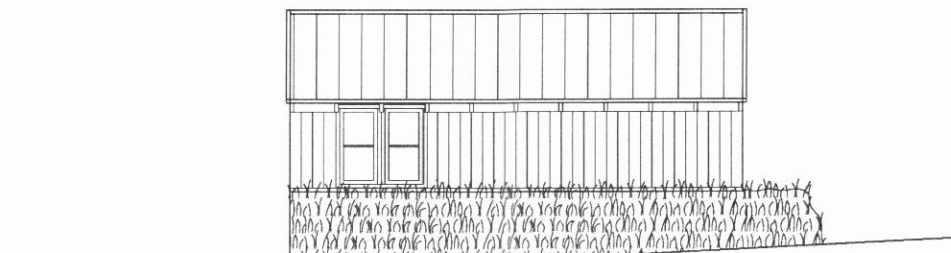

NORÐUR ÚTLIT M.1:100

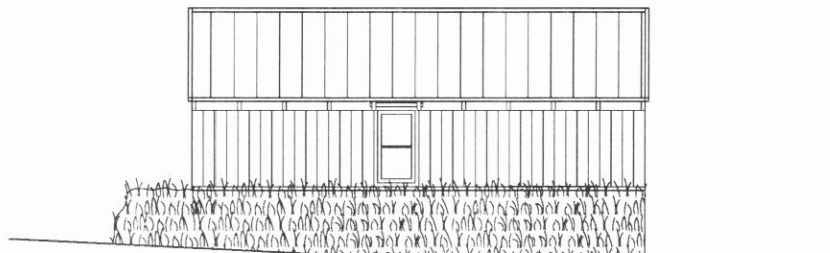

SUÐUR ÚTLIT M.1:100

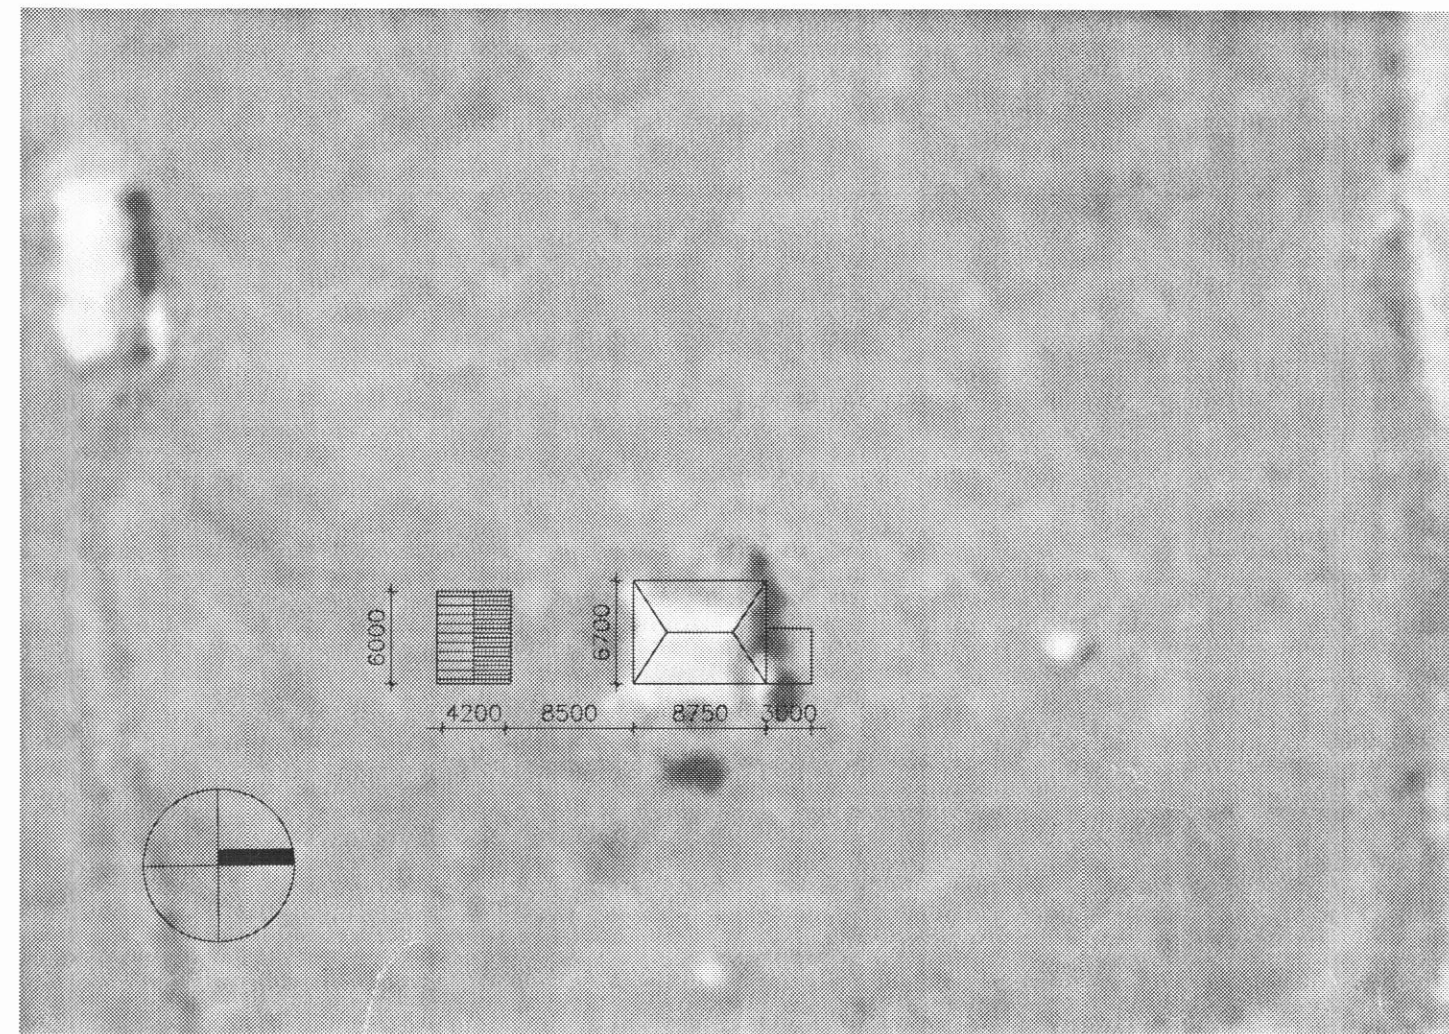

AFSTÖÐUMYND M. 1:500



BYGGINGARLÝSING:

HÚSIÐ ER ÆTLAÐ SEM ÚTIGEYMSLA FYRIR BÚNAÐ SEM TILHEYRIR ÚTIVIST, LANDRÆKT OG SJÓSÓKN.
BYGGING VERÐUR Í ANDA GAMLA ÍBÚÐARHÚSSINS SEM VAR RIFIÐ 1942.
ELSTI HLUTI ÞESS VAR BAÐSTOFA OG ELDHÚS 4,5x6 M. VEGGIR HLAÐNIR ÚR GRJÓTI OG TORFI, ÞAK TYRFT, STAFNAR ÚR TIMBRI OG Fyllt að stafni upp að GLUGGA ÞAR SEM EKKI VAR INNGANGUR.
SÍÐAR VAR STEYPT FRAMHÚS 4,5x6 M SEM VAR AÐSTÖÐUHÚS FYRIR SJÓSÓKN OG LANDBÚNAÐ.
NÚ ER SÓTT UM LEYFI TIL AÐ BYGGJA HÚS Í ANDA GÖMLU HÚSANNA VARDANDI STÆRÐ OG ÚTLIT.
ÚTVEGGIR VERÐA STEYPTIR Í 1,0 M HÆÐ YFIR STEYPT GÓLF. EFRI HLUTI VEGGJA OG AUSTURSTAFN ÚR TIMBRI KLÆTT AÐ UTAN MEÐ BORDVIÐ OG LISTUM. BURÐARÁS ÞAKS ÚR REKAVIÐ SEM RAK Á VÍKUR-BAKKAFJÖRU, SPERRUR ÚR TIMBRI KLÆTT MEÐ BORDVIÐ, PAPP OG BÁRUJÁRNI.
JARÐFYLING KEMUR AÐ HÚSI NEMA Á AUSTURSAFNI, ÞAR ENDAR FYLING MEÐ GRJÓTHLEÐSLU.
GLUGGAR ÚR TIMBRI MEÐ OPNANLEGUM GLERJUÐUM GRINDUM.
JARÐVATNSLÖGN VERÐUR KRINGUM HÚS OG LAGT FYRIR FRÁRENNSLI OG ÍDRÁTTARRÖR FYRIR VATN OG RAFMAGN. ÞETTA ER GERT MEÐ ÞAÐ Í HUGA EF NOTKUN HÚSS BREYTIST SÍÐAR MEIR.

STÆRÐIR:

ÚTIGEYMSLA 25,2 m² 73,9 m³

STAÐGREINIR 6400-6-00052000

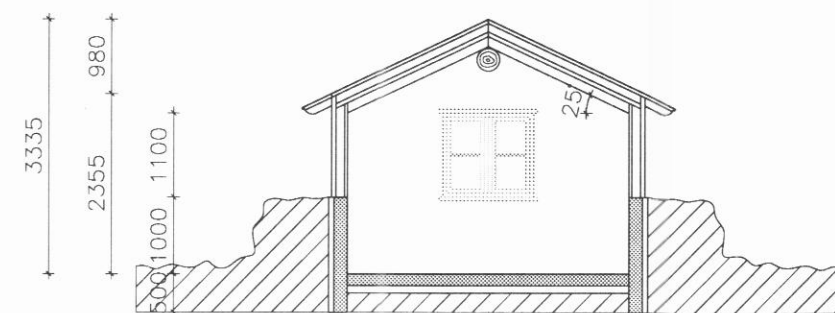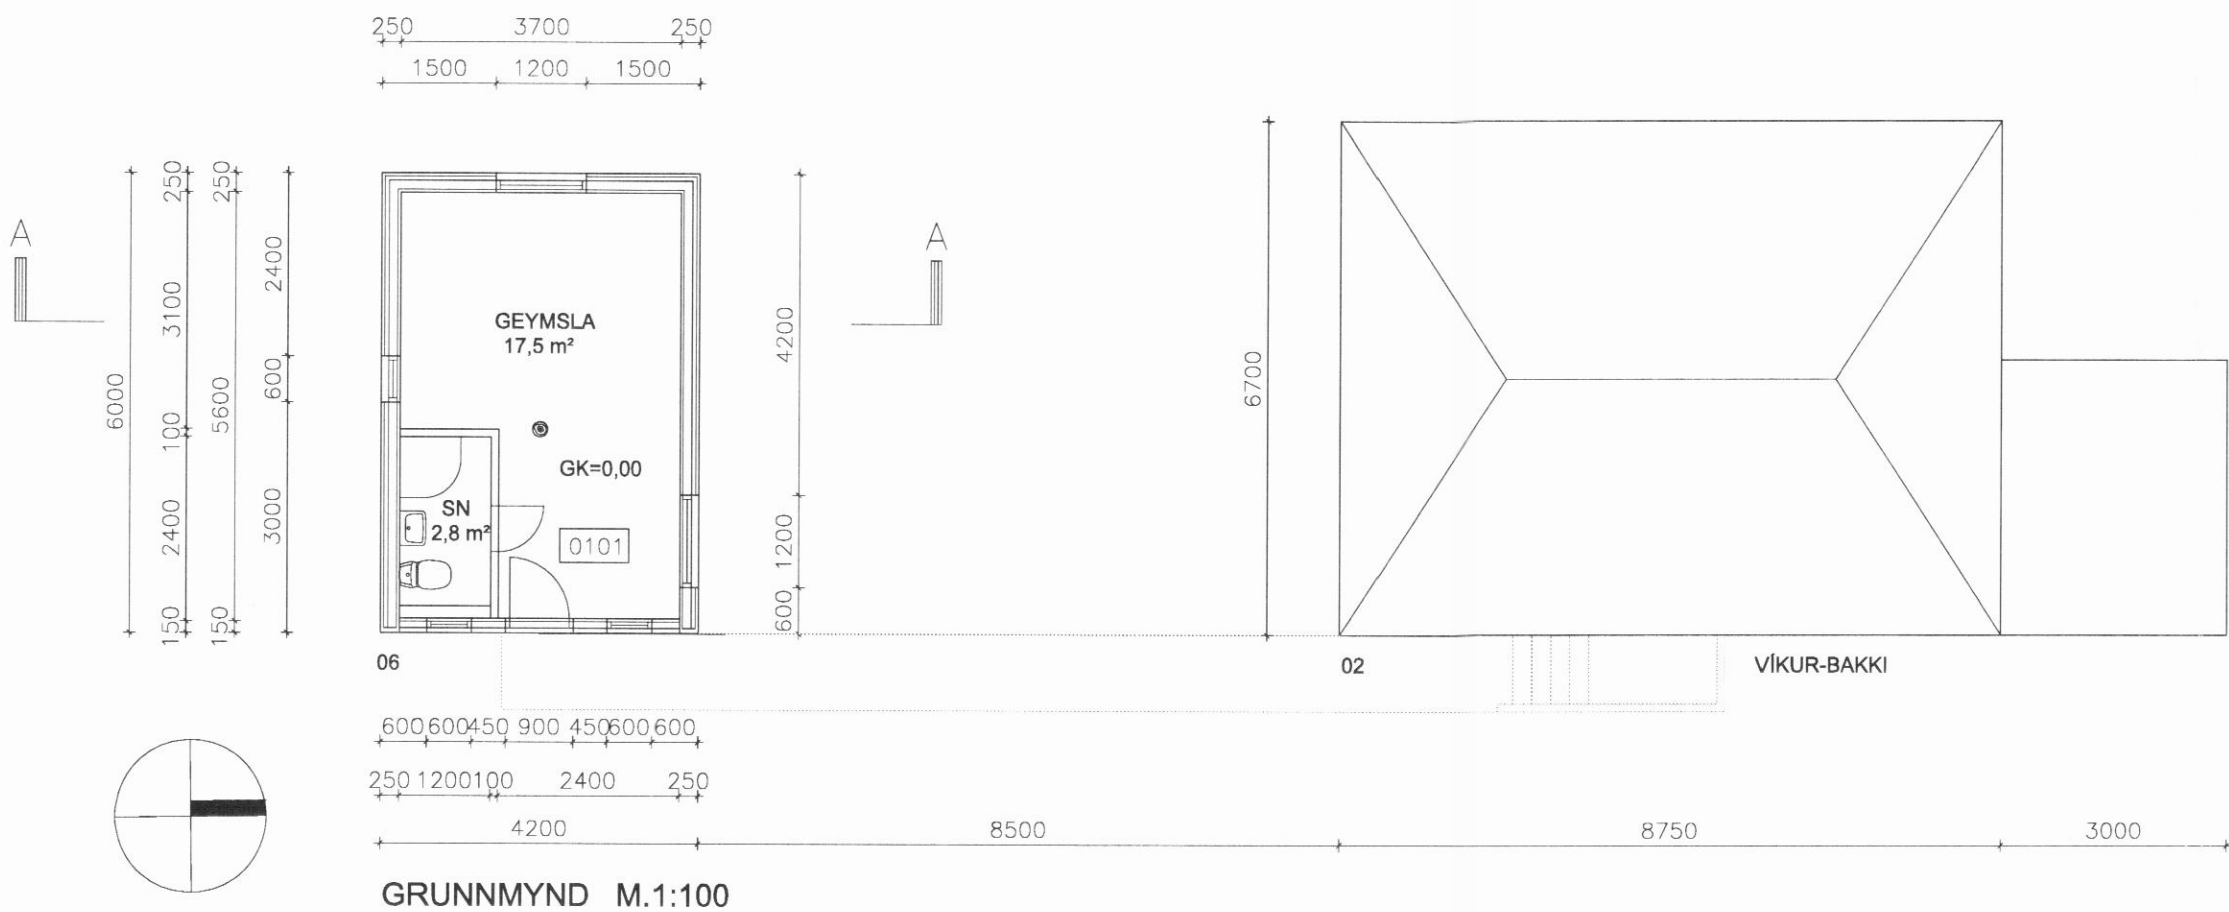

SNÍÐ A-A M.1:100

VÍKUR-BAKKI, ÚTIGEYMSLA

DALVÍKURBYGGÐ

GRUNNMYND, ÚTLITSMYND, AFSTÖÐUMYND

MKV. 1:500, 1:100

AKUREYRI 12.03.2012

Handwritten signature

HAUKUR HARALDSSON, KT.260938-2076