



Veggur 4, mkv 1:25 Ásýnd utanfrá

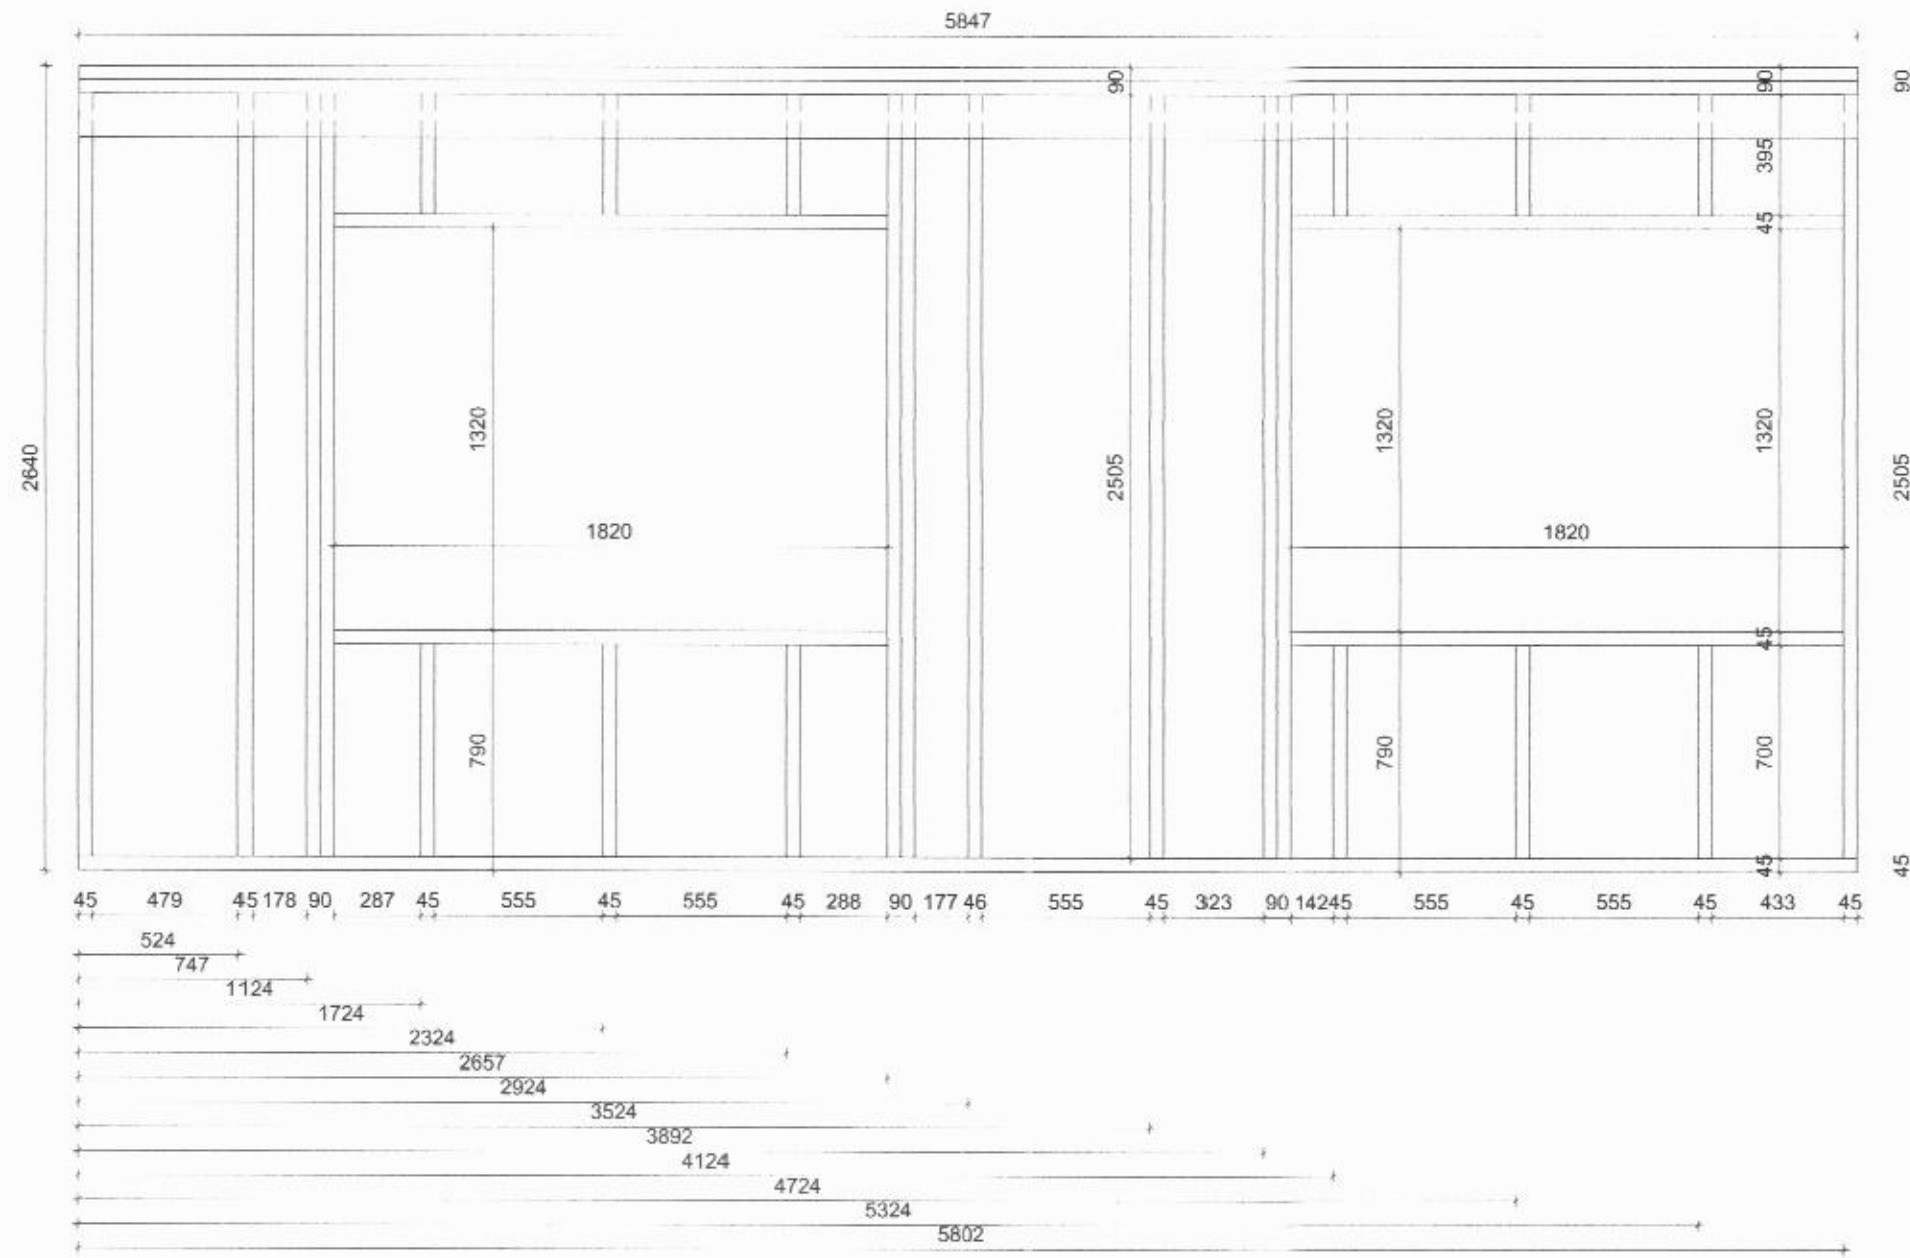


Festing uppi og niðri

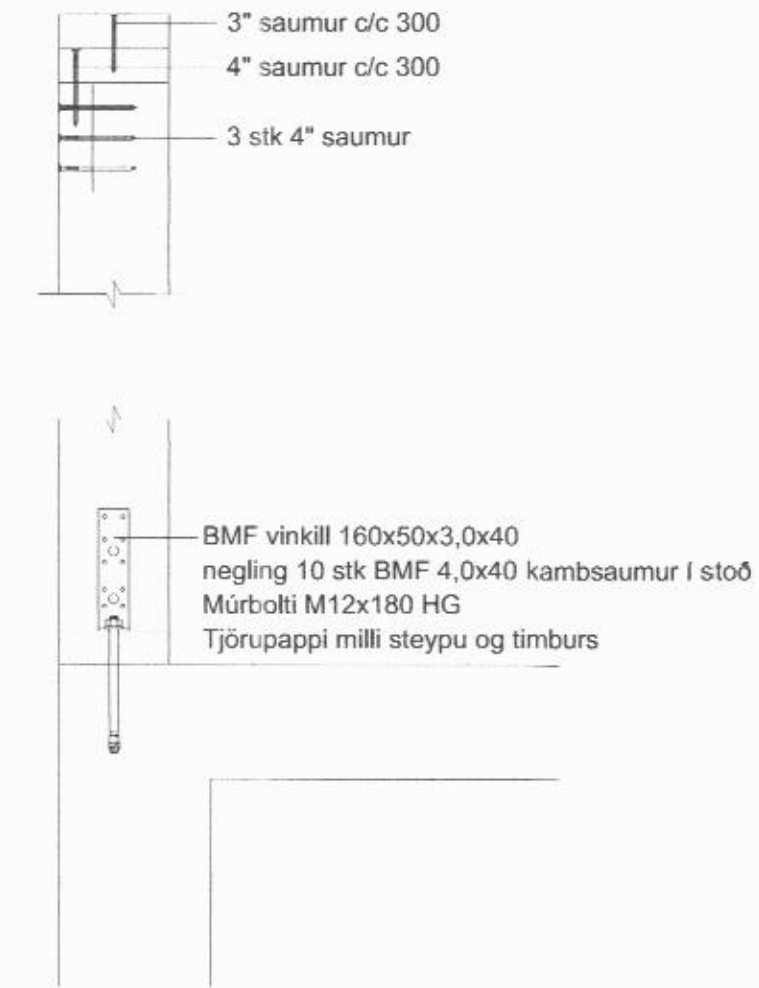


Allar veggjagrindur eru úr 45x145mm timbri  
Klæddar með 9mm grenikrossvið sem skotinn er í úretanlím með 2" saum c/c 100mm

Veggur 5, mkv 1:25 Ásýnd utanfrá

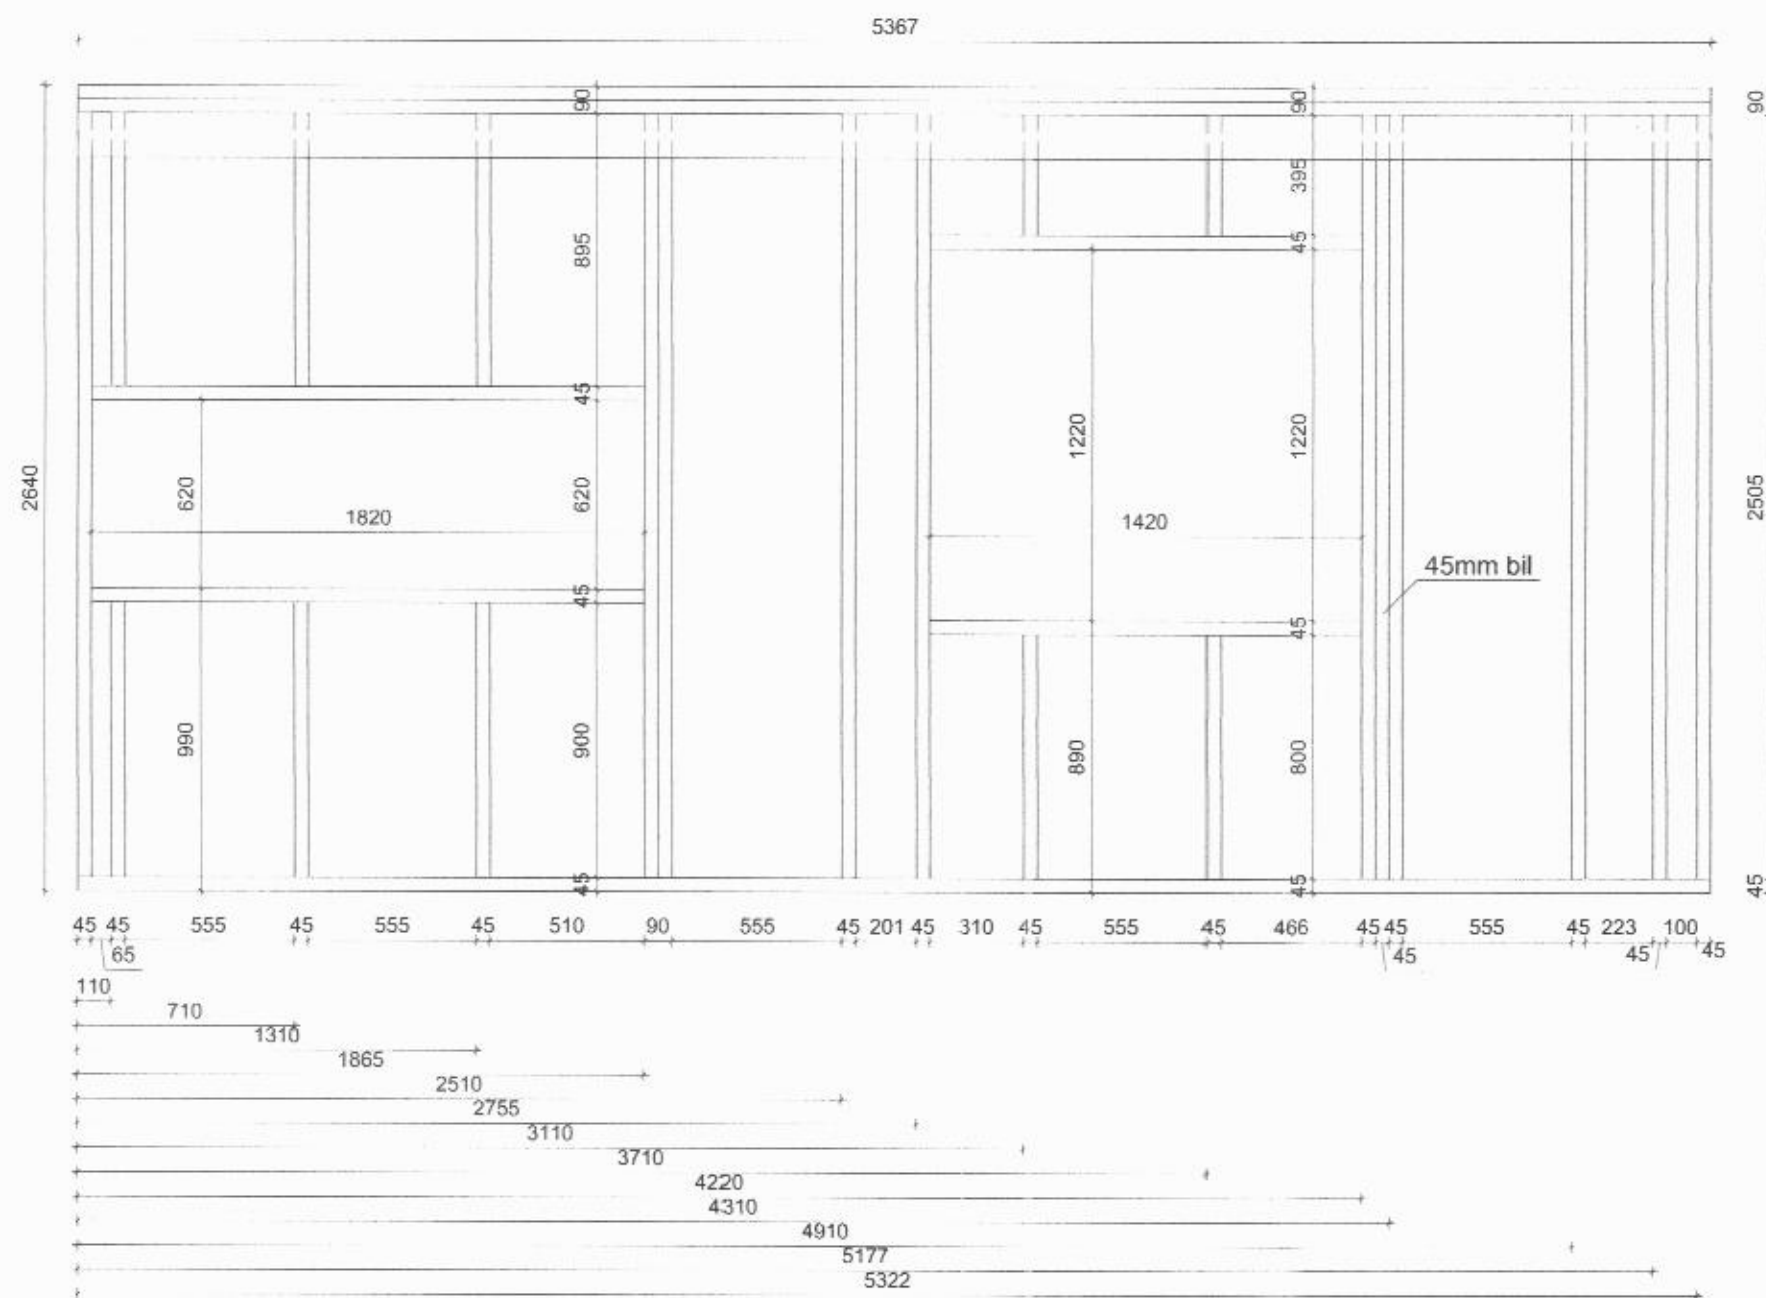

Veggur 6, mkv 1:25 Ásýnd utanfrá

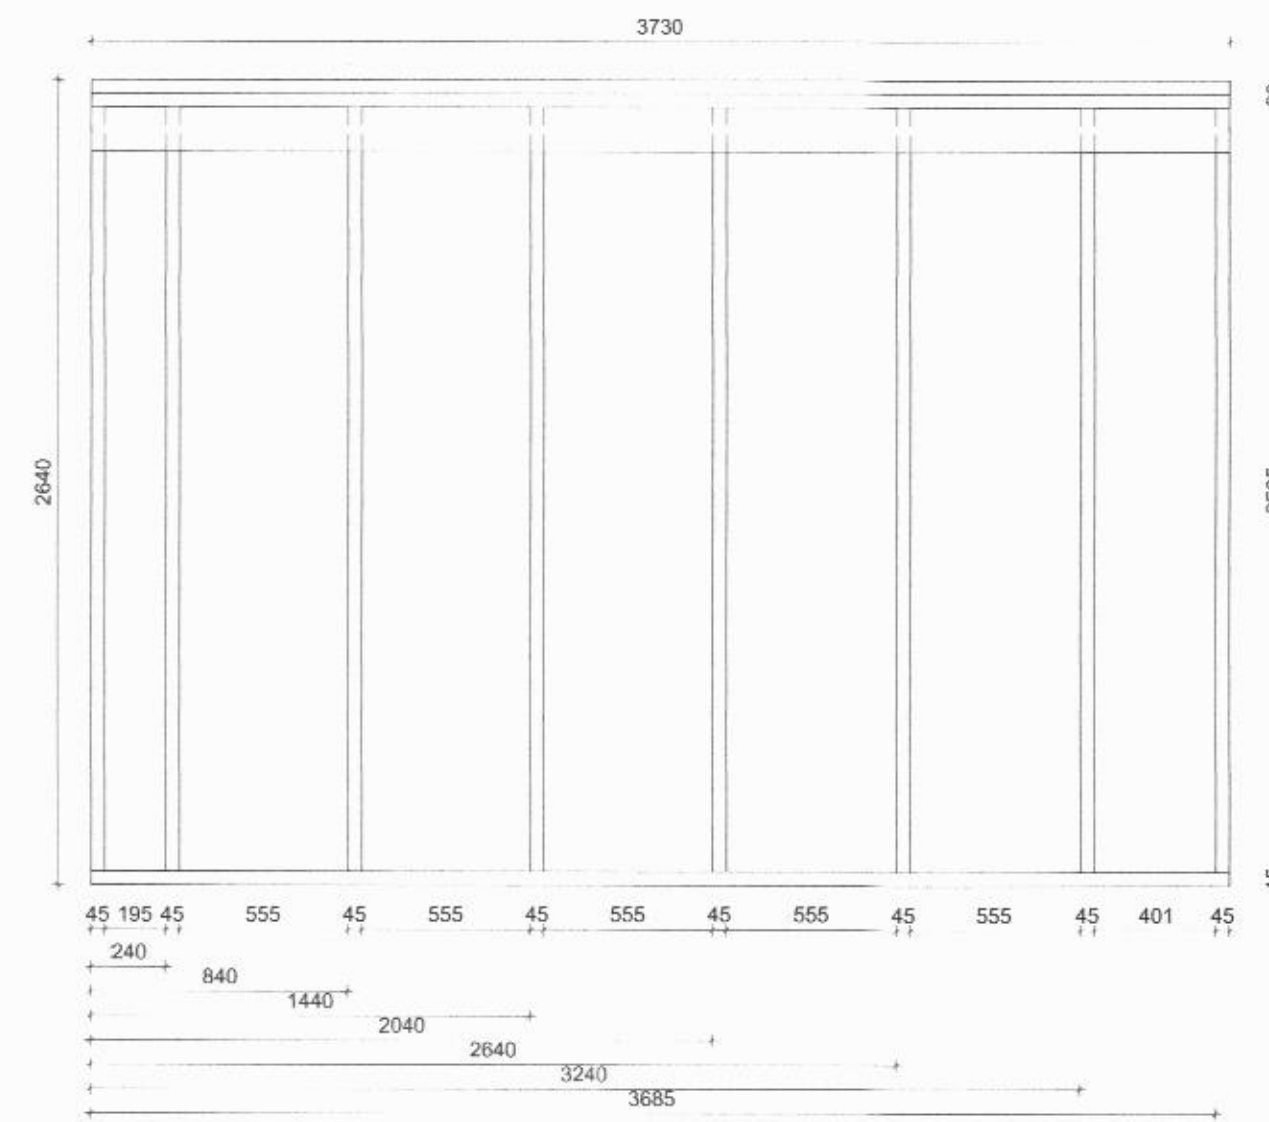

Skýringar				
Breytingar				
Númer	Dags.	Skýring breytingar	Br. af	
HEITI VERKS:				
Steindyr - viðbygging við íbúðarhús				
HEITI TEIKNINGAR				
Smíðateikning				
Veggeiningar 4-6				
NAFN HÖNNUÐAR				
Trausti Valur Traustason		Byggingatæknifræðingur B.Sc.		
KT. 160783-5249		Syðri-Hofdölum, 551 Sauðárkrúkur		
ÁRTUN HÖNNUÐAR				DAGS. ÁRTUNAR
Trausti Valur Traustason				2/10/2016
MKV.	DAGS.	VERKNR.	ÚTGÁFA NR.	NR. TEIKNINGAR
1:25, 1:10	02/10/2016	0072016	1	B-04
TEIKN.	REIKN.	YFIRF.		
TVT	TVT			