Sperra-2 samtals 6 stk mkv 1:20

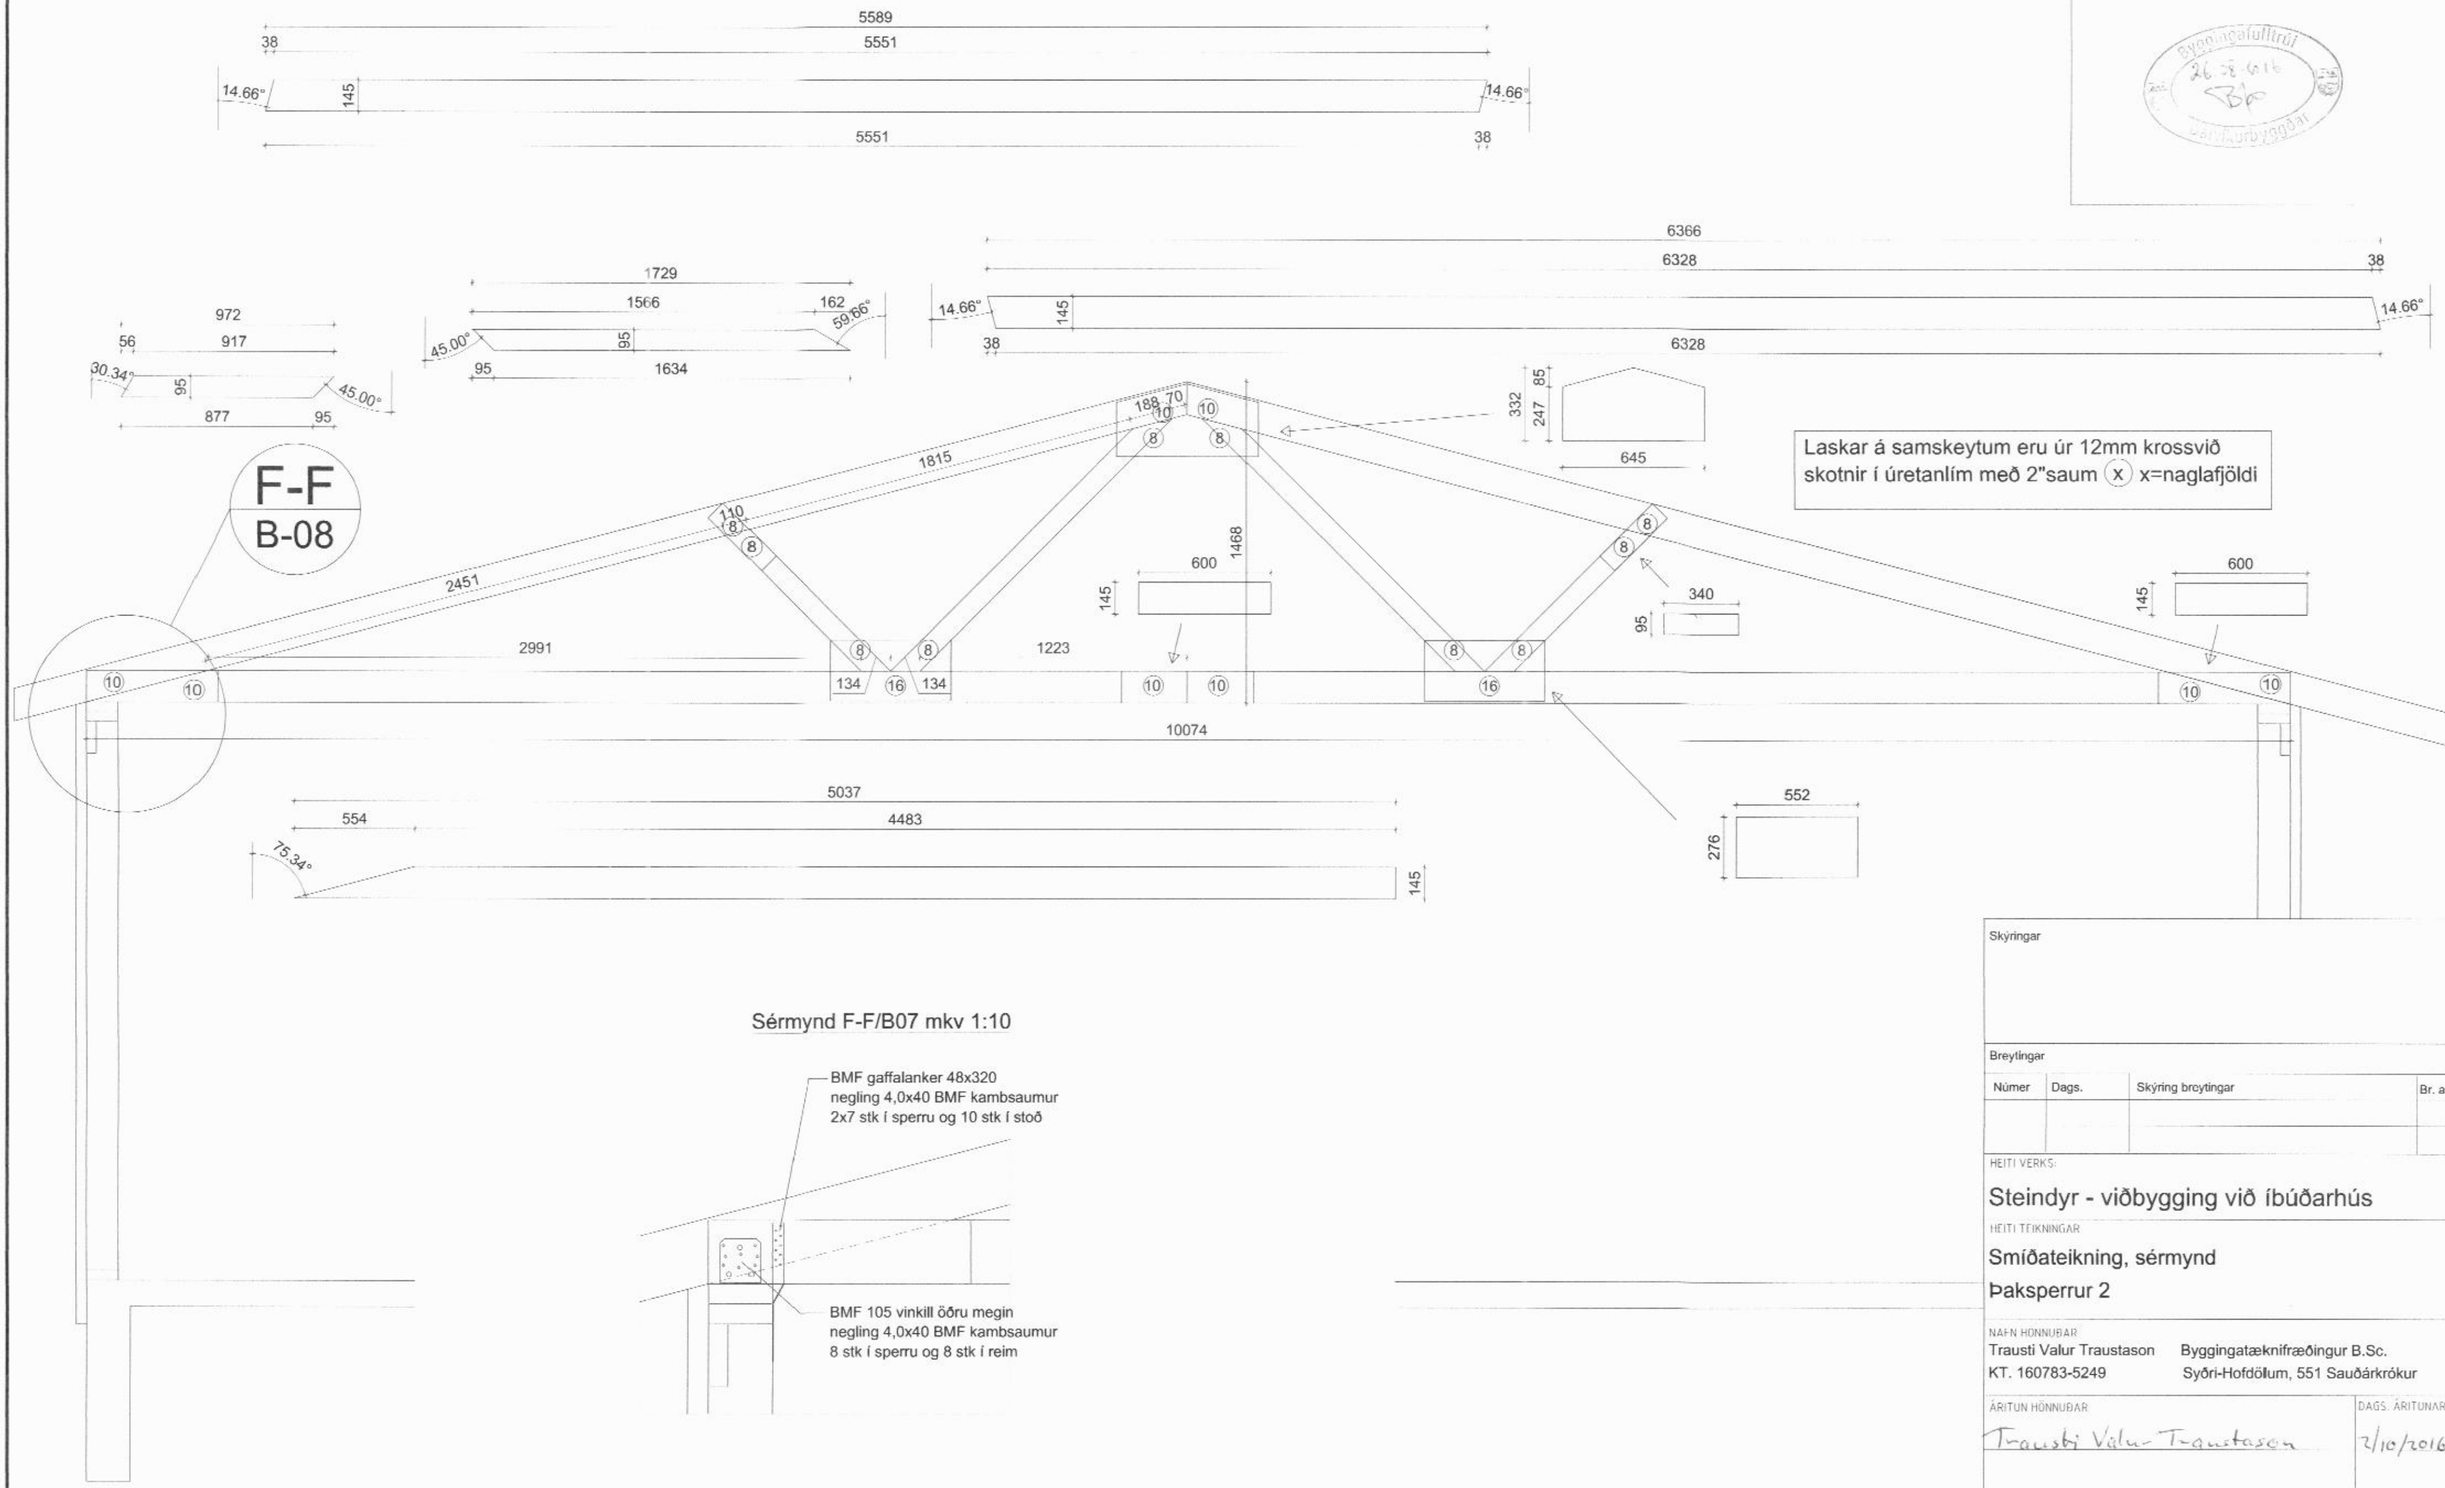

Laskar á samskeytum eru úr 12mm krossvið
skotnir í úretanlím með 2"saum (x) x=naglafjöldi

Sérmynd F-F/B07 mkv 1:10

Skýringar

Breytingar

Númer	Dags.	Skýring breytingar	Br. af

HEITI VERKS:

Steindyr - viðbygging við íbúðarhús

HEITI TEIKNINGAR

Smíðateikning, sérmynd

Þaksperrur 2

NAFN HÖNNUÐAR

Trausti Valur Traustason — Byggingatæknifræðingur B.Sc.

KT. 160783-5249 — Syðri-Hofdölum, 551 Sauðárkrókur

ÁRITUN HÖNNUÐAR: Trausti Valur Traustason — DAGS. ÁRITUNAR: 2/10/2016

MKV.	DAGS.	VERKNR.	ÚTGÁFA NR.	NR. TEIKNINGAR
1:20, 1:10	02/10/2016	0072016	1	**B-08**
TEIKN.	REIKN.	YFIRF.		
TVT	TVT			