Sperra-3 samtals 15 stk mkv 1:20

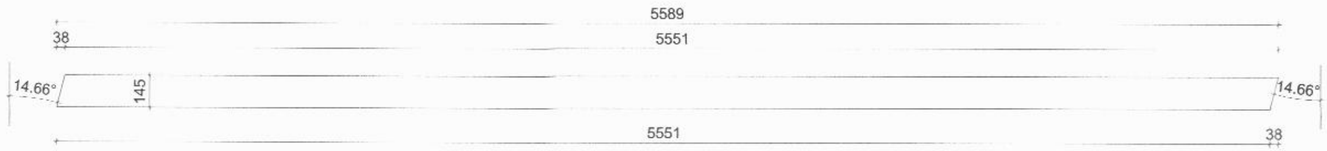

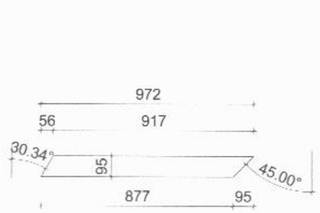

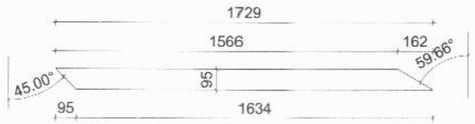

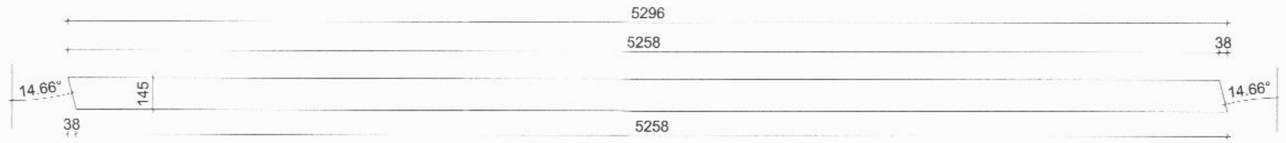

F-F
B-08

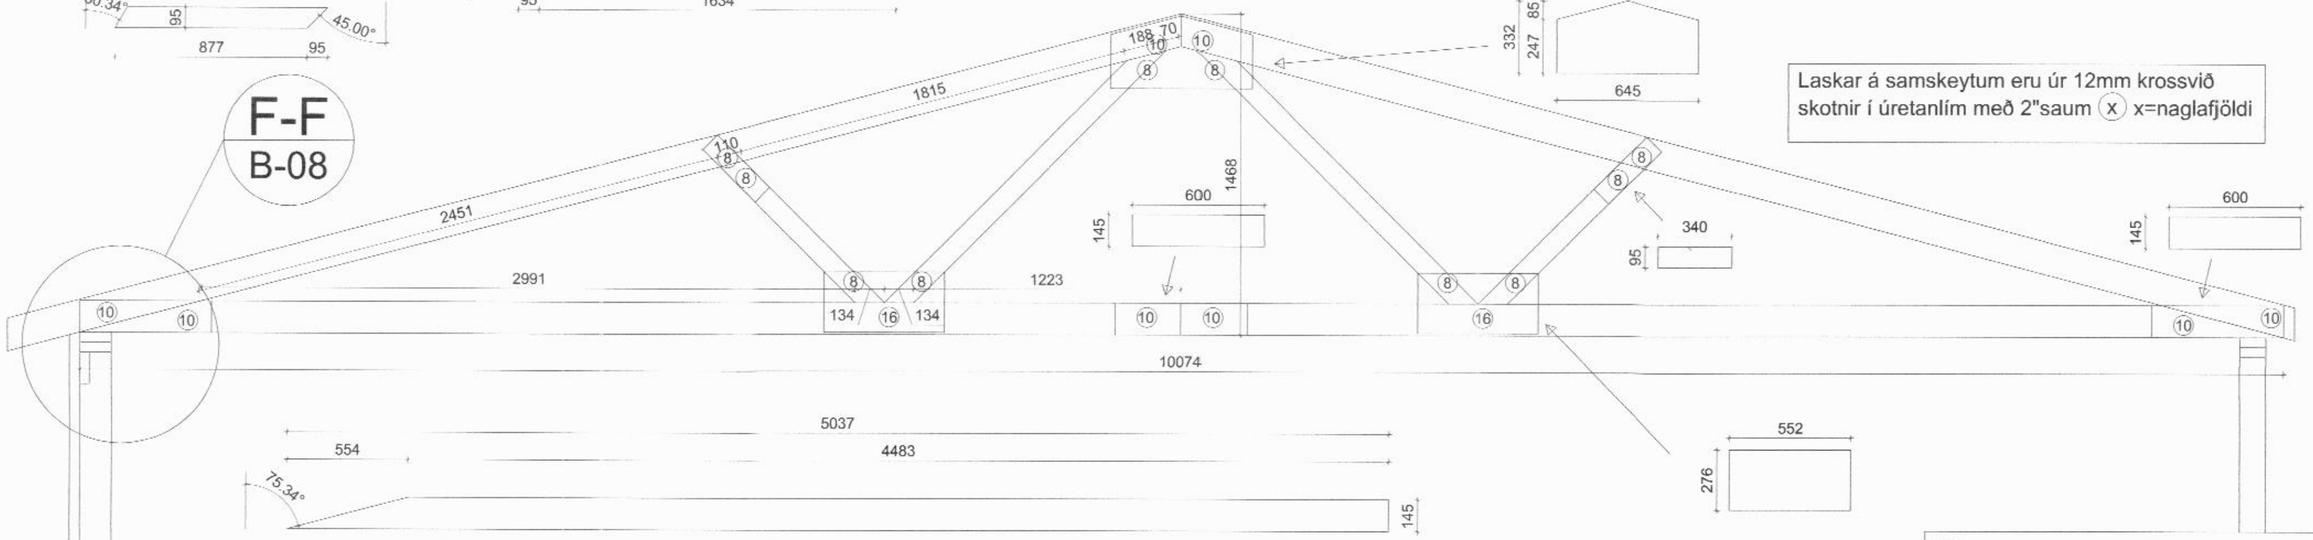

Laskar á samskeytum eru úr 12mm krossvið skotnir í úretanlím með 2"saum (x) x=naglafjöldi

Skýringar

Breytingar

Númer	Dags.	Skýring breytingar	Br. af

HEITI VERKS:

Steindyr - viðbygging við íbúðarhús

HEITI TEIKNINGAR:

Smíðateikning

Þaksperrur 3

NAFN HÖNNUÐAR

Trausti Valur Traustason — Byggingatæknifræðingur B.Sc.

KT. 160783-5249 — Syðri-Hofdölum, 551 Sauðárkrókur

ÁRITUN HÖNNUÐAR: Trausti Valur Traustason

DAGS. ÁRITUNAR: 2/10/2016

MKV.	DAGS.	VERKNR.	ÚTGÁFA NR.	NR. TEIKNINGAR
1:20	02/10/2016	0072016	1	B-09
TEIKN.	REIKN.	YFIRF.		
TVT	TVT			