




Á MI NNAR SKÝRINGAR

- Pípur skulu vera 16mm plastpípur og vír 3x1,5q
- Málmstraumur rófa og tengla skal vera minnst 10A
- Rofar skulu vera 10,5cm frá fullfrágengnu gólfi
- Tenglar skulu vera 20cm frá fullfrágengnu gólfi
- Mál eru frá fullfrágengnu gólfi eða óeinangruðum vegg í miðja dós eða frá miðri dós í miðja dós.
- Málhlufar lafná, lækja, lámpa og búnaðar skal jarðbinda vandlega.
- Binda skal saman vatnspípur, niðurfalssnor og laðkar til spennujöfnunar með 6mm² eir vír.
- Til snertispennumarnar skal beita núllun og lekastraumsrofavörn þar sem núllunarhæfil er, annars lekastraumsrofavörn og lyöfaldar einangrun fyrir framan hana.
- Sjá náðar tengingu, gildleika lauga og viron á einlinumynd.
- Sannreyna skal uppgefinn víra og pípuþjöld.
- Öll lækni eru fáknað og ber að samræma lafnir að lækjum eftir aðslæðum á slaðnum og eftir sérteikning.
- Rofar og tenglar skulu vera af samlærilegri gerð L.a.m. úra eða Siemens.
- Tenglar og rofar í bílagemystu skulu vera 110 cm frá fullfrágengnu gólfi.
- Öll lækni eru samkvæmi íslenskum slaði IST 117 og hönnun samkvæmi ÍS 150-2002.
- Smáspennulögn skal vera úr 20mm plastpípum.

— NFMA ANNARS ST GFTID

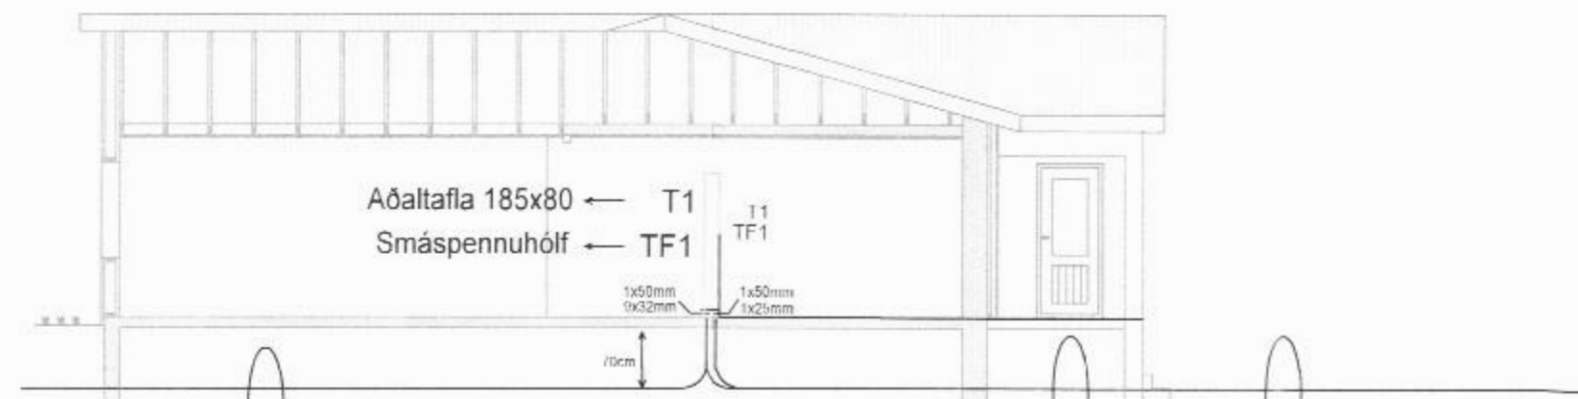

GARÐLÝSING 2x32mm
POTTUR 1x32mm
Mkv. 1 : 100

RAFMAGN HEIMTAUG 1x75mm
KVÍSLAR Í FJÓÐ 2x50mm
BODVEITA 1x50mm
GARÐLÝSING 2x32mm
AUKA RÖR 2x32mm
LJÓÐSLEIDARI 1x25mm
TJALDSVÆÐI 1x32mm
GARÐLÝSING 2x32mm

HEIMTAUGAPÍPUR
SKULU LEGGJAST ÚT
AÐ LÓÐARMÖRKUM OG
VERA Á 70CM DÝPI.