
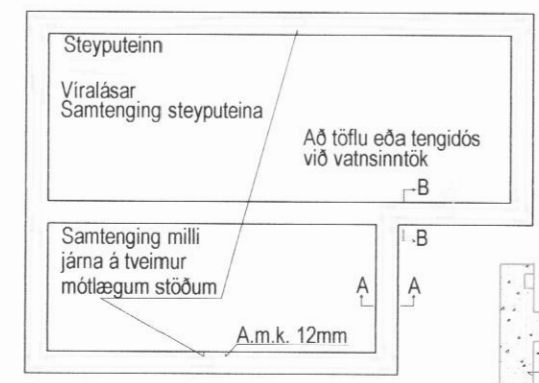
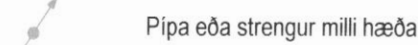
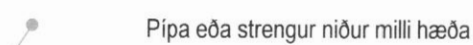
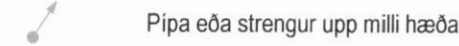



ALMENNAR SKÝRINGAR

1. Pípur í lágspennulögn skulu vera innfelldar 16mm plastpípur.
2. Pípur í smáspennulögn skulu vera innfelldar 20mm plastpípur.
3. Málstraumur rofa og tengla skal vera minnst 10 A
4. Rofar skulu vera 110 cm frá fullfrágengnu gólfi.
5. Tenglar skulu vera 20 cm frá fullfrágengnu gólfi.
6. Mál eru frá fullfrágengnu gólfi eða óeinangruðum vegg í miðja dós eða úr miðri dós í miðja dós.

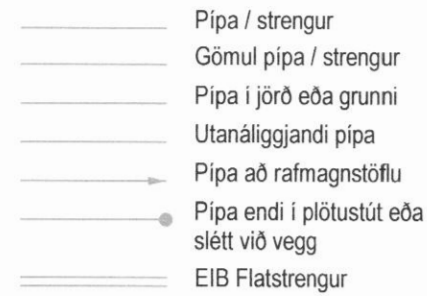

Grunnmynd sökkulskauta  
Dæmigerð mynd um frágang sökkulskauta



Brunaviðvörðunarkerfi

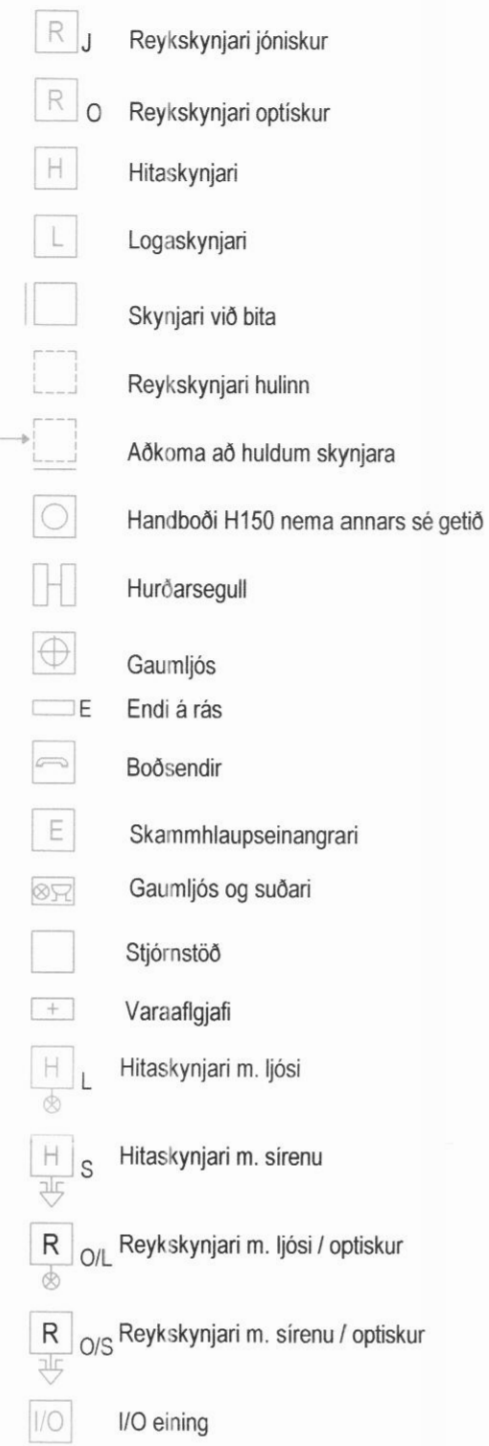

Öryggiskerfi



Stigar og rennur

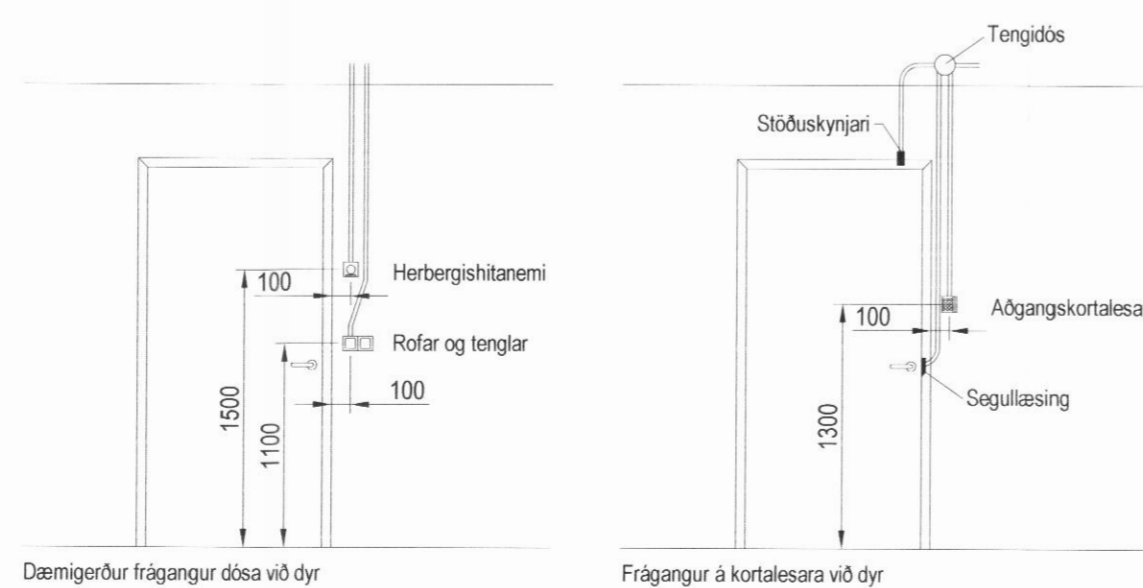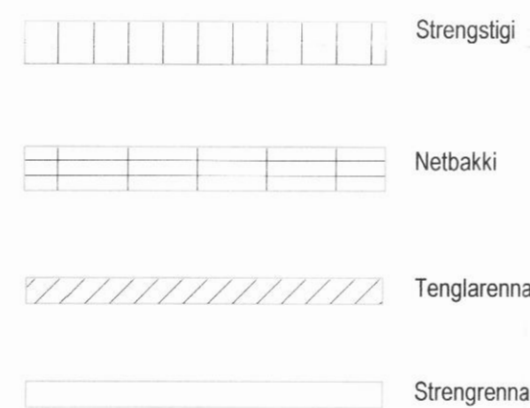



Fjarskiptakerfi



Hljóðgjafar




Lampar og tæki

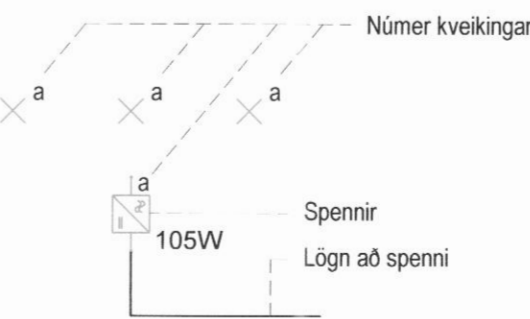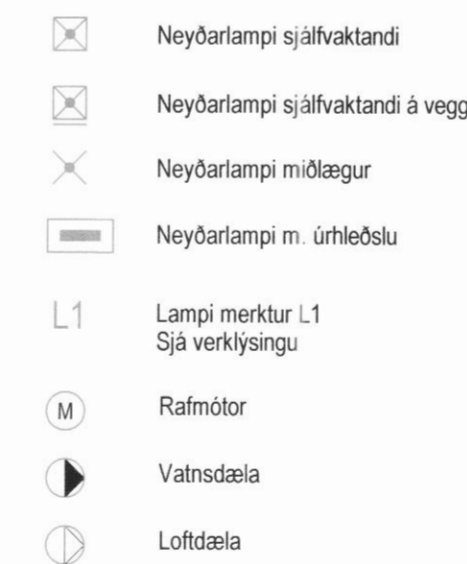


Lágspennulögn að 12V ljósum.  
Dæmigerð mynd um lagnateikningu að lágspennnum ljósum

Merkingar

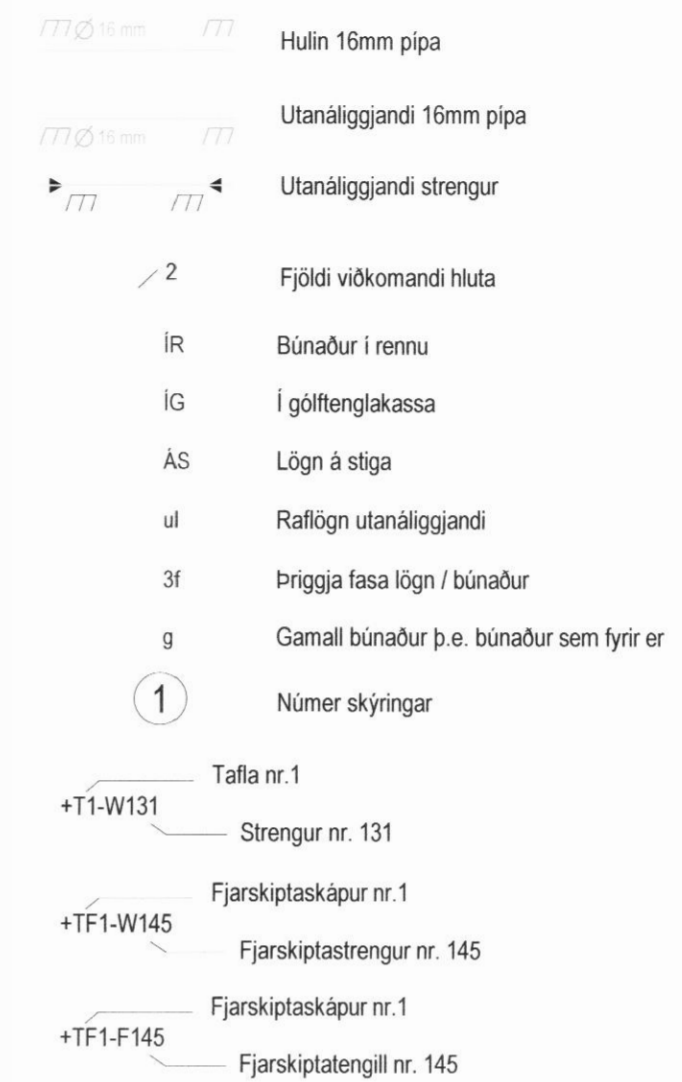

EIB kerfi

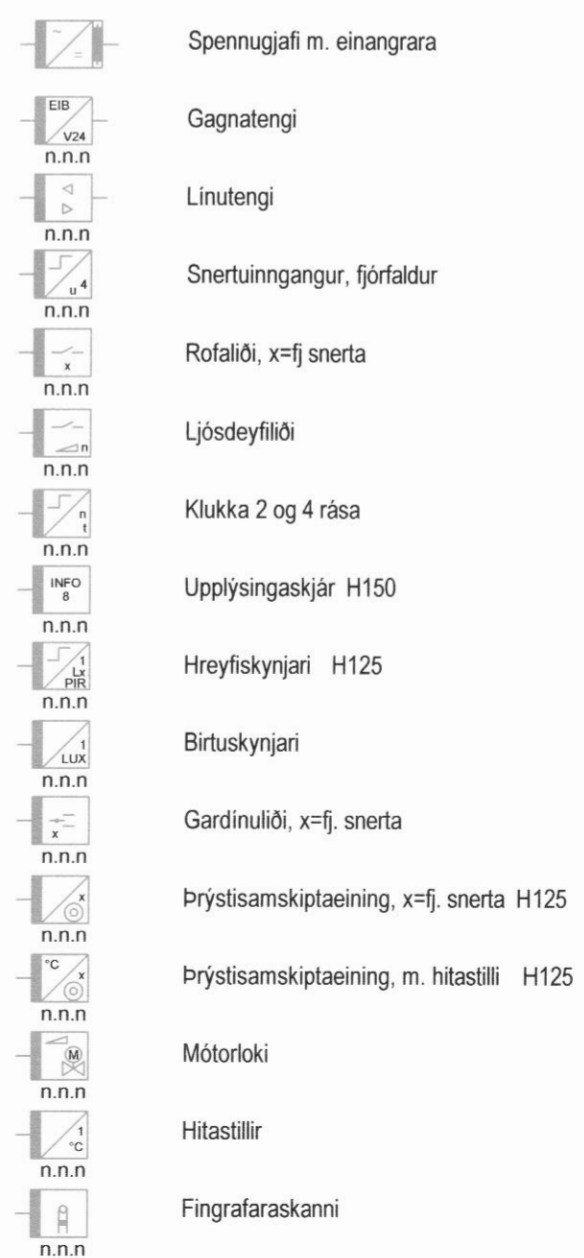


ARITAD:   
NAFN: KT. 251070-3349

LYKILMYND A

LYKILMYND B

BREYTT, DAGS, LYSING, TEIKNAD, STAÐF.

Bergmenn ehf.  
Skíðadal, Dalvíkurbyggð  
Baðhús, Klængshól  
Skíðadal  
Húsgerð  
Almennar skýringar

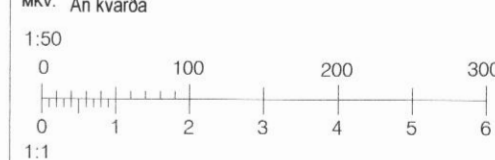

MRV. Án kvarða  
1:50  
0 100 200 300  
0 1 2 3 4 5 6  
1:1

HANNAÐ: FV  
TEIKNAD: Sara  
YFIRFARID: BJ  
DAGSETNING: Sambýkkir  
Agust 2010

VERNUMER: 10-033  
TEIKNINGANUMER: 0.00.01

© RAFTAKN  
ÖLL AFRÖT OG AFRITUN TEIKNINGA, AD HILUTA EÐA Í HEILD ER HÁÐ SKRIFLEGGU LEYFI HOFUÐA