Skýringar
(1) Ljós á skyggni
(2) Ljós á palli

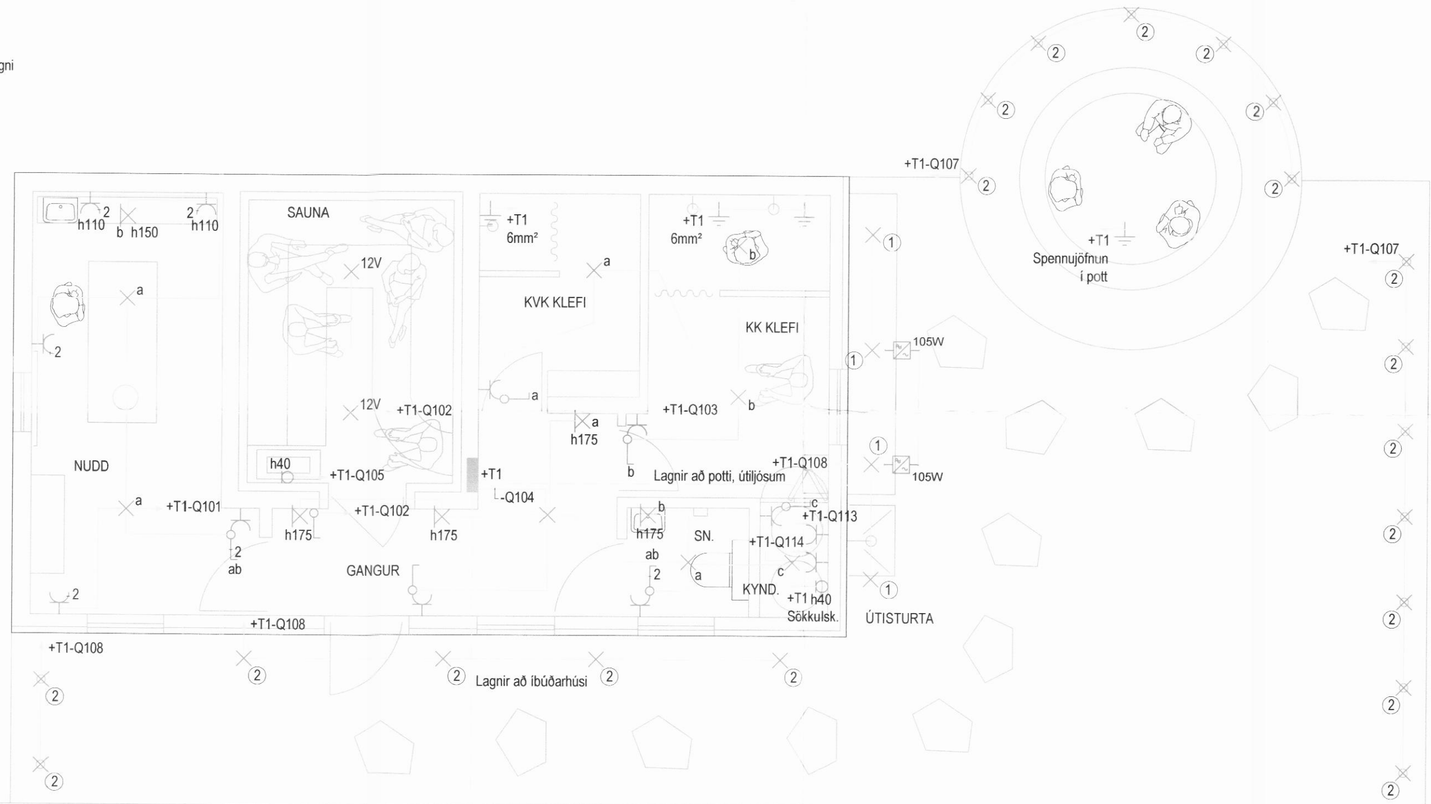

ÁRITAÐ:

NAFN KT. 251070-3349

LYKILMYND A

LYKILMYND B

BREYTT:	DAGS:	LÝSING:	TEIKNAÐ, STAÐF.

Bergmenn ehf.
Skíðadal, Dalvíkurbyggð

Baðhús, Klængshól
Skíðadal

Grunnmynd

Lágspennulagnir

MKV. 1:50

1:50
0 100 200 300
0 1 2 3 4 5 6
1:1

HANNAÐ:	TEIKNAÐ:	YFIRFARIÐ:
FV	Sara	BJ
DAGSETNING: Ágúst 2010	SAMÞYKKT:	

RAFTÁKN
Glerárgötu 34
IS-600 Akureyri
Sími: 464-6400 Fax: 464-6411
raftakn@raftakn.is -www.raftakn.is

VERKNÚMER: 10-033

TEIKNINGANÚMER: 2.01.01

BREYTING:

ÖLL AFNOT OG AFRITUN TEIKNINGA, AÐ HLUTA EÐA Í HEILD ER HÁÐ SKRIFLEGU LEYFI HÖFUNDA