


Vesturhlið

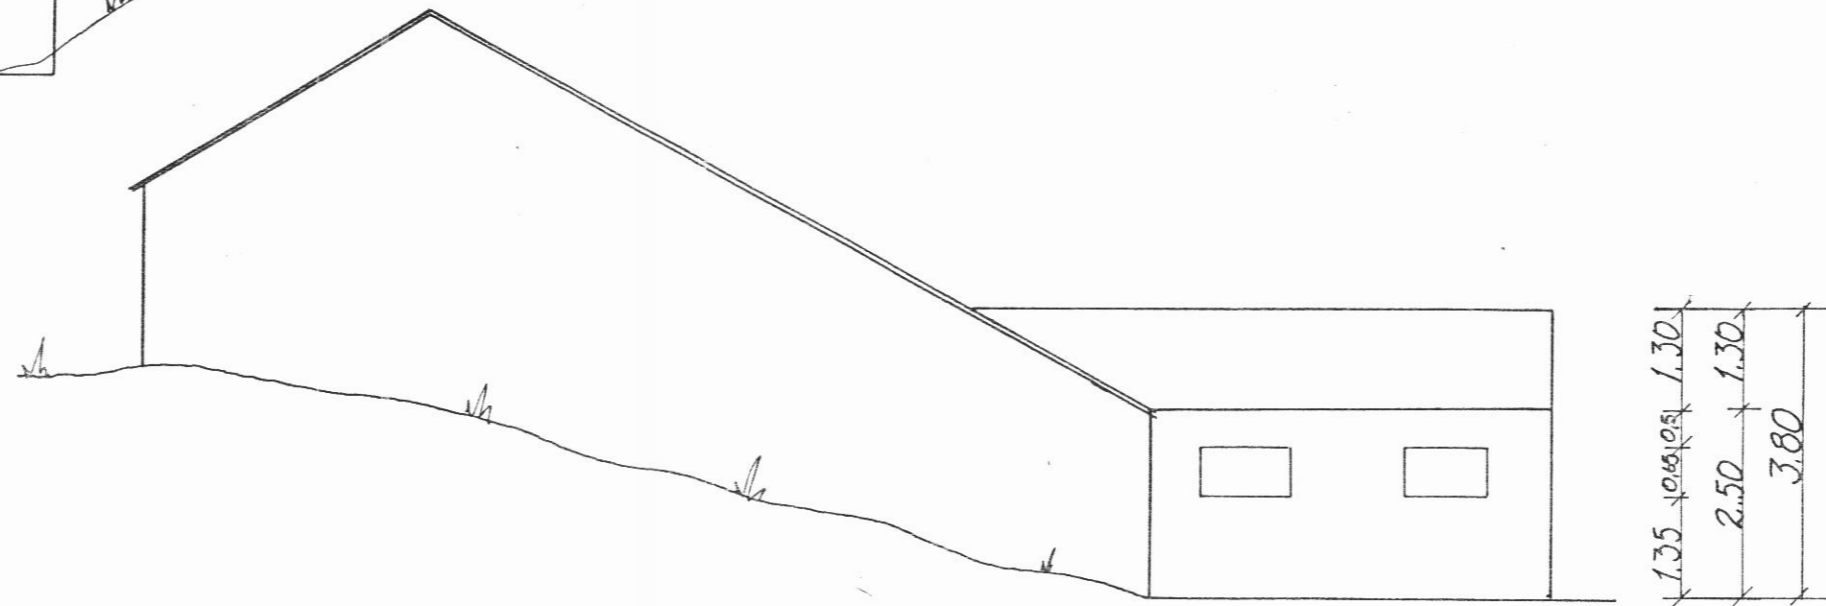

Norðurhlið

0,7 x 1,10 x 1,50 x 1,10 x 0,8
5,2

1,35
1,30
2,50
1,30
3,80

Mjólkurhús Syðra - Hvarfi

Guðrún S. Hilmisd.
Byggingaverkfræðingur
Reykjavíkurvegi 40
101 Reykjavík s. 15584

Útlitsmyndir

M.kv. 1:100 Dags. 17.08.90 Teikn. G.S.H. Teikn. nr. 2 Breytt.