




NORÐLÆG HLIÐ  
MKV. 1:100

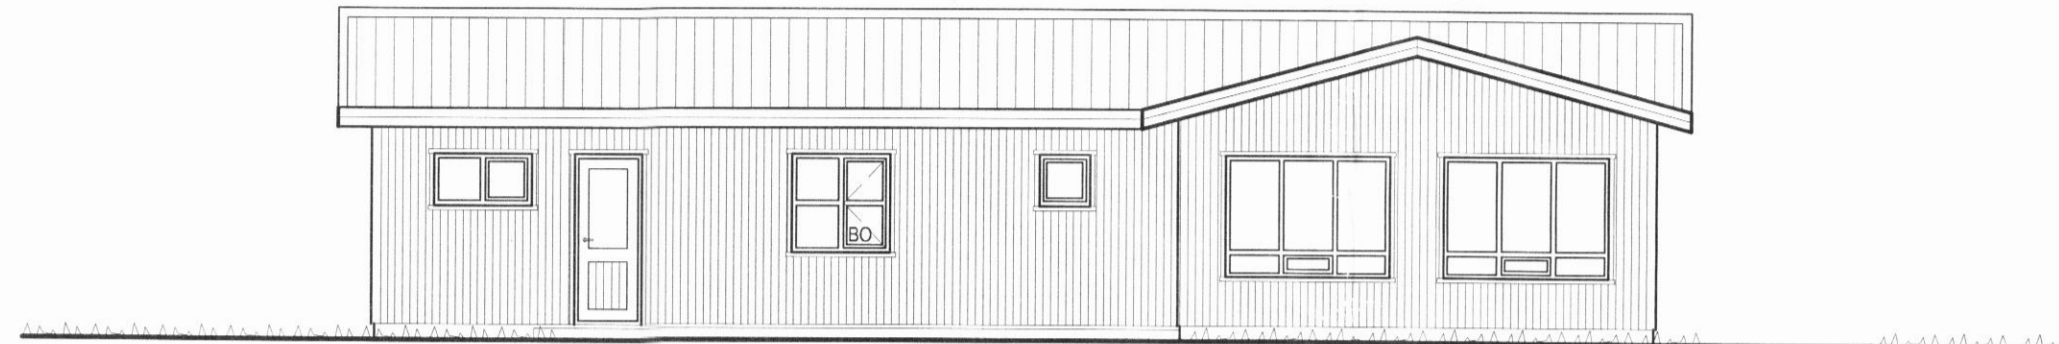


SUÐLÆG HLIÐ  
MKV. 1:100

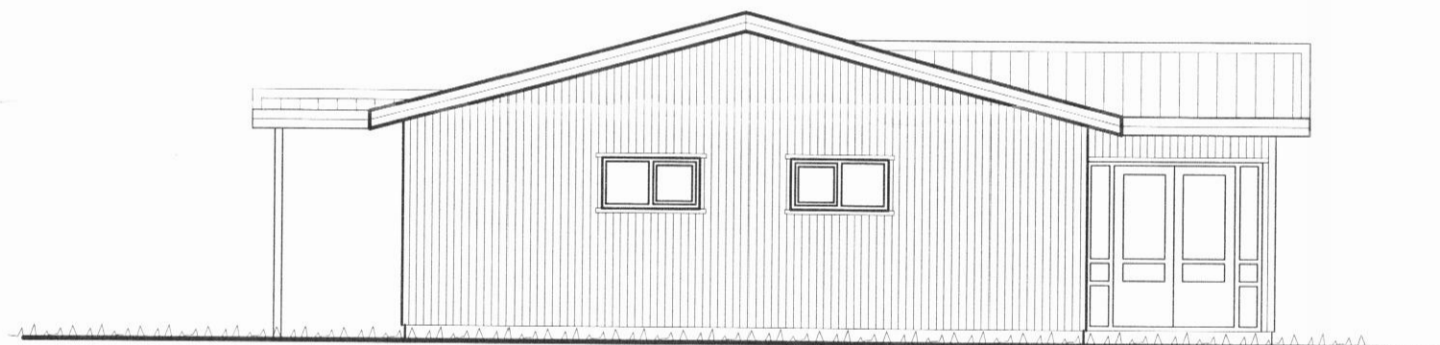


VESTLÆG HLIÐ  
MKV. 1:100

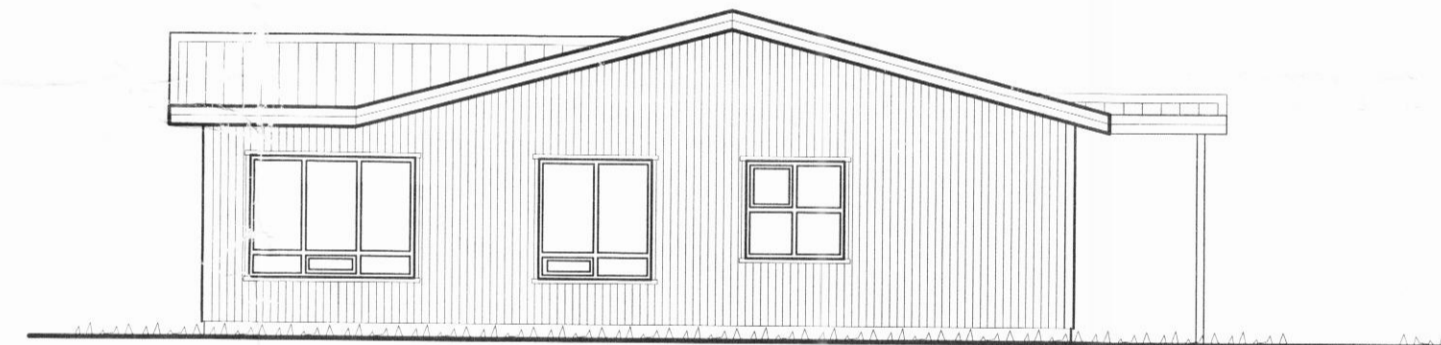

AUSTLÆG HLIÐ  
MKV. 1:100

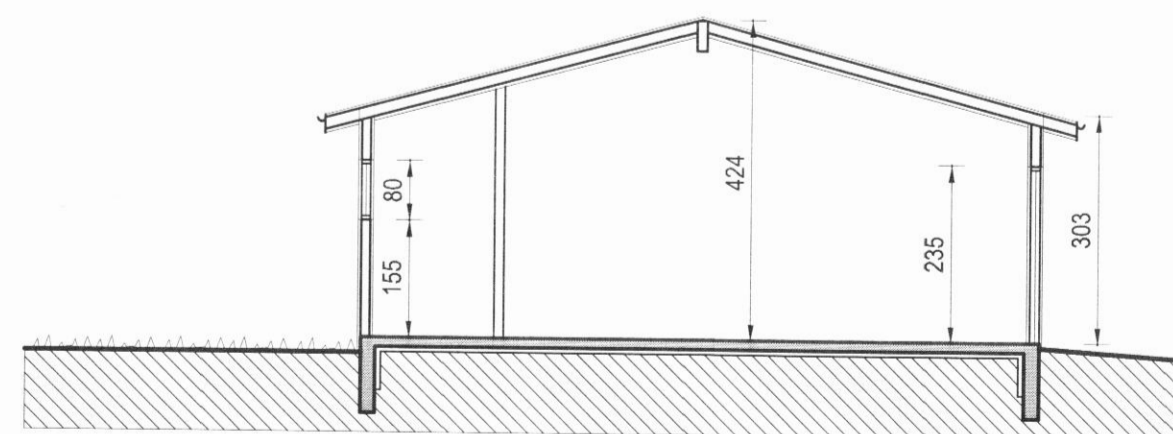

SNIÐ B-B  
MKV. 1:100

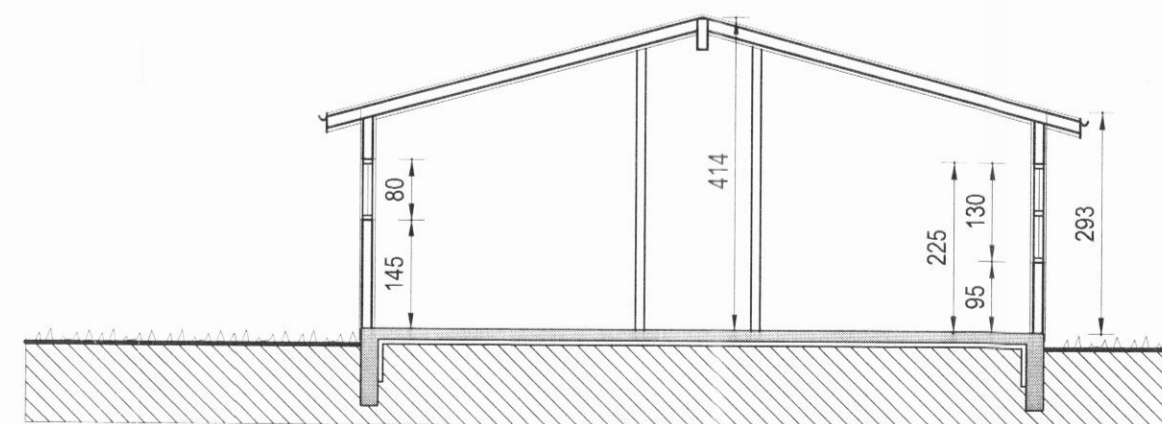

SNIÐ A-A  
MKV. 1:100

Br. nr.	Dags.	Af.	Breyting
(A)			
(B)			
(C)			
(D)			

Hönnun húss:

**ALTEIKNING ehf**  
ÖLL ALMENN TÆKNIÞJÓNUSTA

MÍÐSALIR 7, 201 KÓPAVOGUR, SÍMI 897-4588

Þorsteinn Friðþjófsson, byggingatæknifræðingur  
Kt. 211055-5299 netfang: midsalir@bt.net.is

**HÓLAVEGUR 19**  
**DALVÍK**

Teikningarheiti: ÚTLIT, SNIÐ

Dags. 26.06.2007. Kvarði 1:100

Hannað þF Teiknað þF Samþ. *[Signature]*

Verknr. 07-810 Teikn.nr. 103 Breyt.nr.