




Gafl á svefnálmum, 1:50

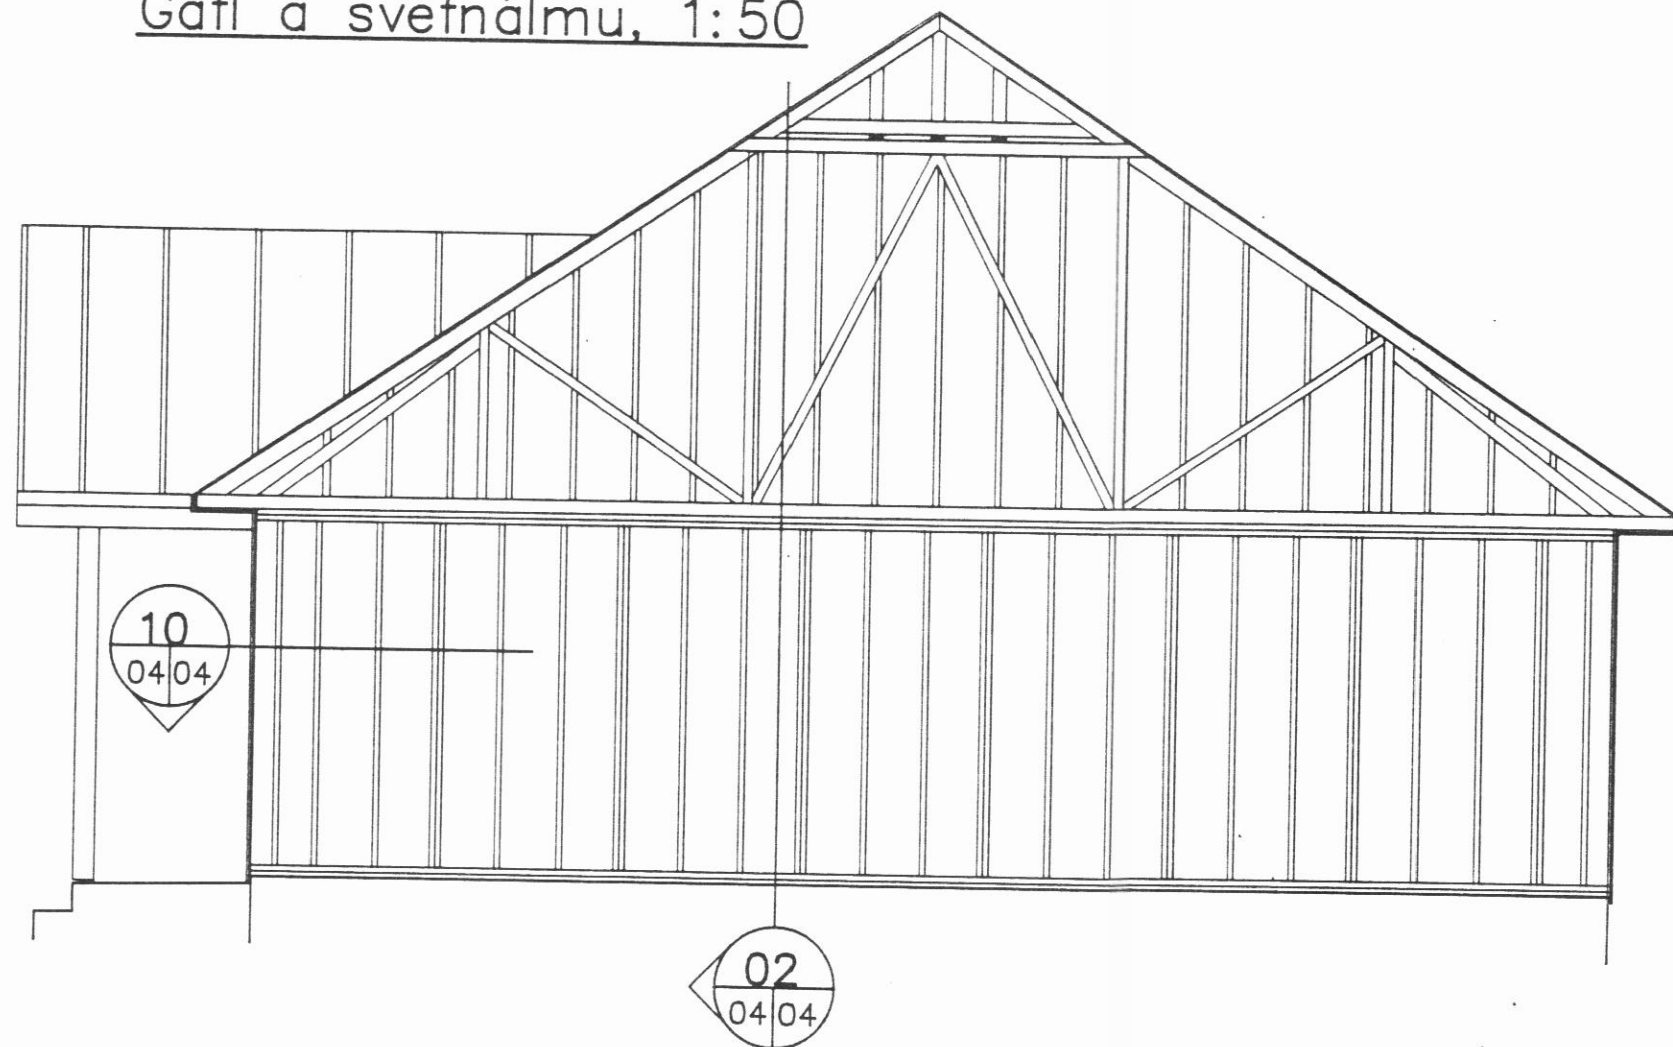


02 Snið, 1:10

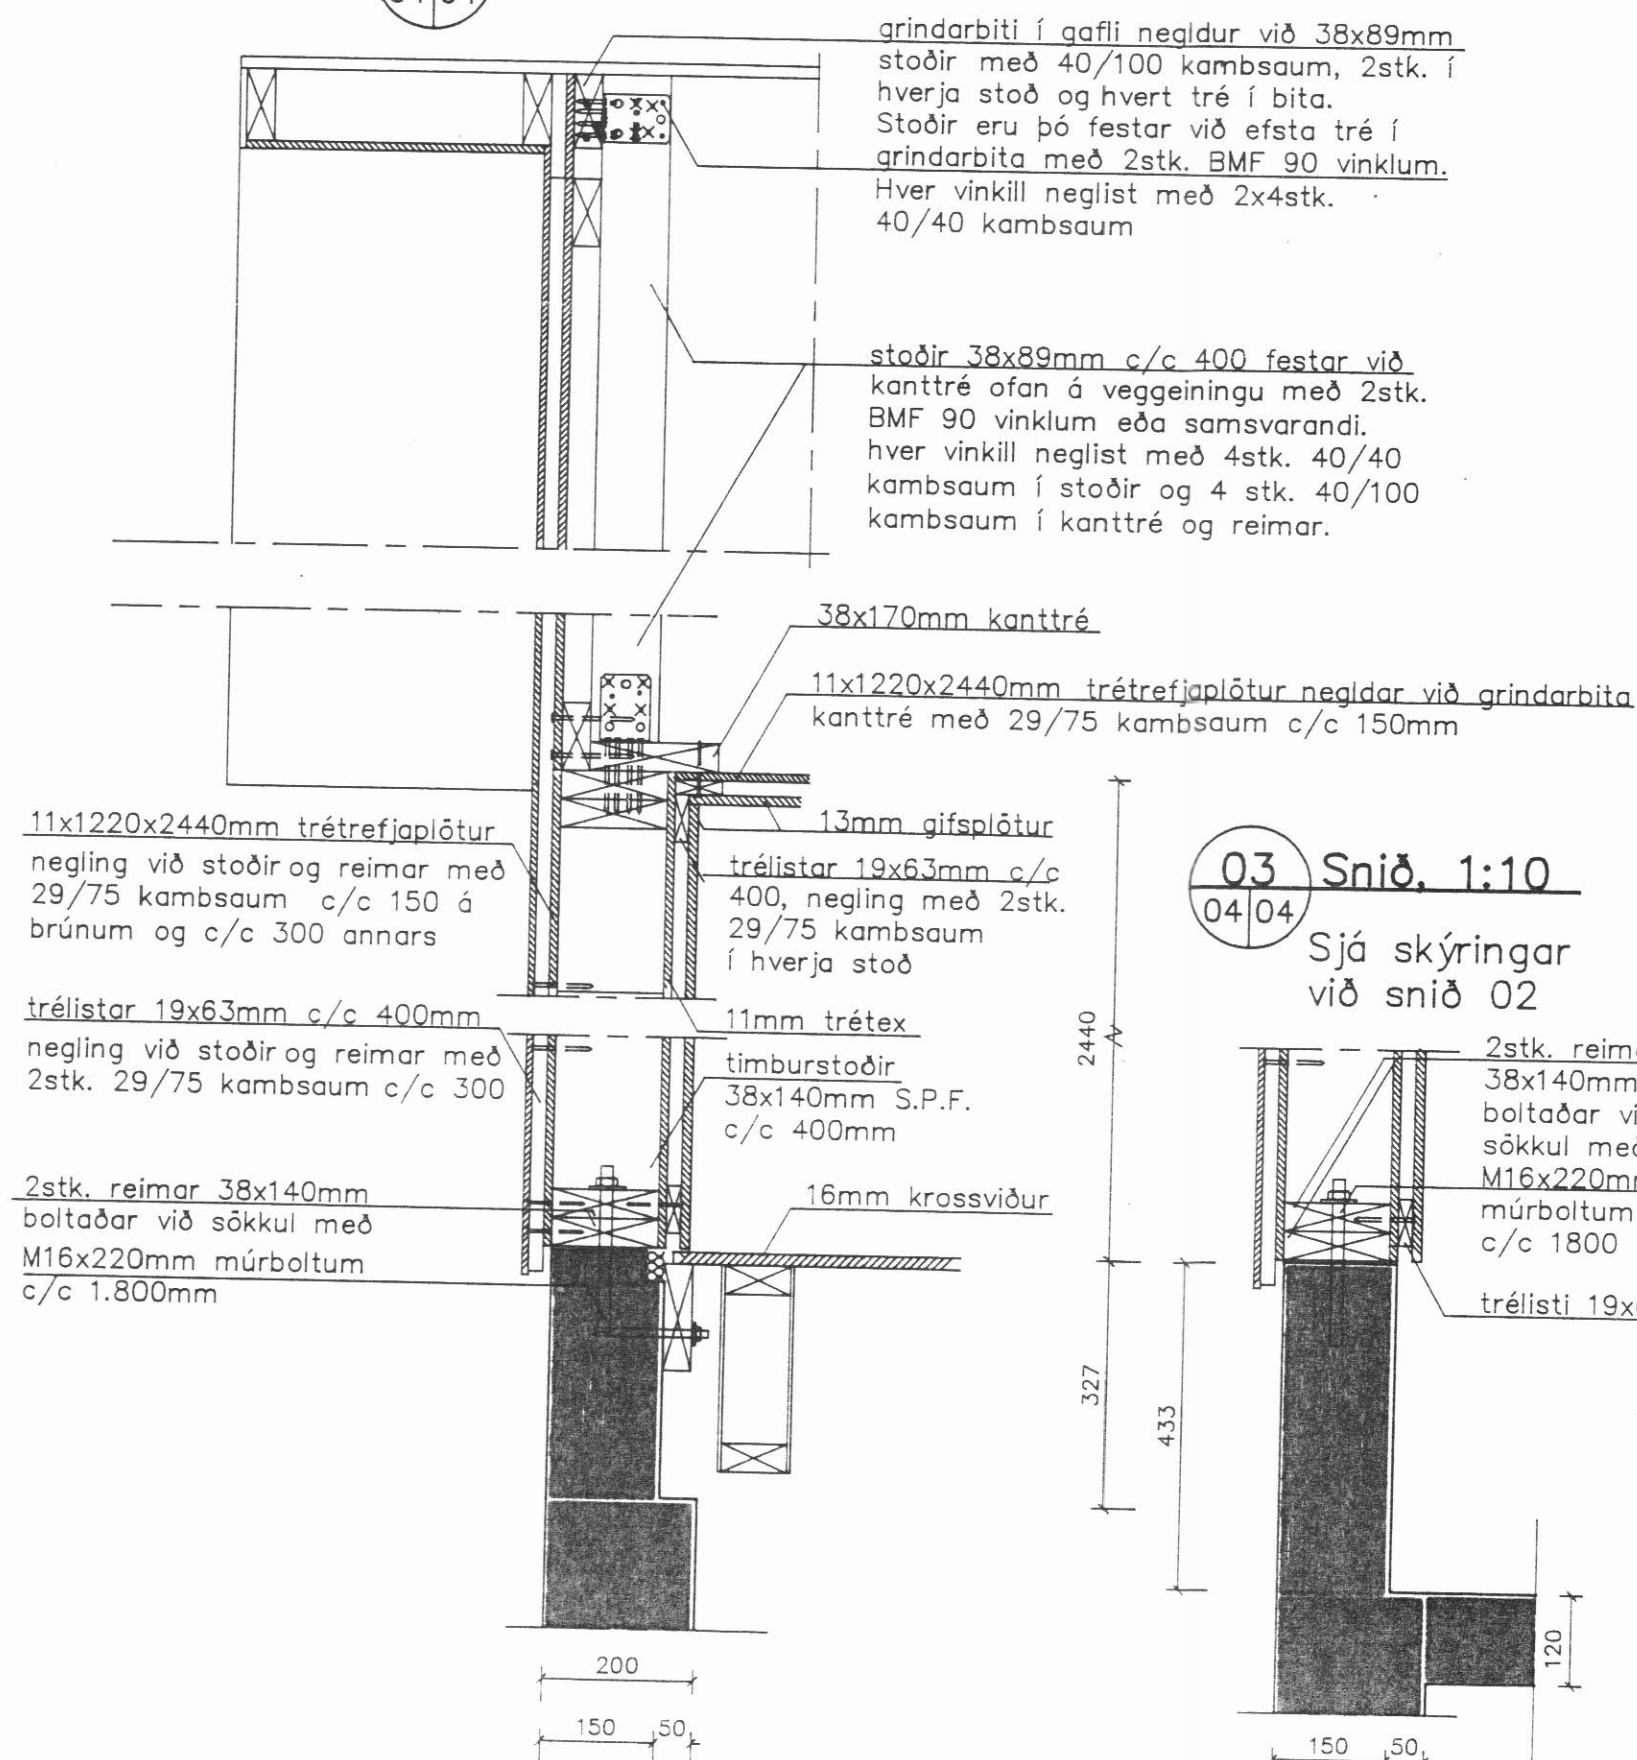


03 Snið, 1:10

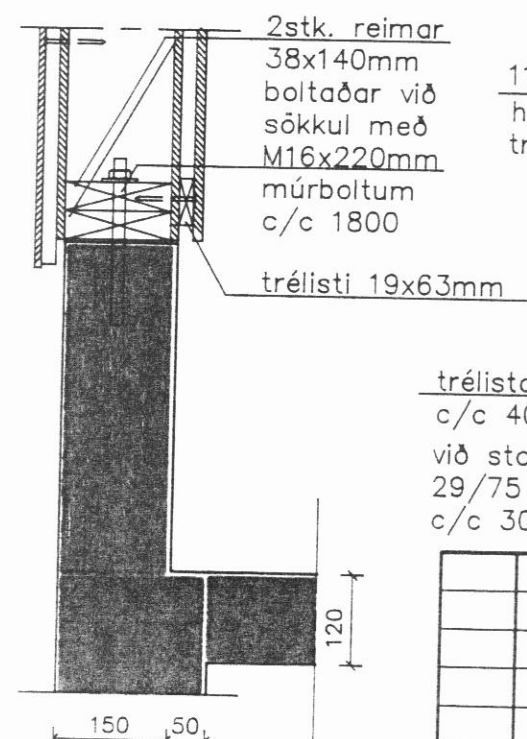


Bílskúrsagafl, 1:50

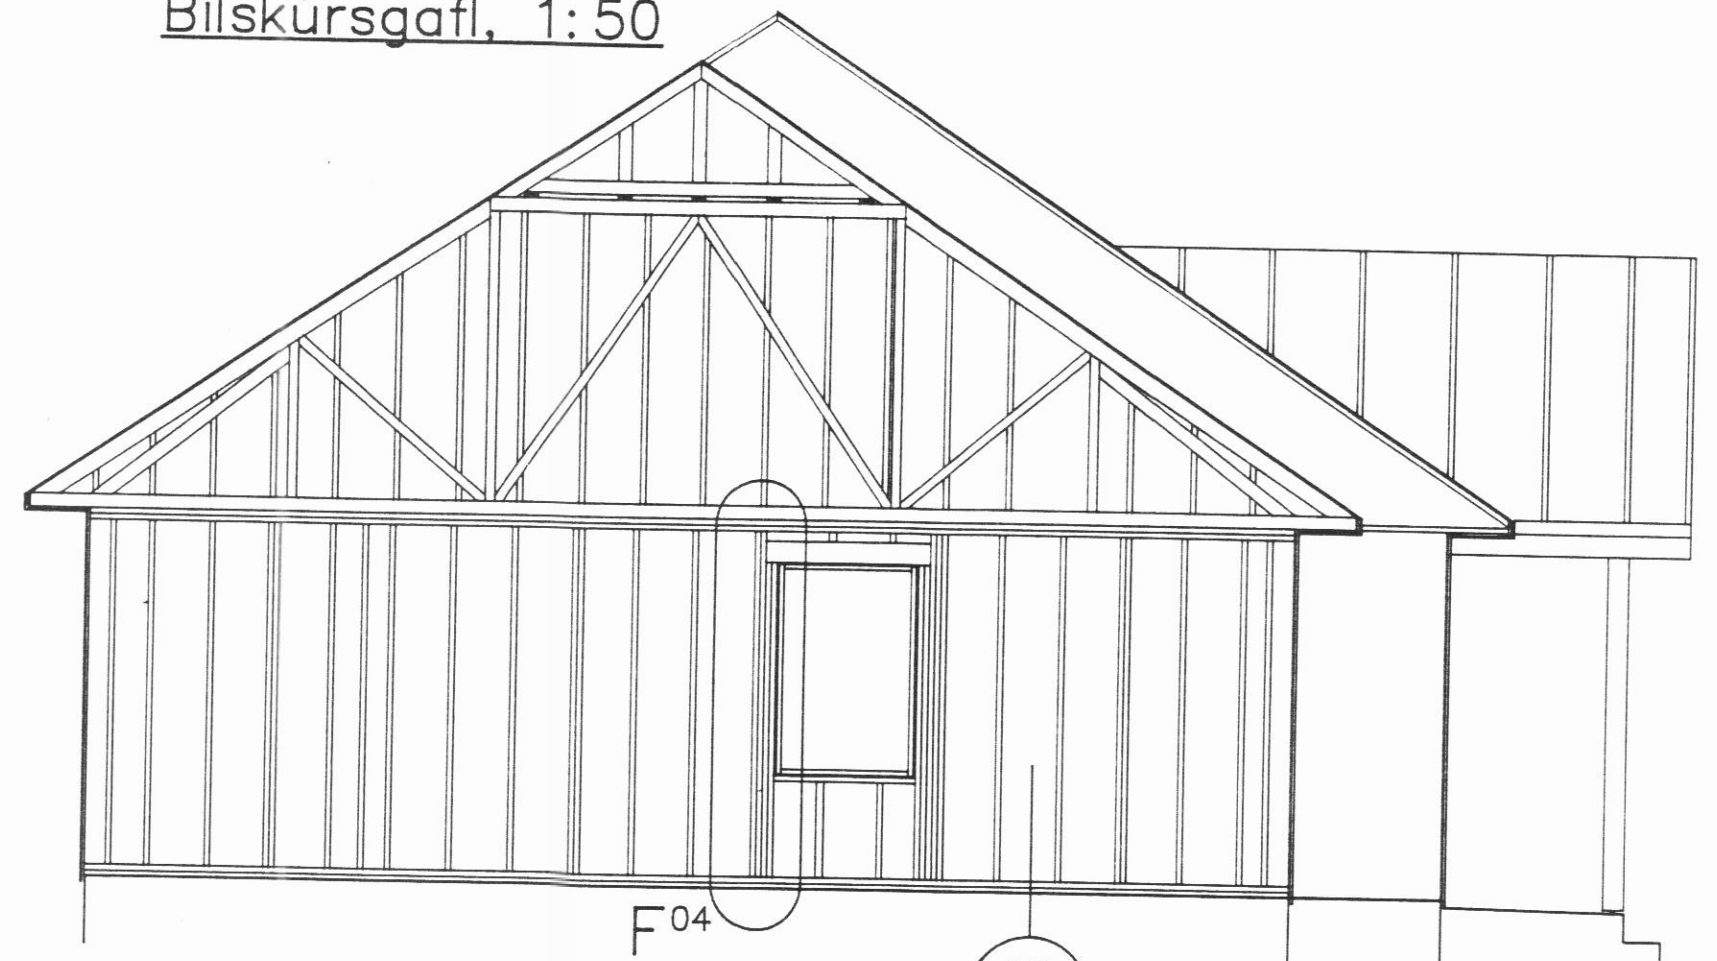

01 Snið, 1:50

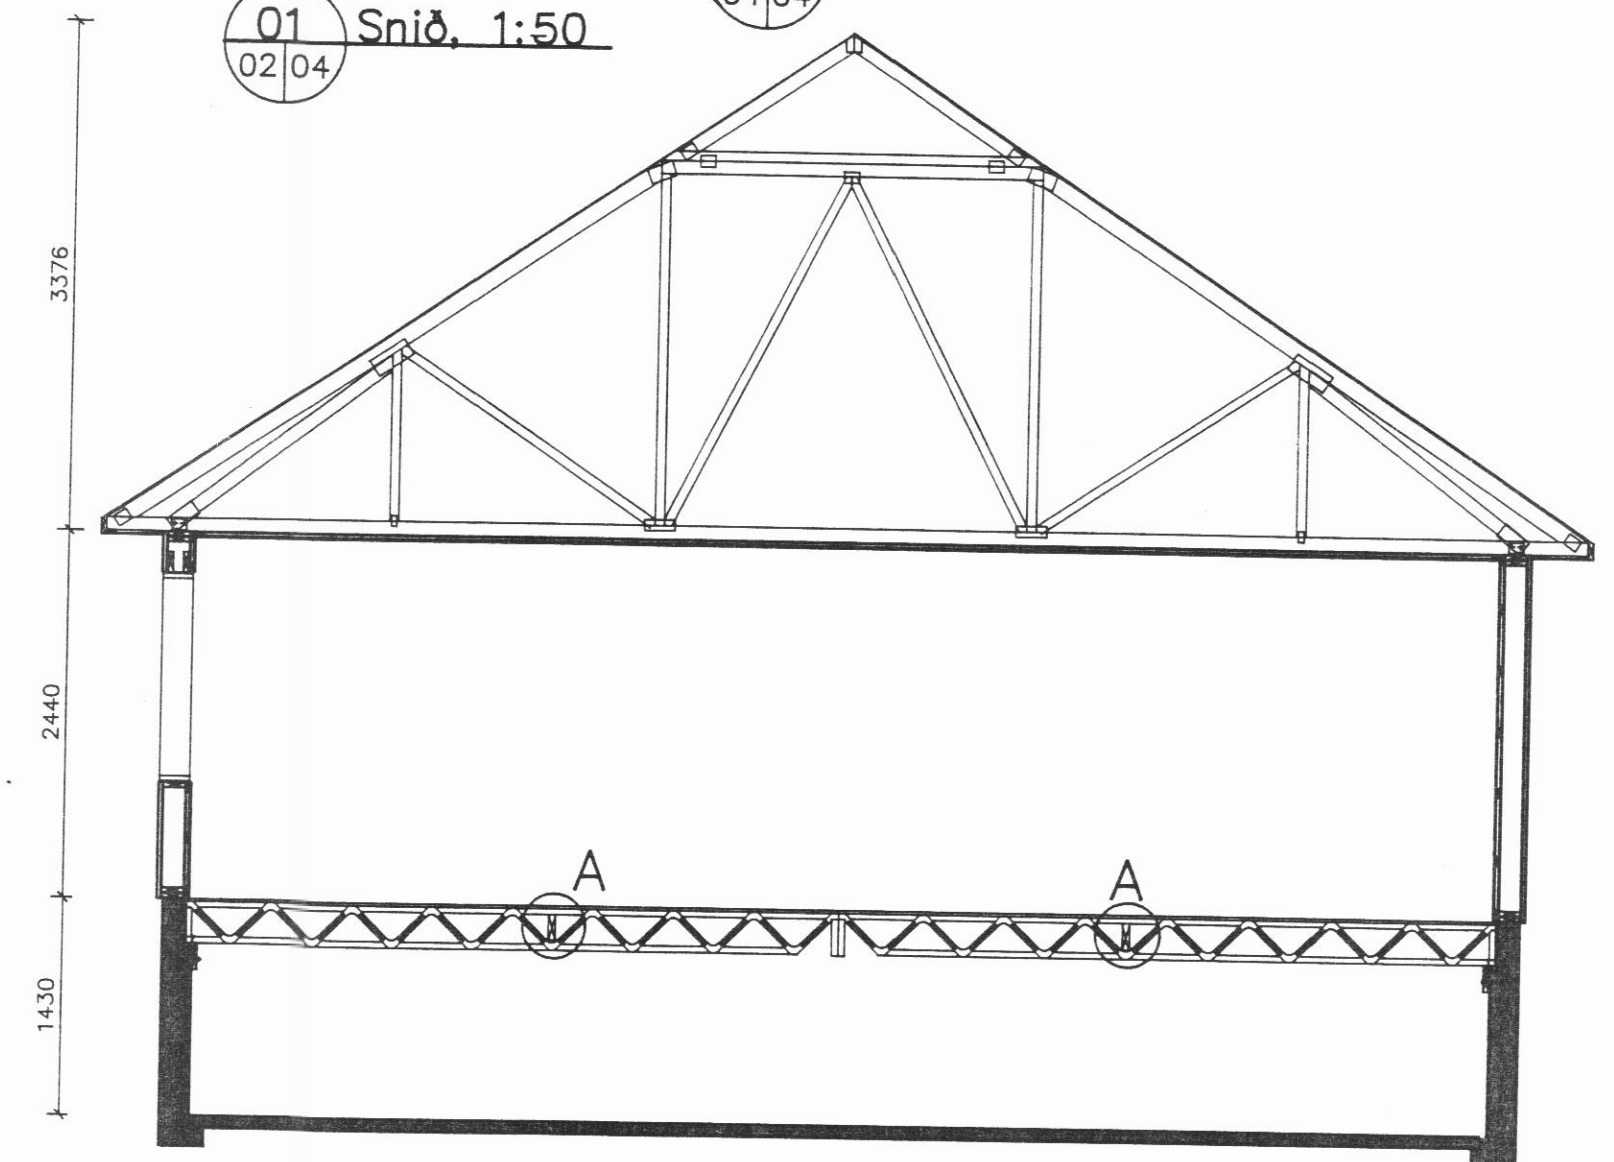

Sérmynd A, 1:10

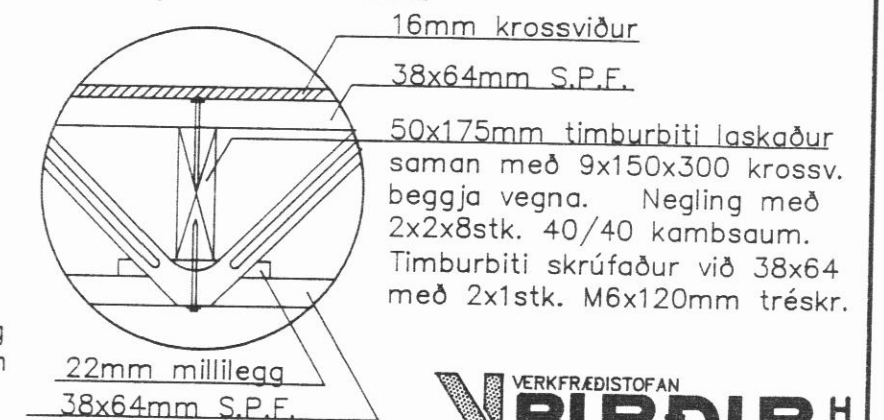

Almennar skýringar eru á teikningu nr 00

Hringtún 1, Dalvík
Húsgæð 1530 frá FERMCÓ Ltée í Canada
Burðarvirki
Gaflar og snið

Teiknað:	H.H.	Dags:	01.11.1993
Hannað:	H.H.	Mælikv:	1:10, 1:50
Verk nr.:	150.04-B	Teikning nr.:	04

VERKFRÉDISTOFAN
BURÐUR
AKRASELI 31, 109 REYKJAVÍK

Nr.	Dags.	Breytingar