



GRUNNMYND 1.HÆÐ MKV.1:100

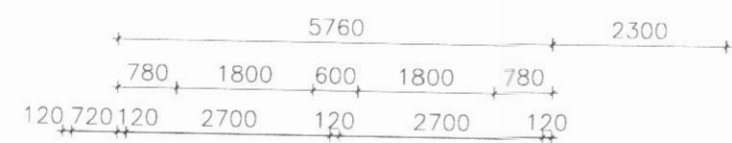

GRUNNMYND RISHÆÐ MKV.1:100

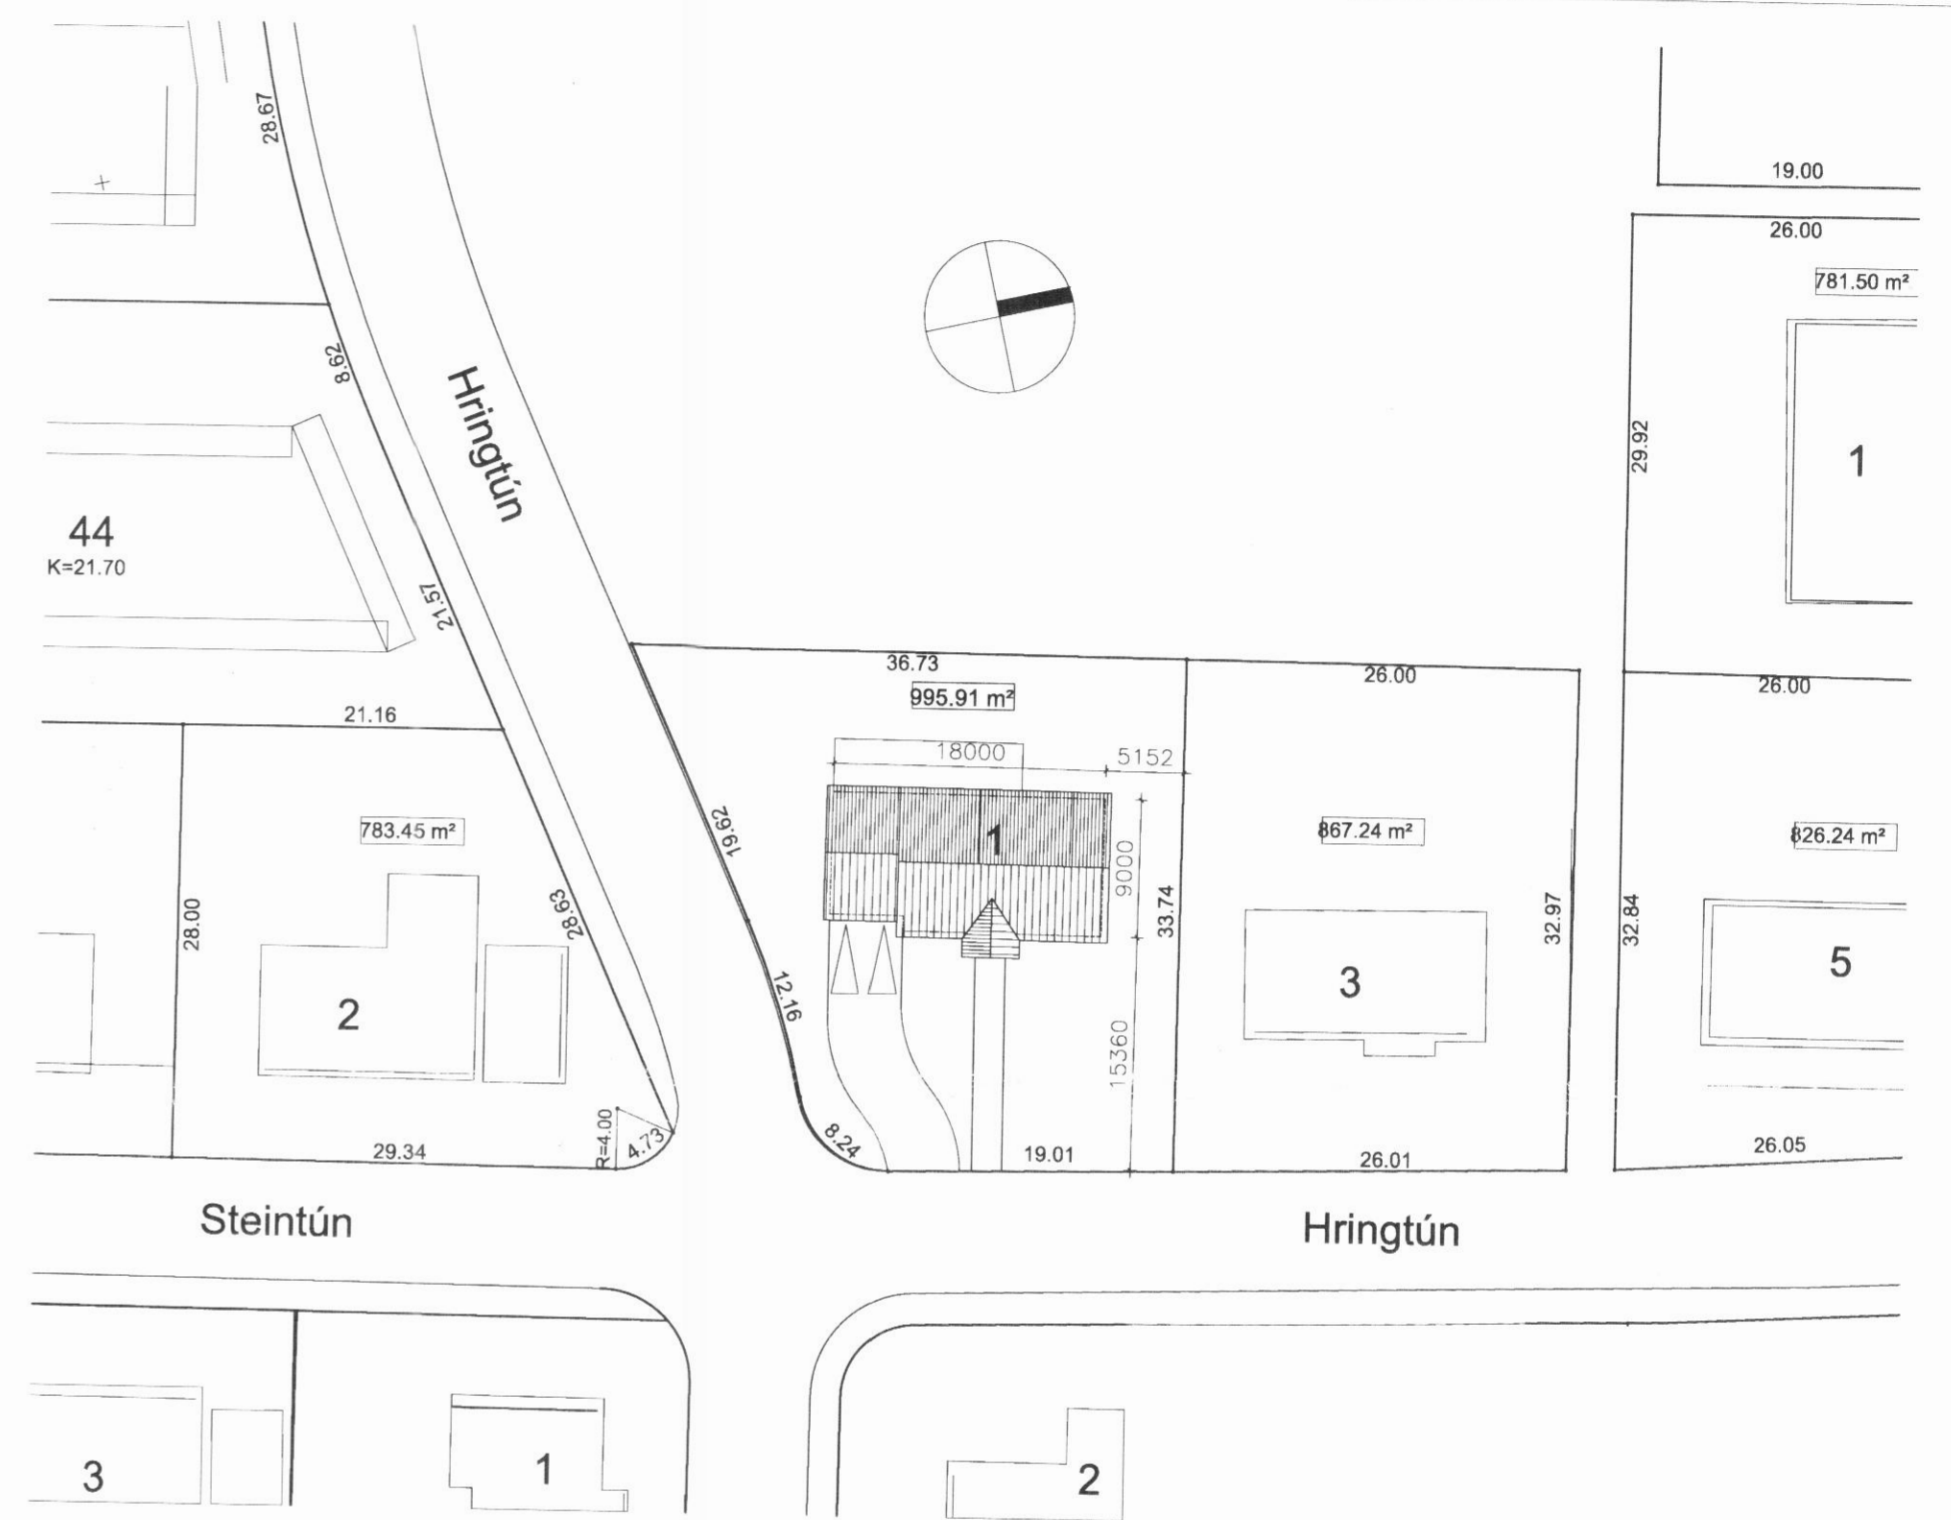

AFSTÖÐUMYND MKV.1:500

STÆRDIR:

NÚVERANDI HÚS	158,00 m²
RISHÆÐ	43,00 m²
SAMTALS	201,00 m² 664,00 m²
LÓÐ	973,20 m²
NH	0,21

HÚSLÝSING:
 NÚVERANDI HÚS VAR BYGGT 1994 OG ER TIMBURHÚS FRÁ FERMCO CANADA.
 ÚTVEGGIR KLÆDDIR AD UTAN MED TRÉTRÉFJAPLÖTUM OG PANEL.
 ALLAR KLÆÐNINGAR AD INNAN ERU GIPSPLÖTUR.
BREYTING:
 KVISTUR SETTUR Á HÚSIÐ OG RISHÆÐ INNRETTUÐ.
 BURÐARVIRKI ÚR TIMBRI OG STÁLI.
 ÞAK BORIÐ UPPI AF STÁLBITA SEM HVÍLIR Á STÁLSÚLUM SEM NÁ NIÐUR I GRUNN.
 MILLIGÓLF ENDURBYGGT.
 ÚTVEGGIR ÚR TIMBRI KLÆTT MED KROSSVIÐ OG SLÉTTUM PLÖTUM AD UTAN.
 ÞAK KLÆTT KROSSVIÐ OG PAPP, EINANGRAÐ MED 200mm STEINULL.
 ALLAR KLÆÐNINGAR AD INNAN ERU GIPSPLÖTUR.
 LAGNAKERFI TENGIST NÚVERANDI KERFUM.

HRINGTÚN 1 - DALVÍK

Anna Margrét Hauksdóttir arkitekt · kt. 120665 - 3169
 Anton Örn Brynjarsson verkfræðingur · kt. 270559 - 7199
 Fanney Hauksdóttir arkitekt · kt. 170561 - 7249
 Haukur Haraldsson tæknifræðingur · kt. 260938 - 2079



Grunnmynd
 Afstöðumynd

Dagsetning: 19.03.2008
 Mælikvarði: 1:100/500
 Teiknaði: HH/GMJ
 Yfirfariði: HH
 Breyting:

A-100