




VESTURVEGGUR - HLIÐARMYND
Mkv. 1:50

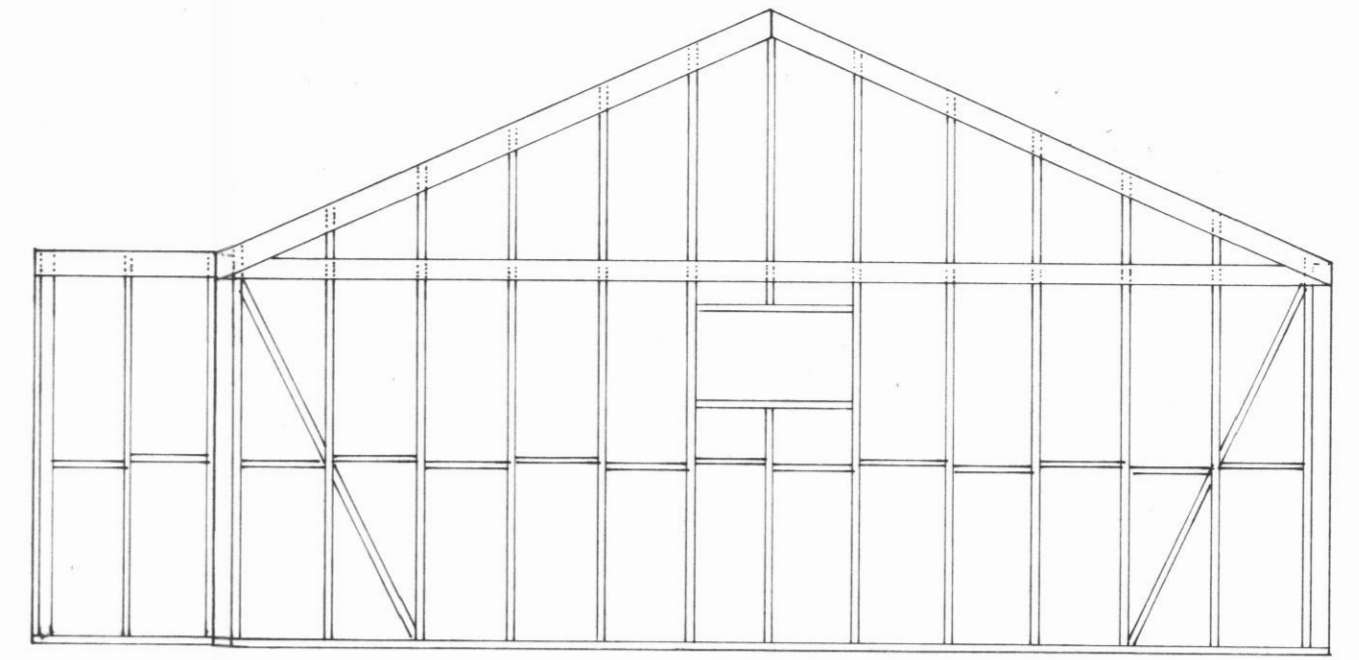


NORÐURSTAFN - HLIÐARMYND
Mkv. 1:50

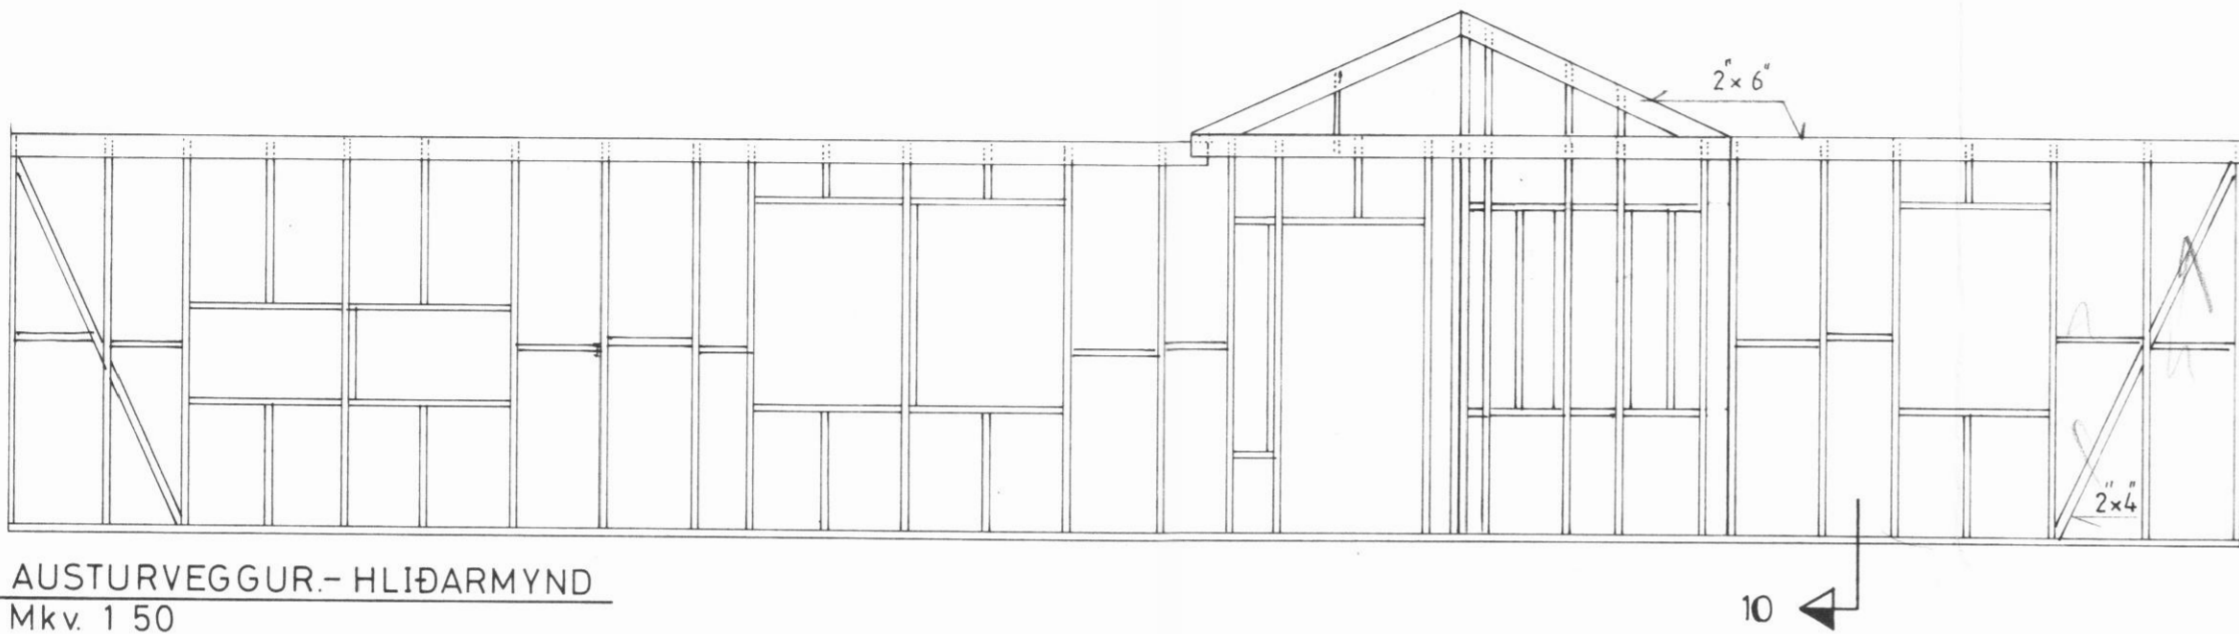


AUSTURVEGGUR - HLIÐARMYND
Mkv. 1:50

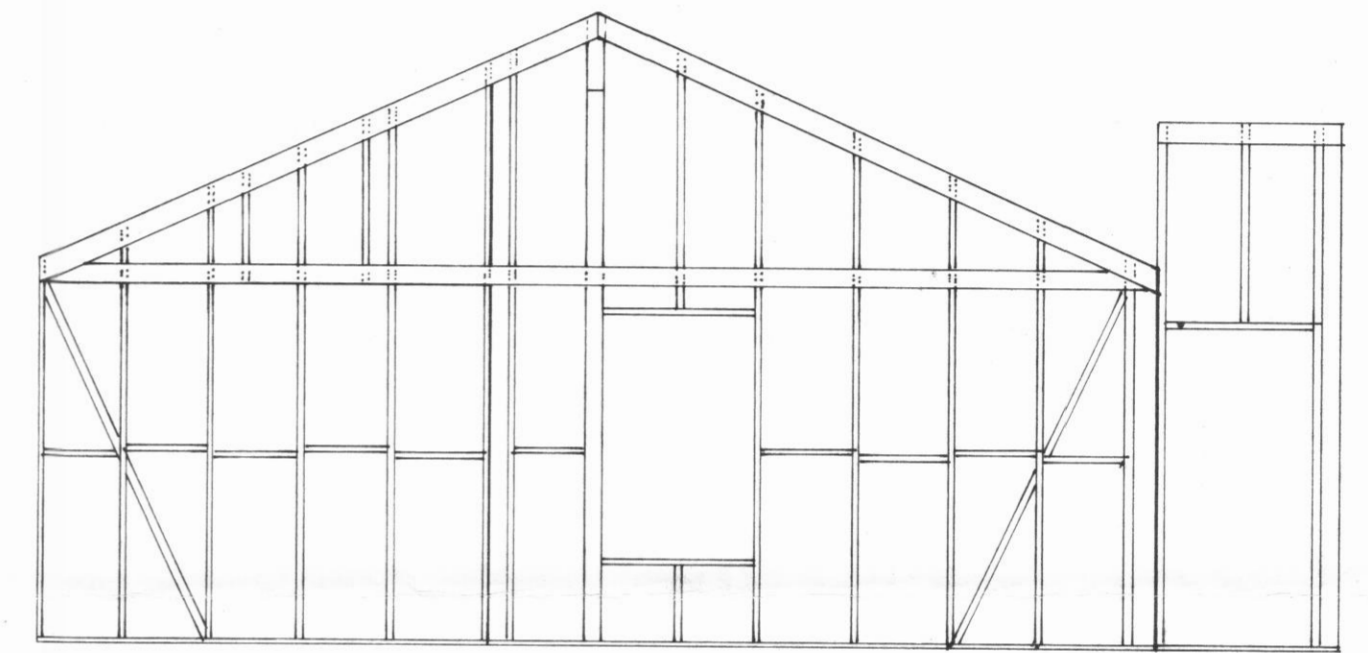


SUÐURSTAFN - HLIÐARMYND
Mkv. 1:50

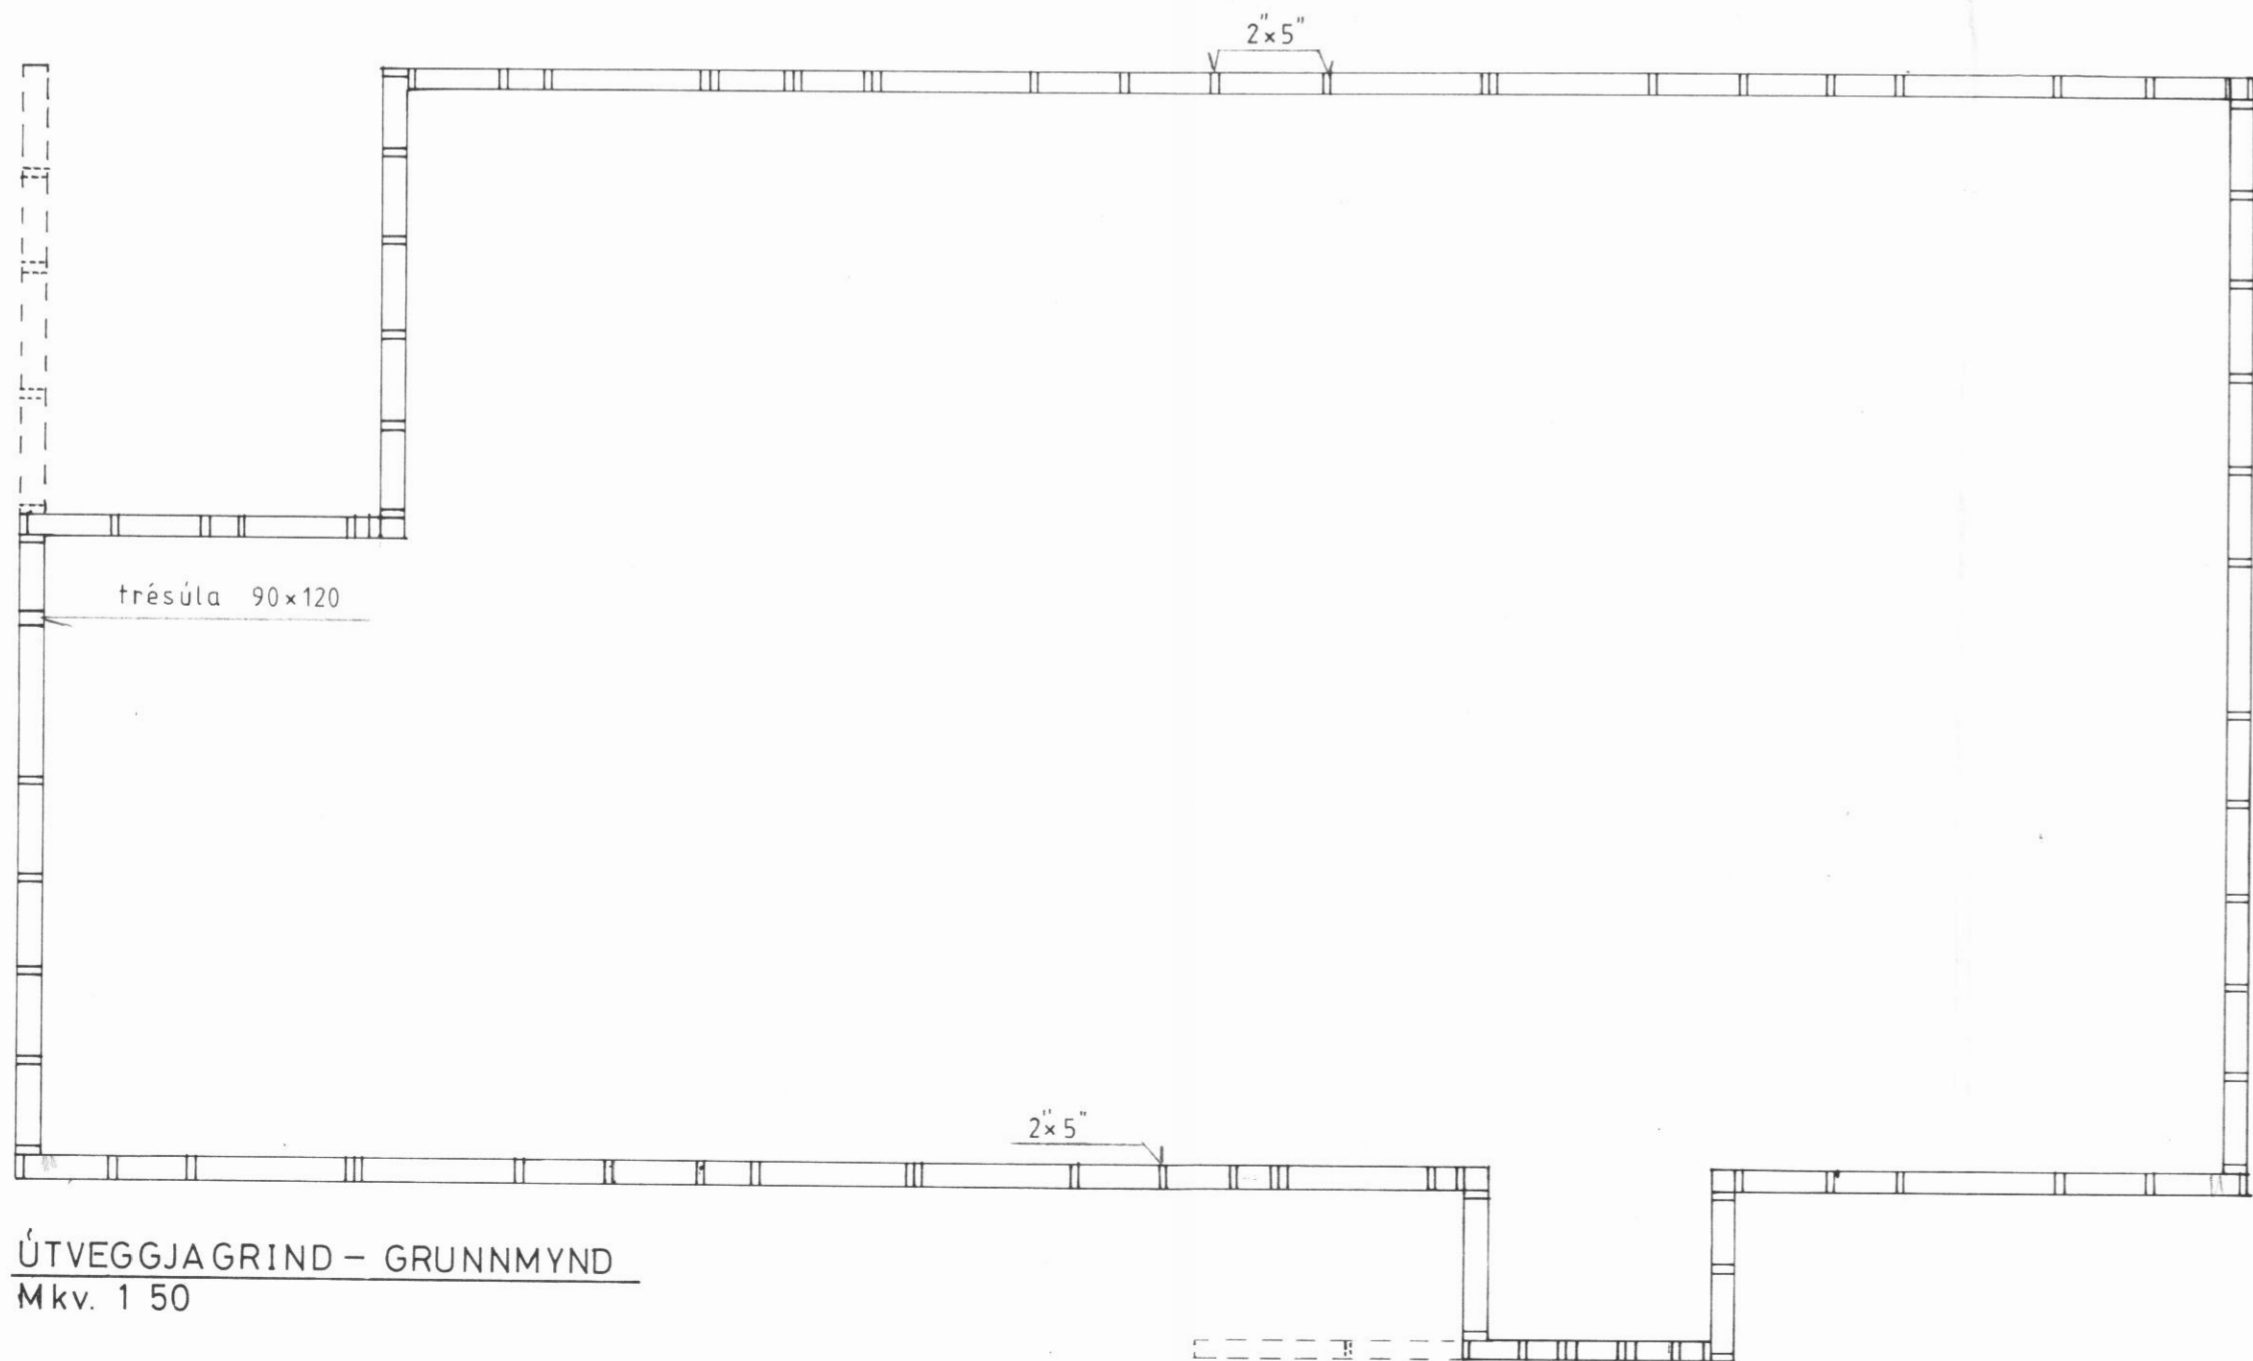

ÚTVEGGJAGRIND - GRUNNMYND
Mkv. 1:50

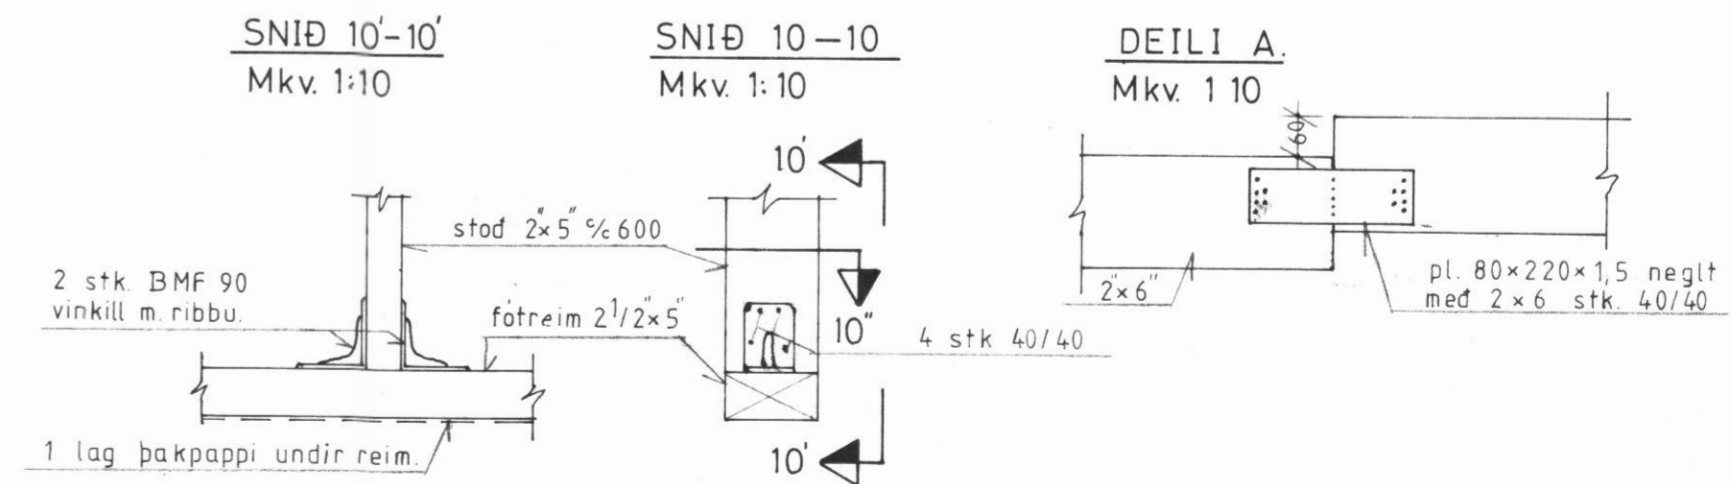

ATH.
Sjá einnig teikn. af þaki og
snid á teikn. nr B3 - B5.

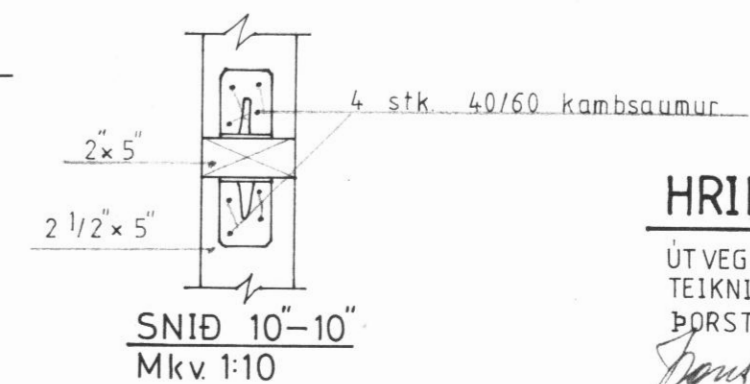

HRINGTÚN 3, DALVÍK.

ÚTVEGGJAGRIND · GRUNNMYND · HLIÐARMYND
TEIKNING NR. B2 · MKV. 1:50, 1:10 · R.VÍK Í MA
ÞORSTEINN FRÍÐJÓFSSON F.T.F.I.

Þorsteinn Fríðjófsson