




AUSTUR

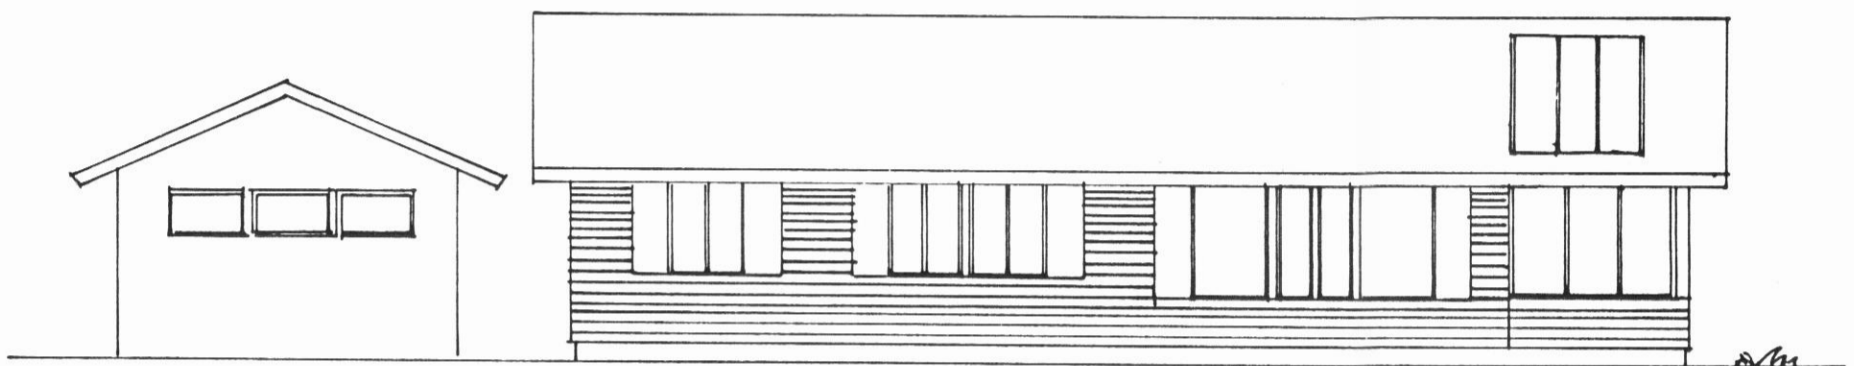

VESTUR

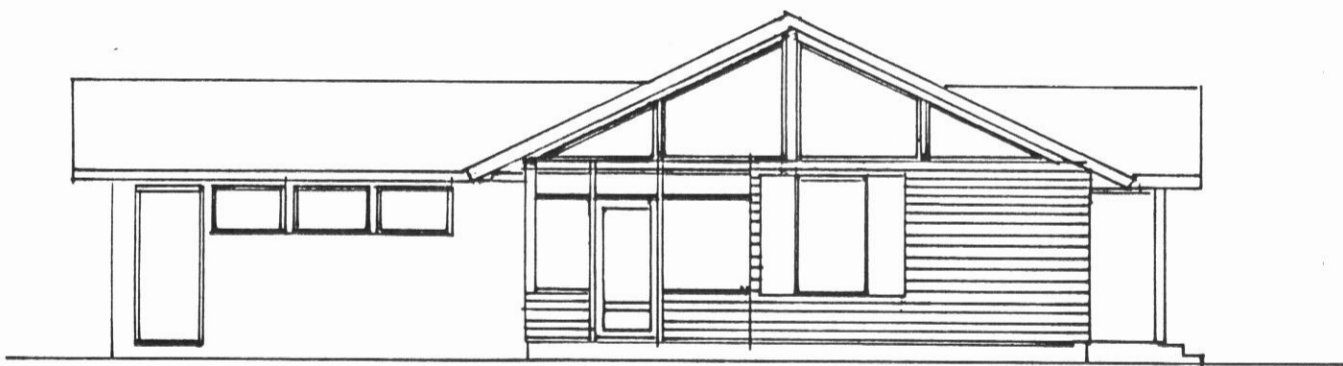

SUÐUR

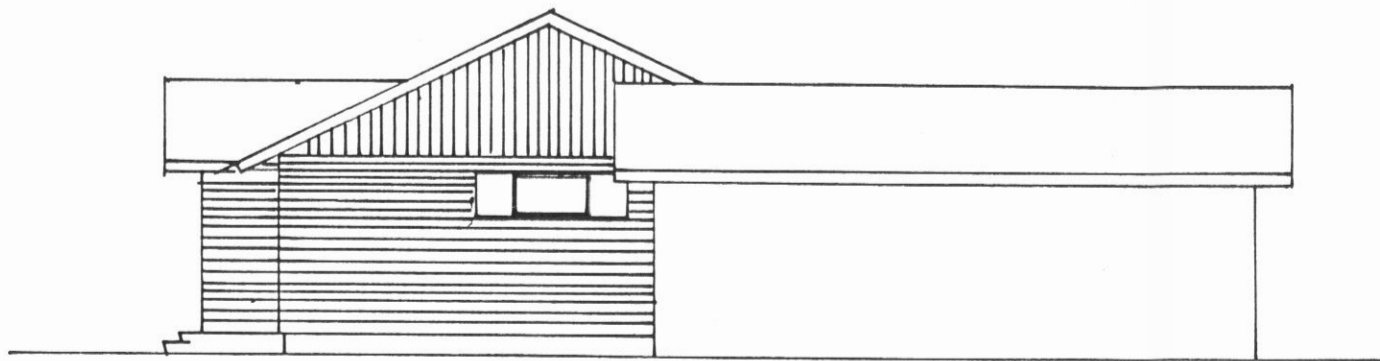

NORÐUR

Hringtún 3, DALVÍK
Útlitsbreyting.
Teikn. 3. júlí '89
Vignir Þór Hallgrímsson.