


BÁRUJÁRN, ÁL EDA STÁL
 TJÖRUPAPPI
 1" ÞAKKLÆDNING
 (Í KVISTUM, Þ.E. Í LOKUDUM SPERRUBILUM Á VERA CA. 1 CM.
 BIL MILLI BORDA)
 1"x6" ÓHEFLAD BORD
 SÉRSMÍÐAÐUR JÁRNPRÓFÍLL
 3 STK. % 60

BLIKKANTUR MED 2 TRÉLISTUM
 FRÁGANGUR Á KVISTUM OFAN GLUGGA

FRÁGANGUR Á KVISTI Í BAÐHERBERGI
 NEÐAN GLUGGA

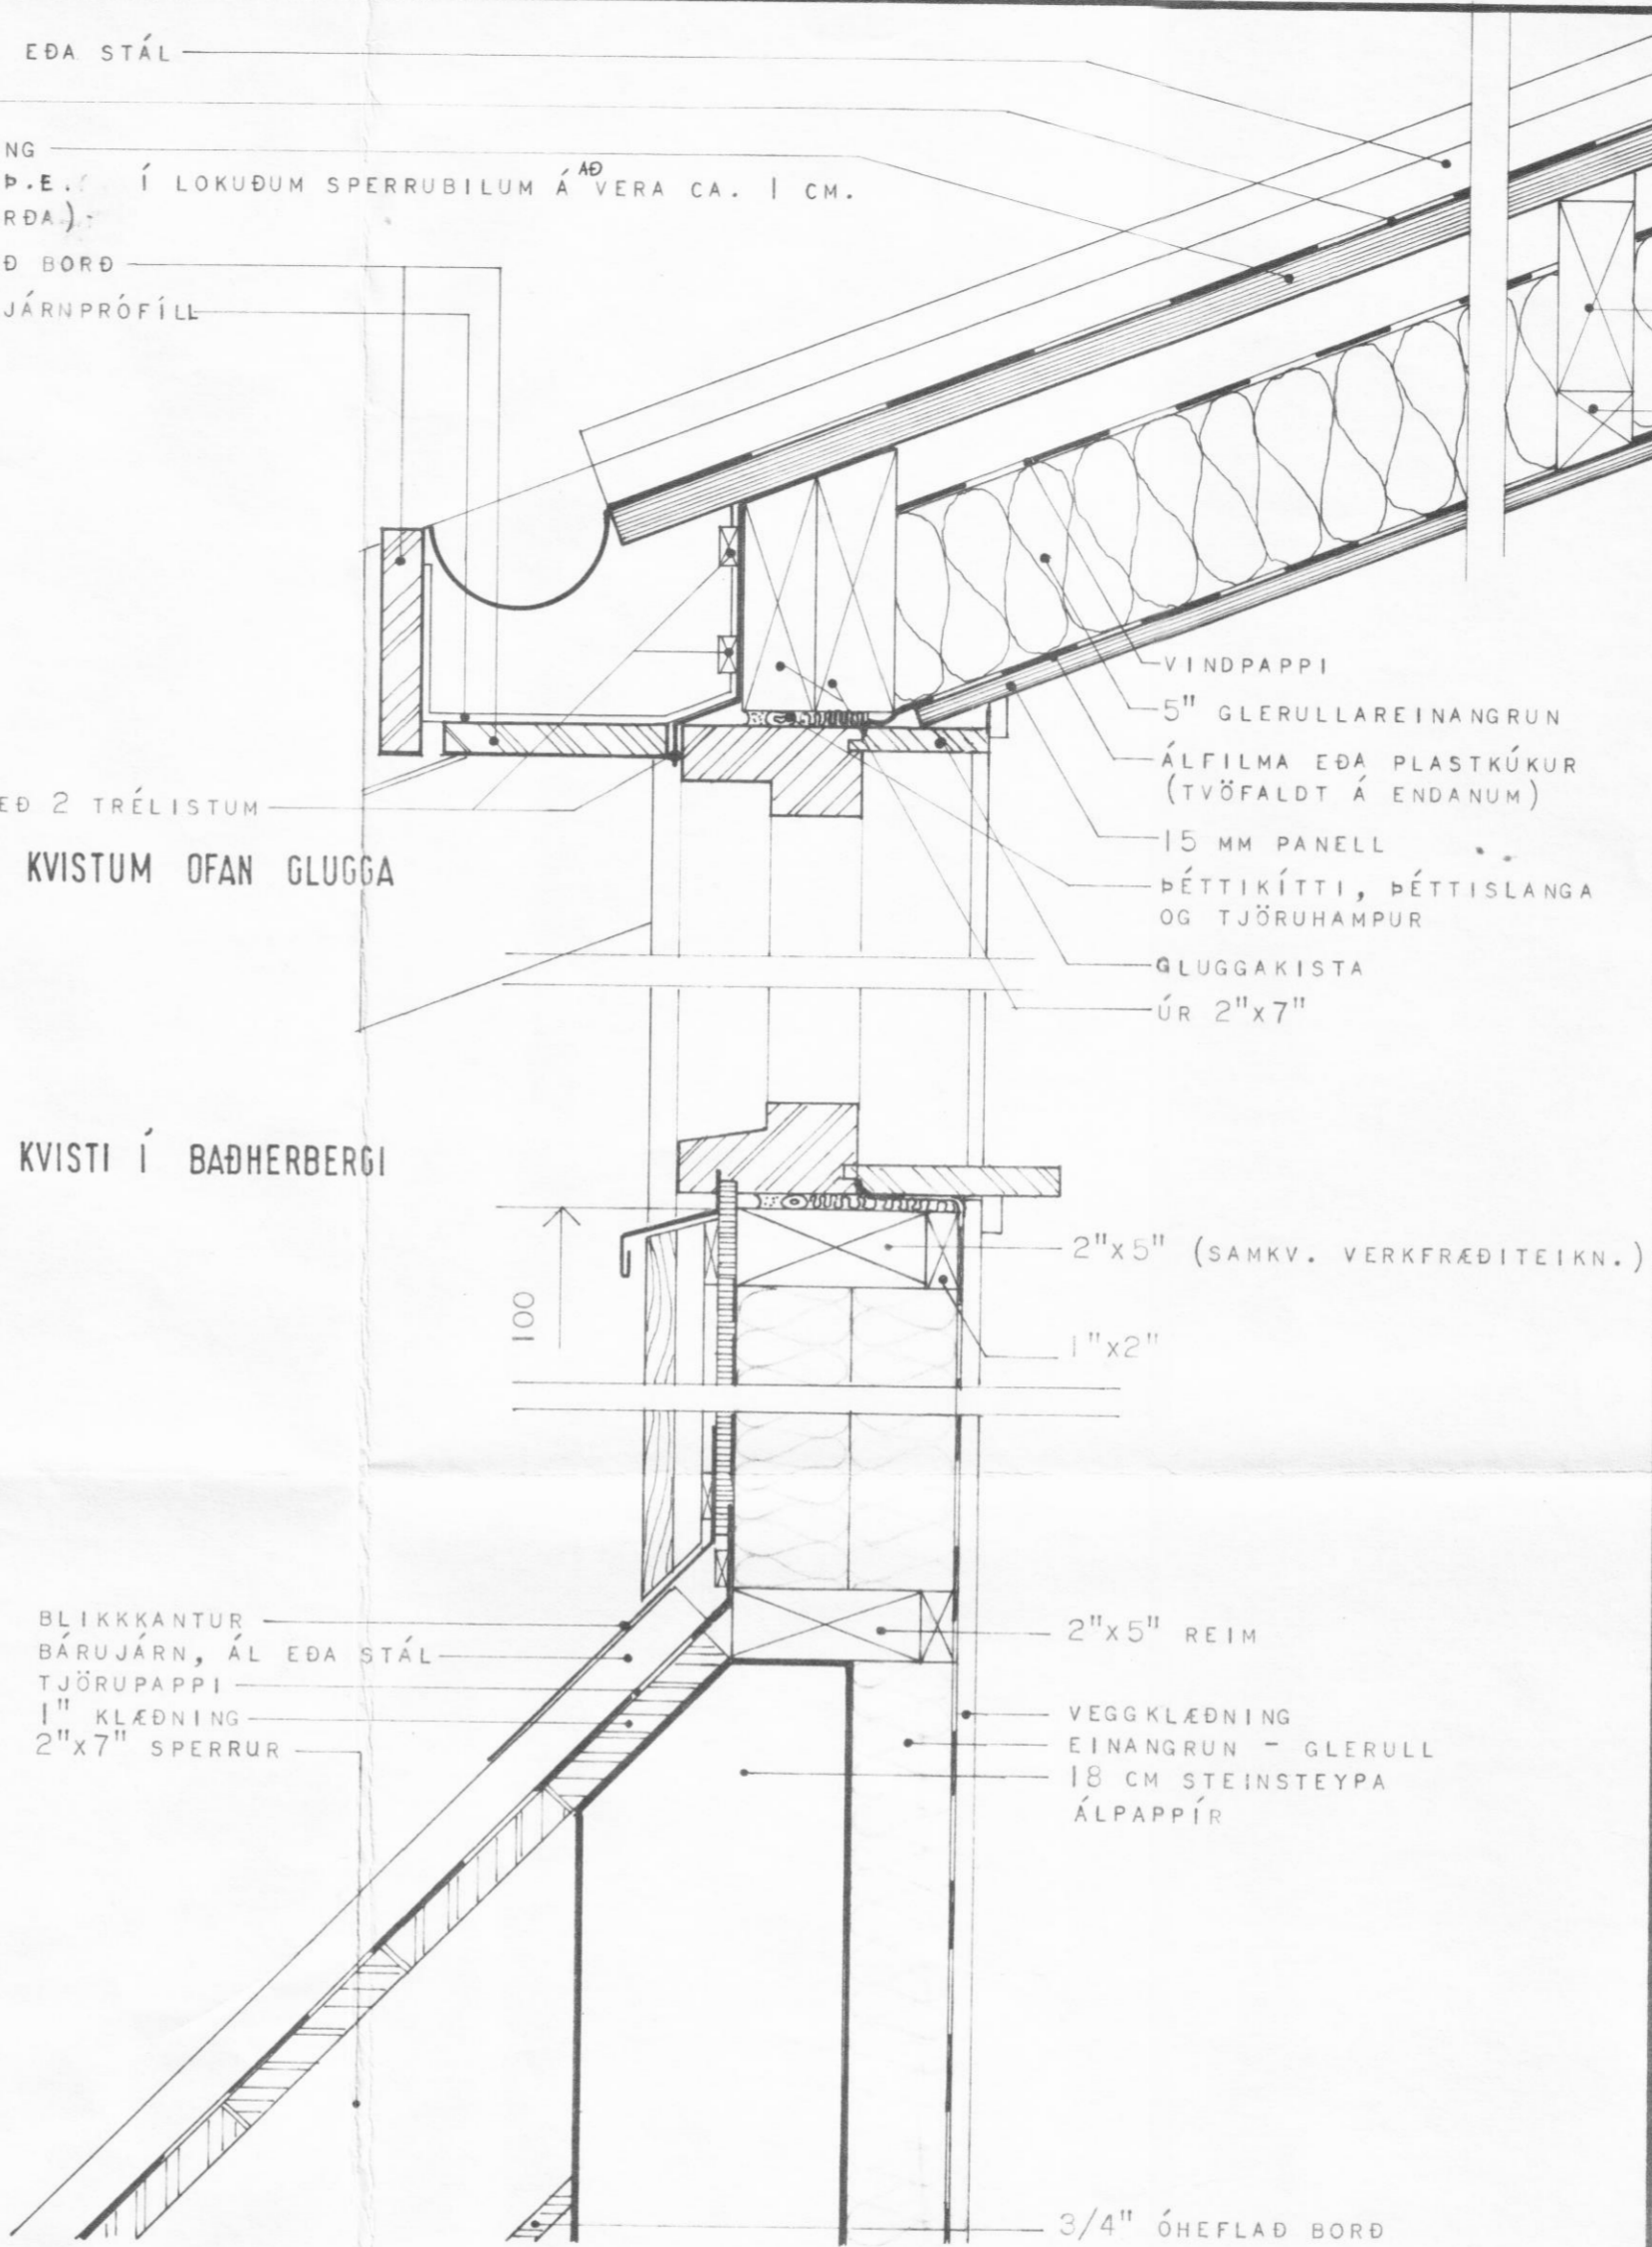


BLIKKANTUR
 BÁRUJÁRN, ÁL EDA STÁL
 TJÖRUPAPPI
 1" KLÆDNING
 2"x7" SPERRUR

VINDPAPPI
 5" GLERULLAREINANGRUN
 ÁLFILMA EDA PLASTKÚKUR
 (TVÖFALDT Á ENDANUM)
 15 MM PANELL
 ÞÉTTIKÍTTI, ÞÉTTISLANGA
 OG TJÖRUHAMPUR
 GLUGGAKISTA
 ÚR 2"x7"

2"x5" (SAMKV. VERKFRÆÐITEIKN.)
 1"x2"

2"x5" REIM
 VEGGKLÆDNING
 EINANGRUN - GLERULL
 18 CM STEINSTEYPA
 ÁLPAPPÍR

FRÁGANGUR Á KVISTI Í STOFUNNI
 NEÐAN HURÐAR (SAMI FRÁGANGUR
 UNDIR GLUGGUM EINS OG HURÐ)

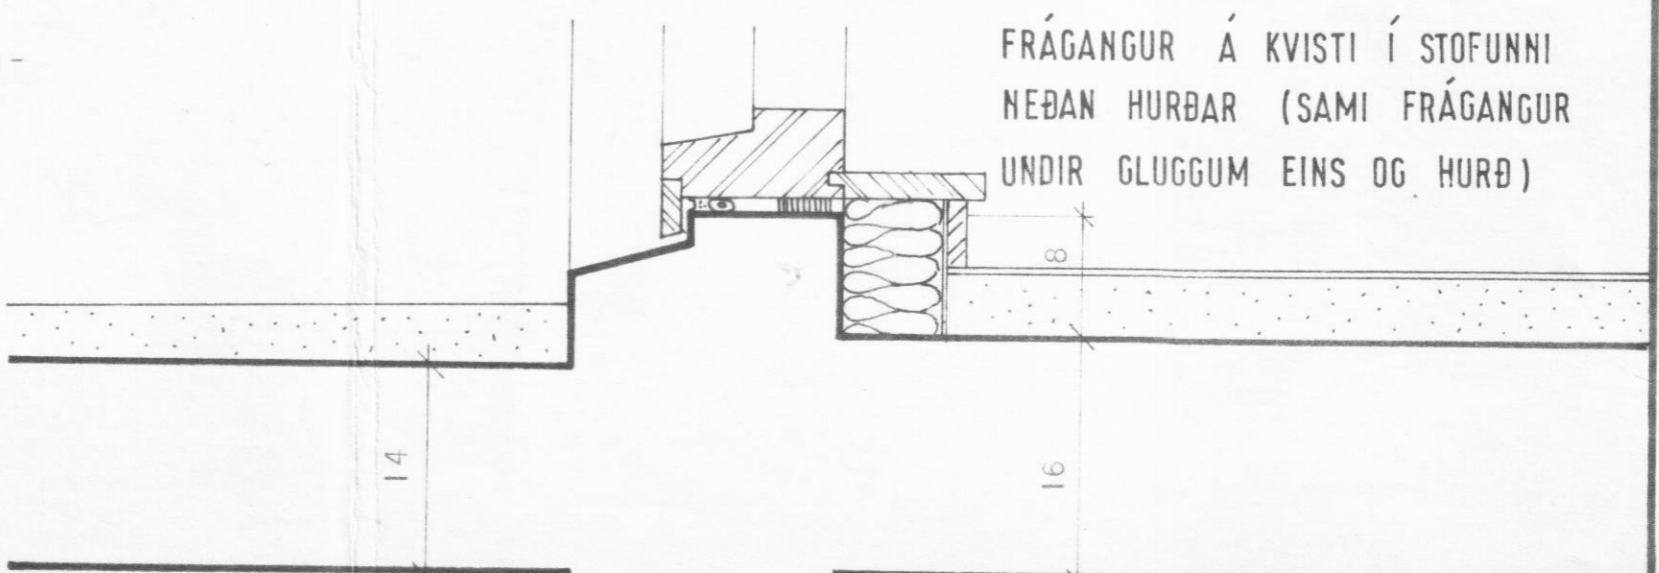

HÜSNÆÐISMÁLASTOFNUN
 RÍKISINS LAUGAVEGI 77 REYKJAVÍK
 SÍMI 28500

VERKNR. 21050 BLAÐNR. 1.304

BÖGGVISBRAUT 4, DALVÍK.
 FRÁGANGUR Á KVISTUM OG SVÖLUM

HANNAÐ	AL	STAÐFERT	
REIKNAD		YFIRFARID	
TEIKNAD	AL	BREYTT	20.12.'79SH
KVARDI	1 : 5		APRÍL '80AL

Alva Gudbjörnsdóttir
Gudni Gunnarsson