

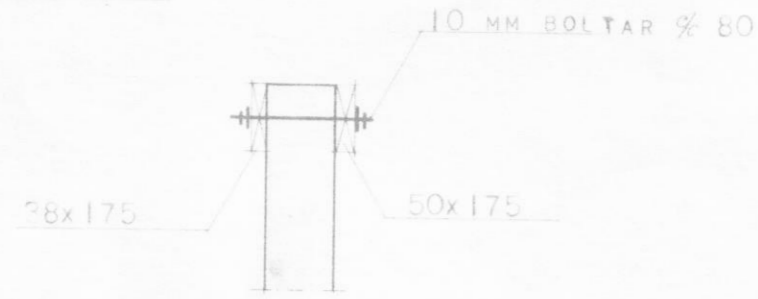



Snið X-X

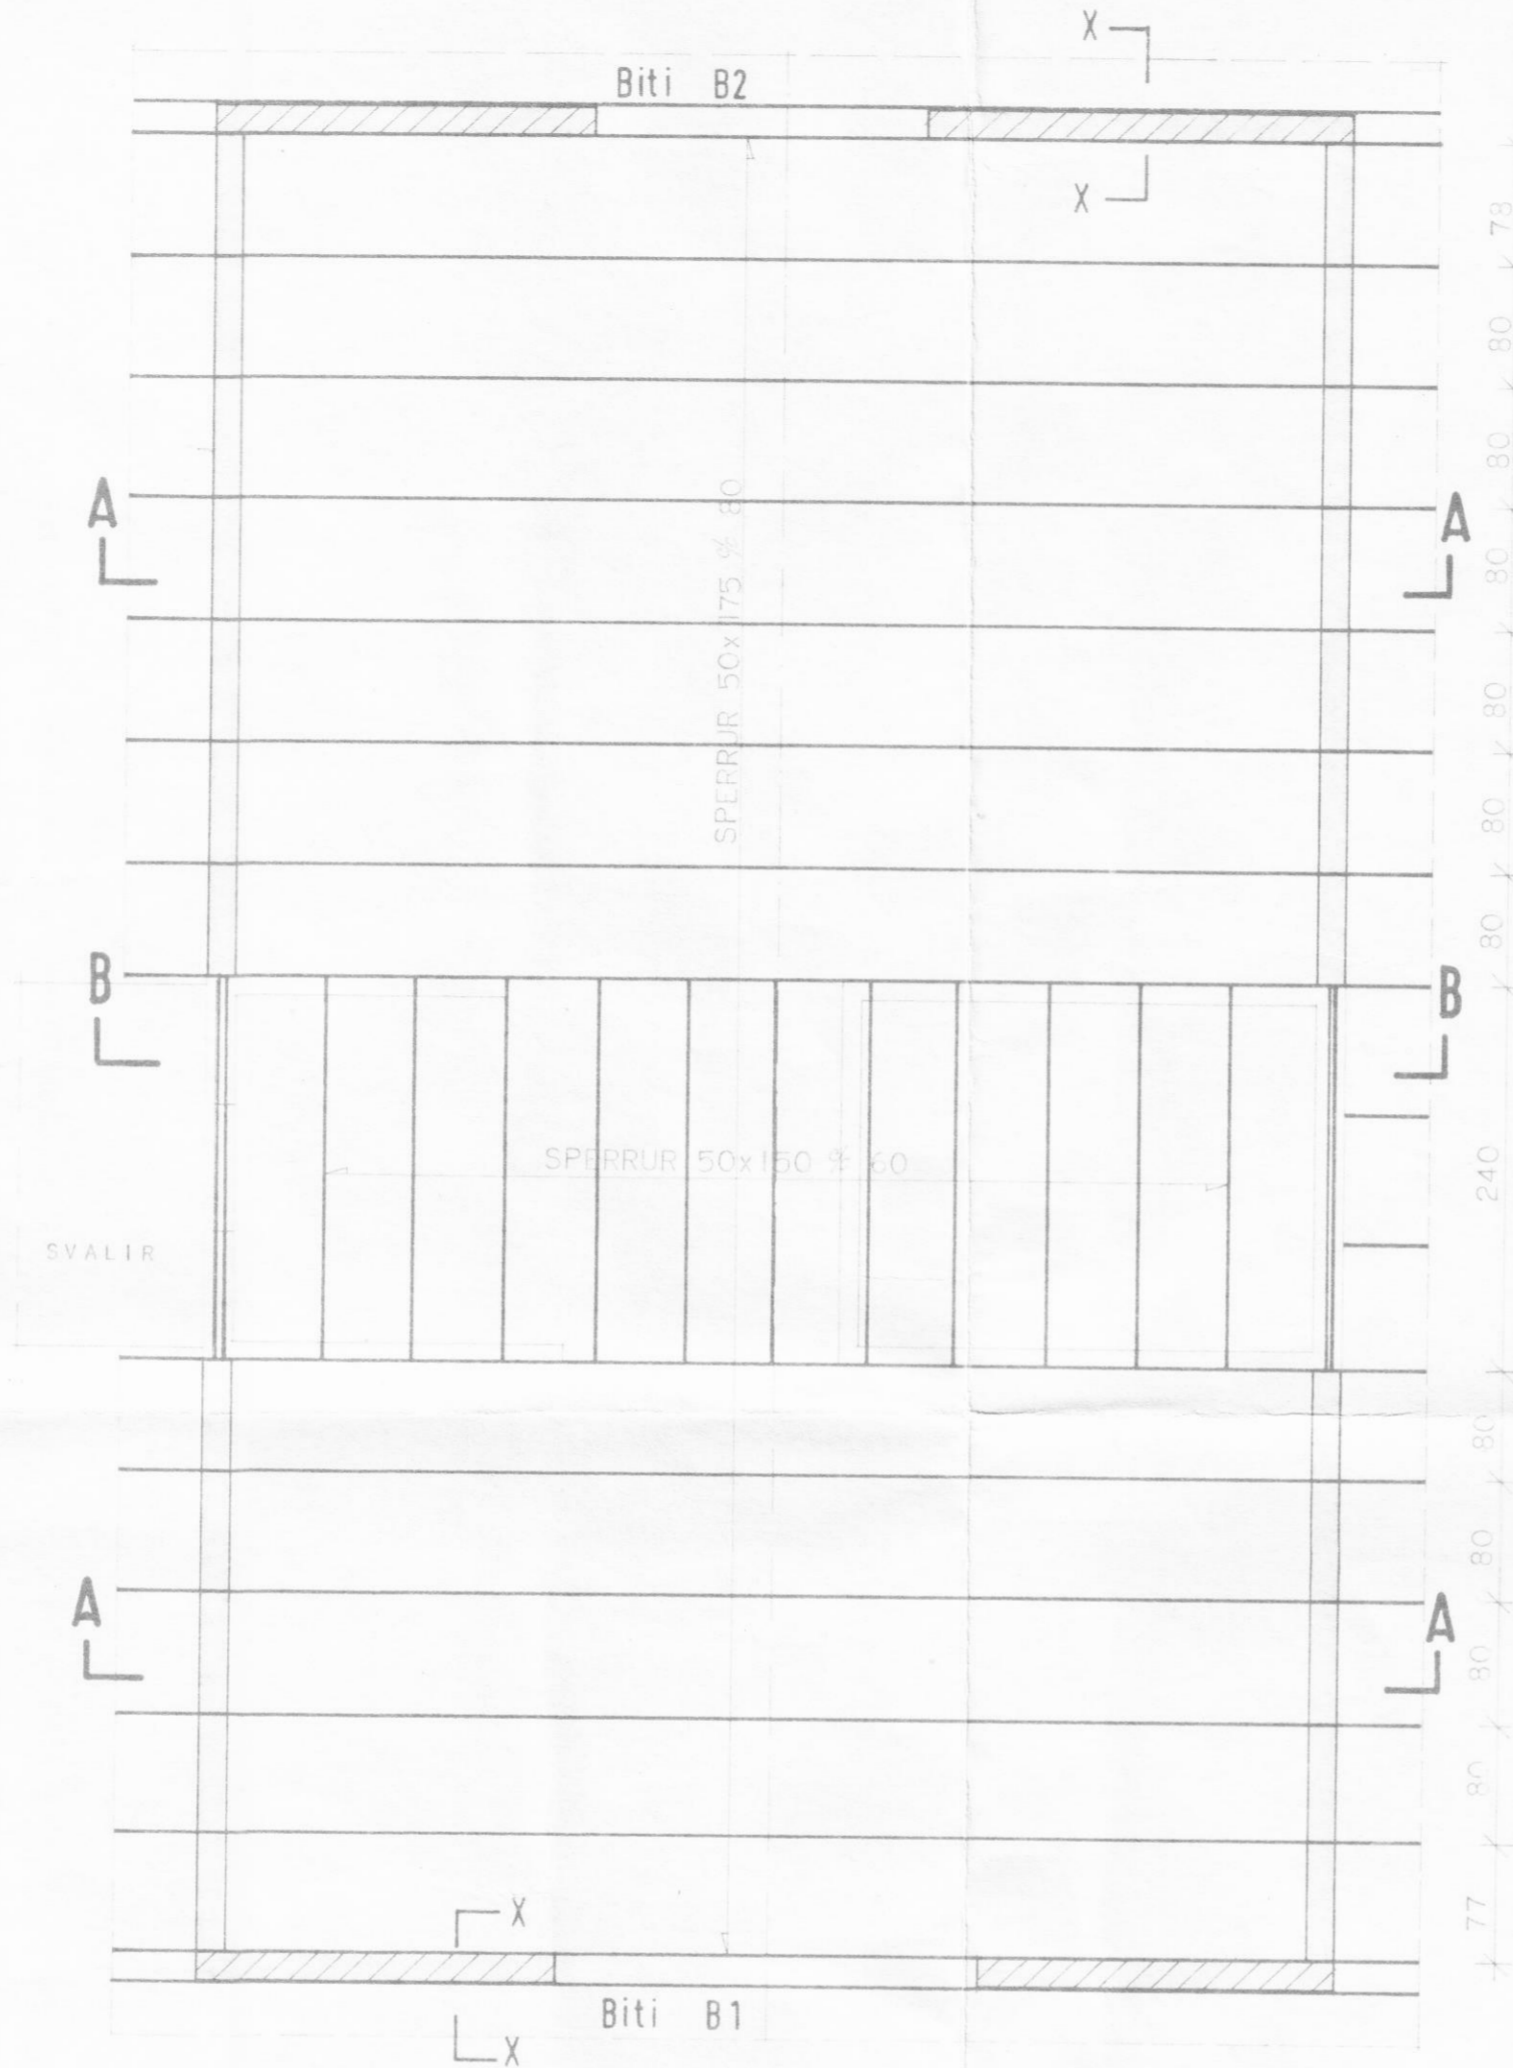


Snið a-a

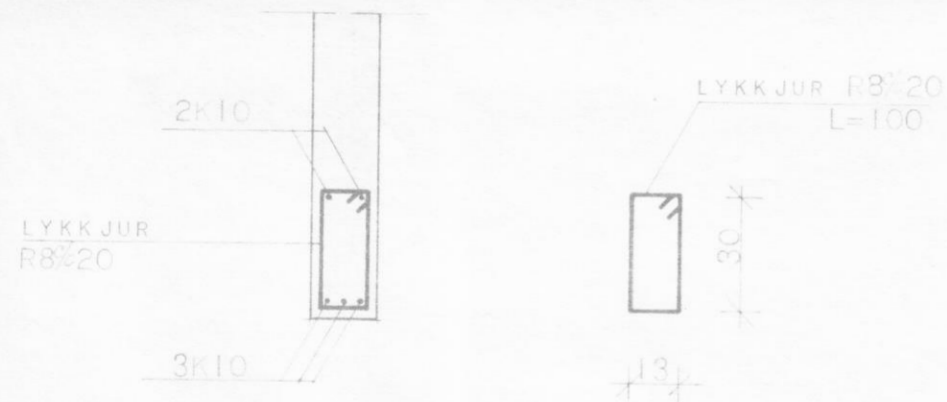

Biti B1

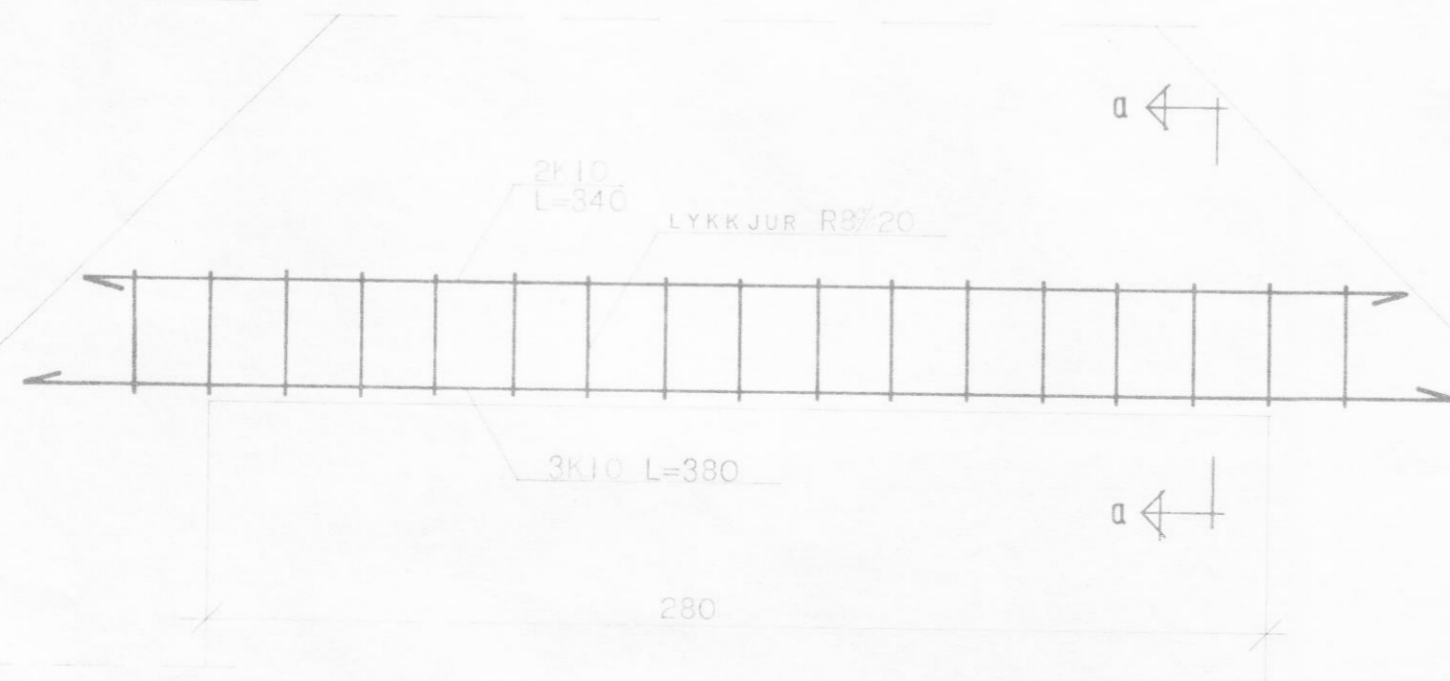


Biti B2

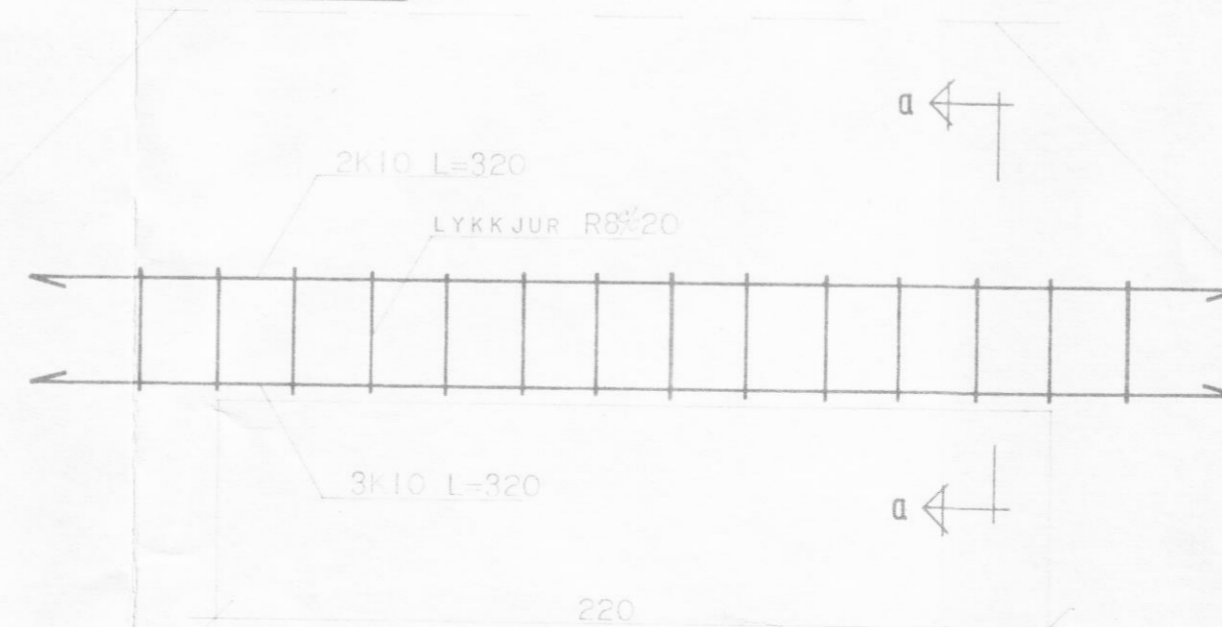

BREYTT 9.4.'81
SNIÐI X-X BATTI 110.
S. Jónsson

SKÝRINGAR:

TIMBURGÆÐI Í SPERRUM SKULU VERA T20 SKV. NORSKUM STÖÐLUM NS 3470 OG NS 3080. BERA SKAL FÚAVARNAREFNI Á ALLA SPERRUENDA, SAMSKYTTI SVO OG ÞAR SEM SPERRUR LIGGJA AÐ STEYPU. BERA SKAL Á TVÆR UMFERÐIR OG LÁTA ÞORNA Á MILLI UMFERÐA. ÖLL ÖMERKT MÁL ERU Í CM, NEMA MÁL Á TIMBRI SEM ER Í MM. SJÁ SNIÐ A-A Á TEIKN. NR. 2.302 OG SNIÐ B-B Á TEIKN. NR. 2.303.

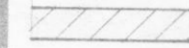

JÄRN Í GAFLVEGG OFAN VID LOFTPLÖTU:

TVÖFÖLD GRIND: K10x28 LÓÐRÉTT
" K10x14 LÁRÉTT.

HÚSNÆÐISSTOFNUN
RIKISINS LAUGAVEGI 77, REYKJAVÍK
SÍMI 28500

VERK NR. **21056**

TEIKN. NR. **2.301.**

ÞÖGGVÍSBRANT 4, DALVÍK.

ÞAKVIÐIR,
GRUNNMYND.

HANNAÐ	HG/GJG	STAÐFERT	
REIKNAD	HG/GJG	YFIRFARID	
TEIKNAD	S.H.		
KVARÐI	1:50	1:20	

Handwritten signatures and dates:
1.50 1:20
S. Jónsson