
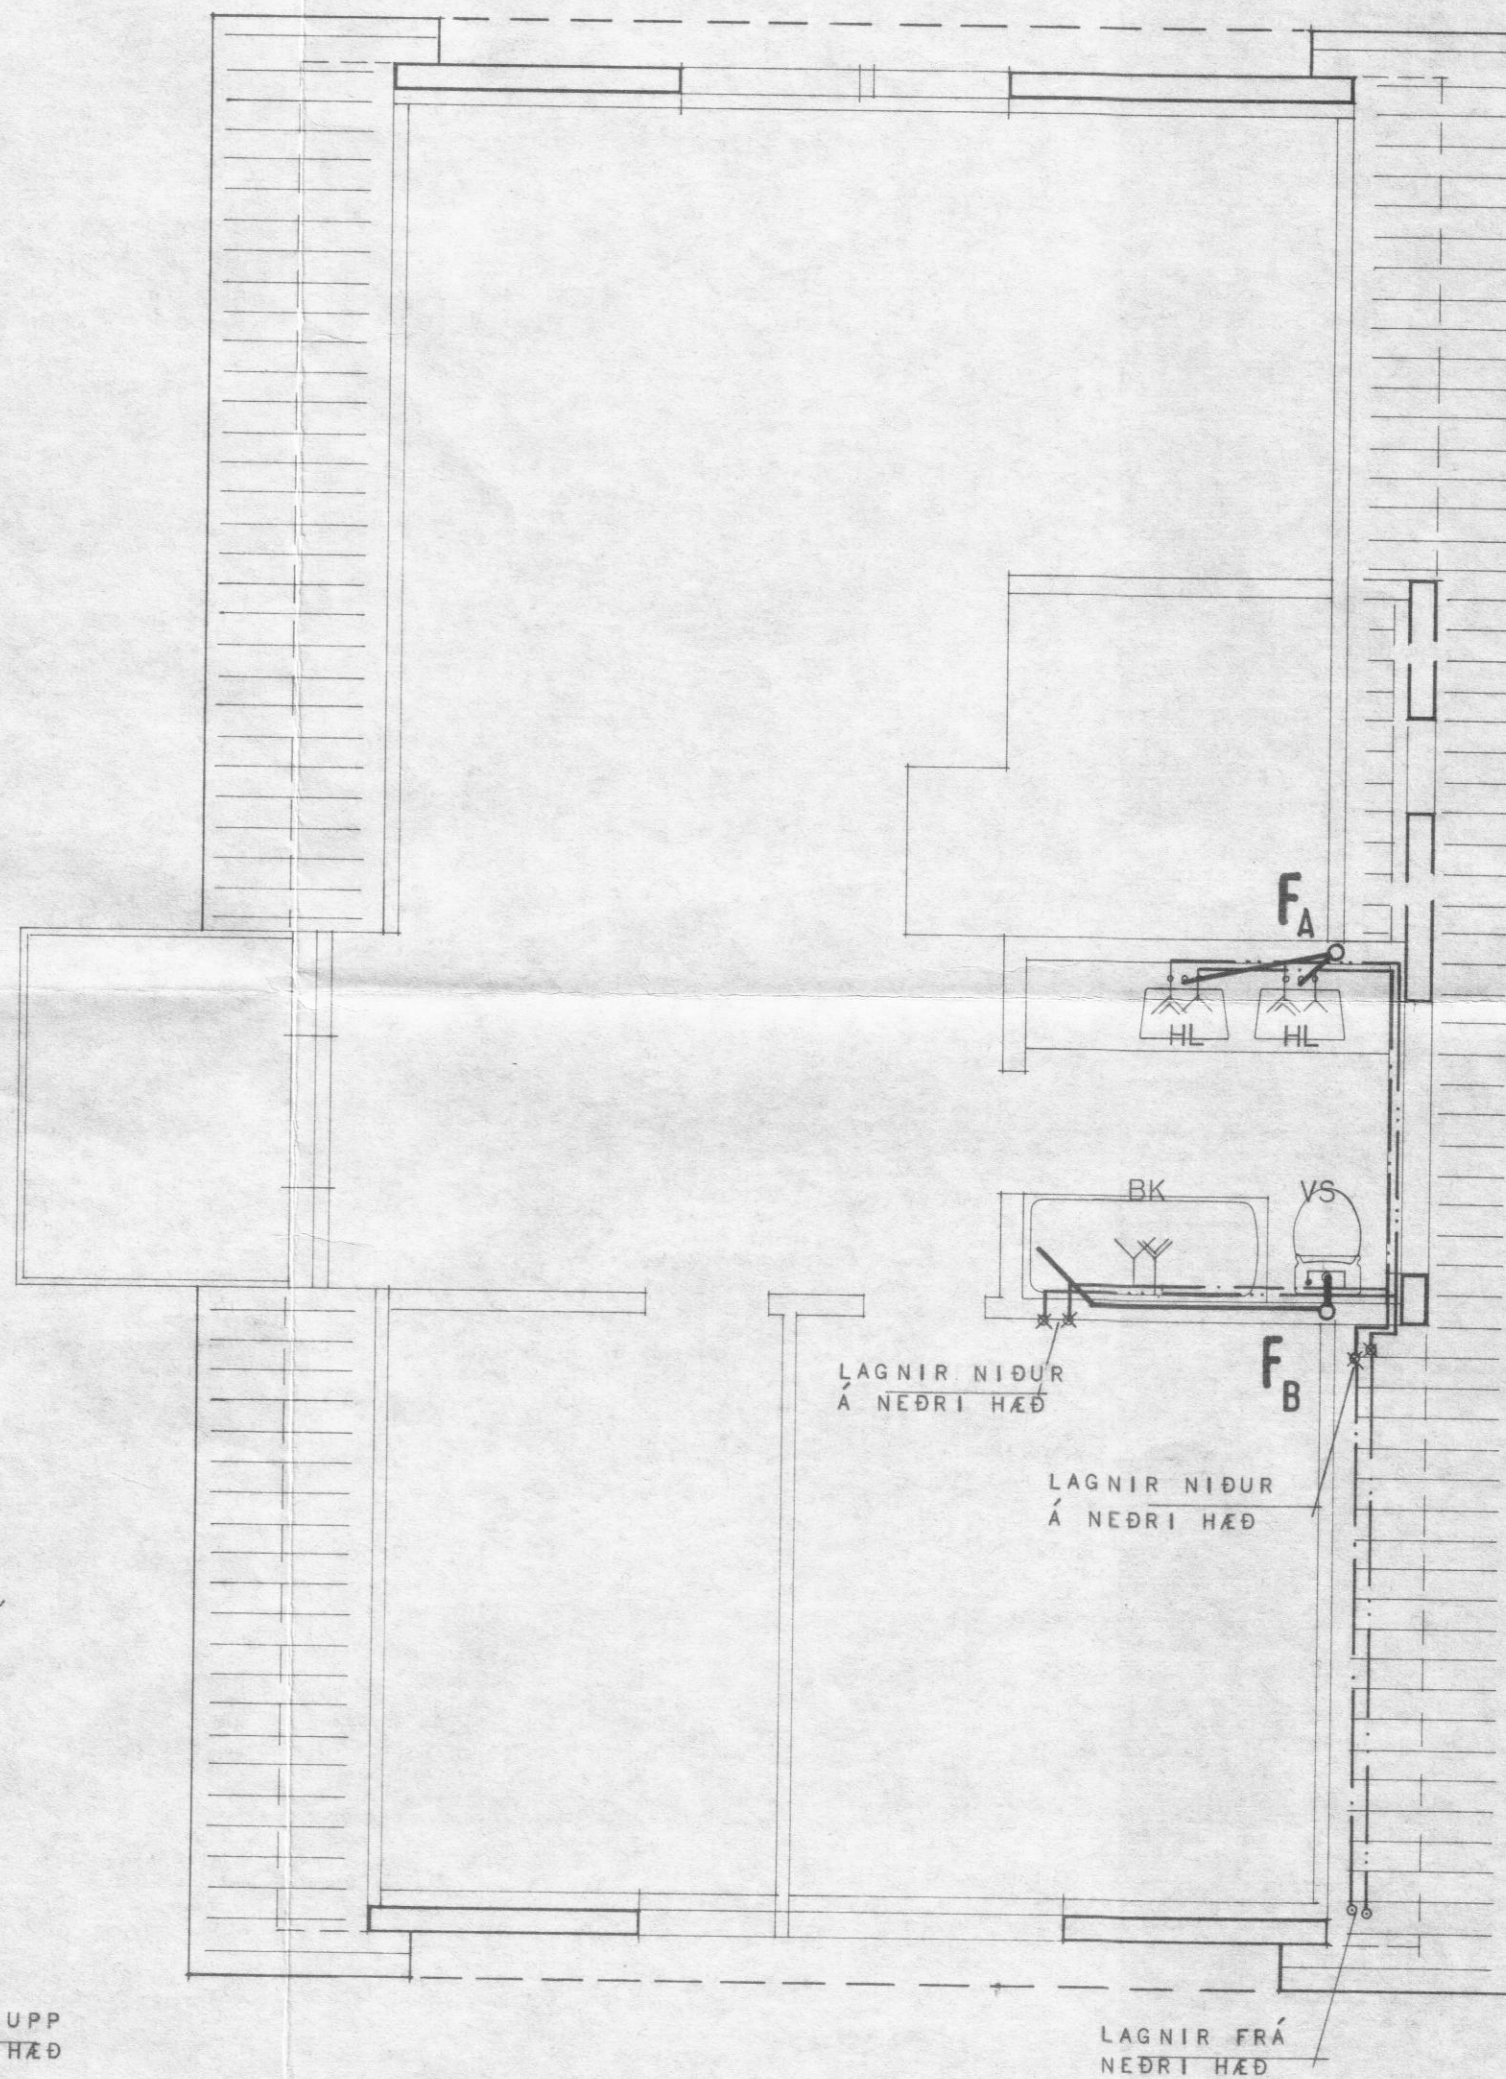


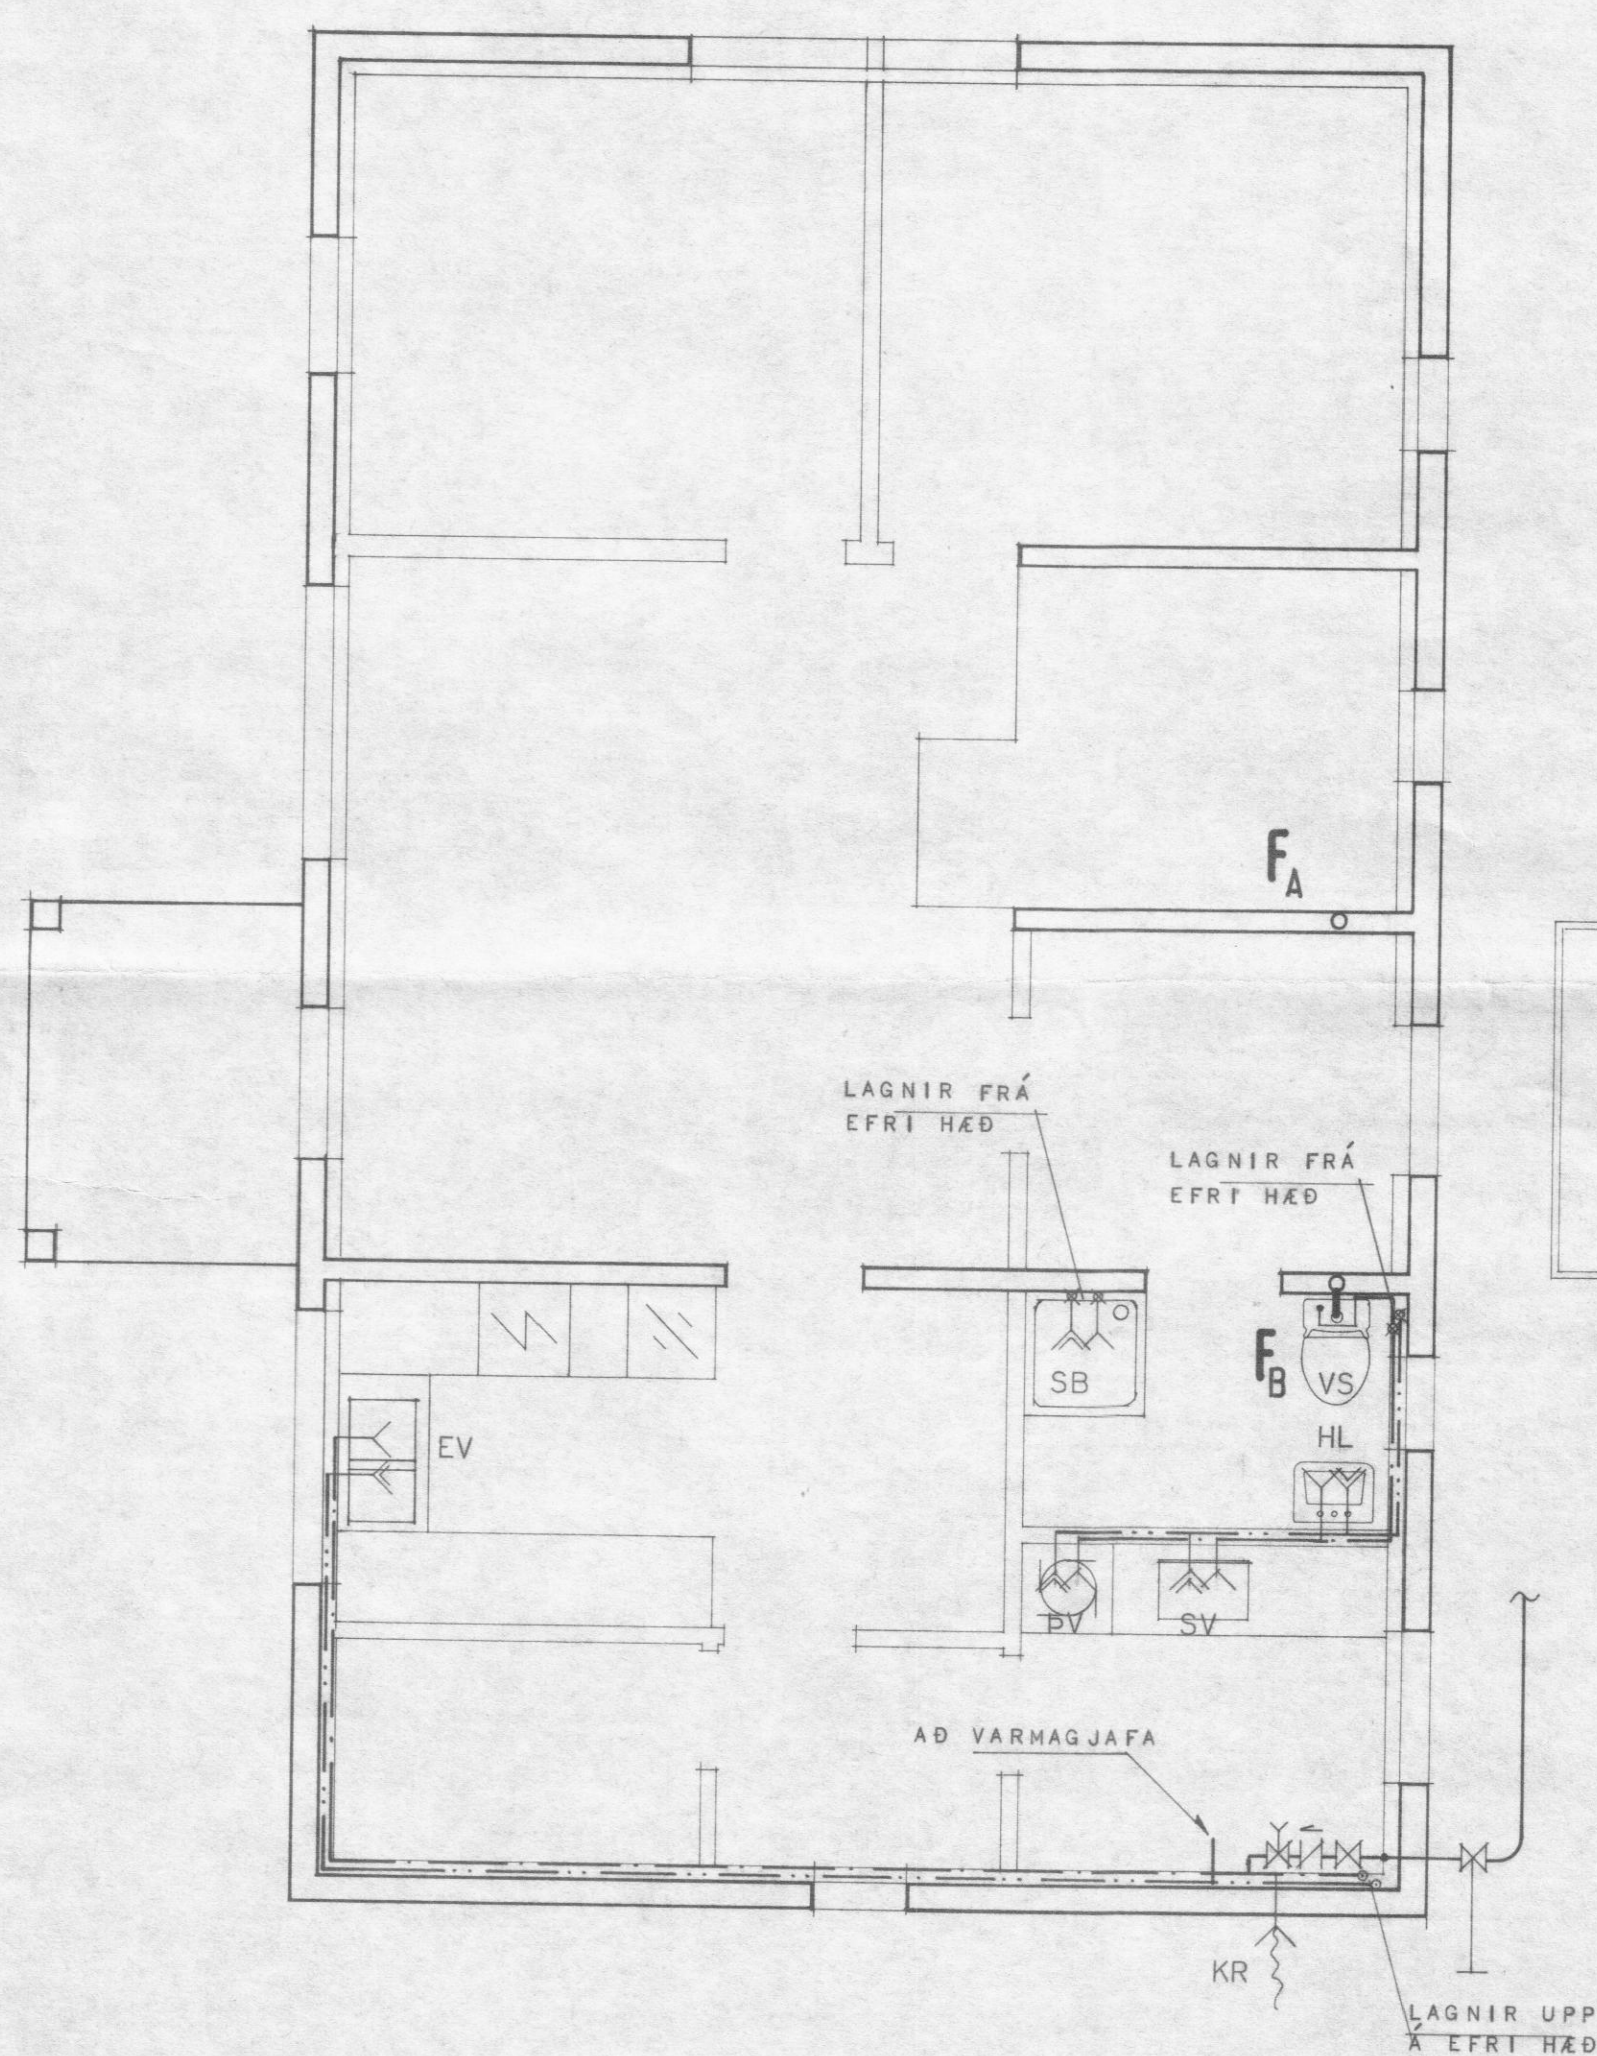

SKÝRINGAR:

HEIMÆÐARPÍPA FYRIR KALT VATN SÉ ÚR PLASTI.
PÍPUR OG FYTTINGS FYRIR HEITT OG KALT NEYSLUVATN INNAHÚSS SKAL VERA GALVANHÚÐAÐ. EINAÐRA SKAL PÍPUR MEÐ 2 CM GLERULLARHÓLKUM OG VEFJA MEÐ SÍSLAPAPPA. PÍPUR Í VEGGJUM SKULU LIGGJA MINNST 10 CM YFIR GÓLFPLÖTU.
ÖLL MÁL Á PÍPUM ERU GEFIN UPP Í MM, OG ERU ÞAÐ INNAÐVERMÁL ÞEIRRA.

ALLAR TENGINGAR VIÐ HREINLÆTISTÆKI ERU 15 MM. ÁÐUR EN PÍPUTENGINGAR ERU HULÐAR SKAL ÞRÝSTIPRÓFA KERFIÐ MEÐ KÖÐU VATNI OG 6 KG/CM² ÞRÝSTINGI. SKAL HANN STANDA Á KERFINU Í 24 KLST ÁN ÞESS AÐ FALLA.

EFNI OG VINNA SÉ Í SAMRÆMI VIÐ GILDANDI REGLUGERÐ UM HEITAR OG KALDAR VATNSLAGNIR.

FRÁRENNISLAGNIR OFAN BOTNPLÖTU SÉU ÚR VIÐURKENNDU PLASTI TIL NOTKUNAR INNAHÚSS.

MERKINGAR:

- KALT NEYSLUVATN
- HEITT NEYSLUVATN
- TÖPPUNARSTAÐUR F. KALT VATN
- TÖPPUNARSTAÐUR F. HEITT VATN
- RENNILOKI
- RENNILOKI MEÐ SPINDLI UPP
- TÆMINGARLOKI ÚR JÖRD
- EINSTREYMISLOKI
- FLOTLOKI
- LOFTPÚÐI
- HRL MERKIR HREINSILOK

HÚSNÆÐISMÁLASTOFNUN
RÍKISINS
LAUGAVEGI 77 REYKJAVÍK
SÍMI 28500

VERK NR. **21056**

TEIKN. NR. **3.201**

VATNS- OG FRÁRENNISLAGNIR:

GRUNNMYND HÉÐA.

HANNAÐ	G JG JÚLÍ '80	STAÐFERT
REIKNAD	G JG JÚLÍ '80	YFIRFARIÐ
TEIKNAD	G JG	
KVARÐI	1:50	

Stefán Jónsson
Brunn Gunnarsson