


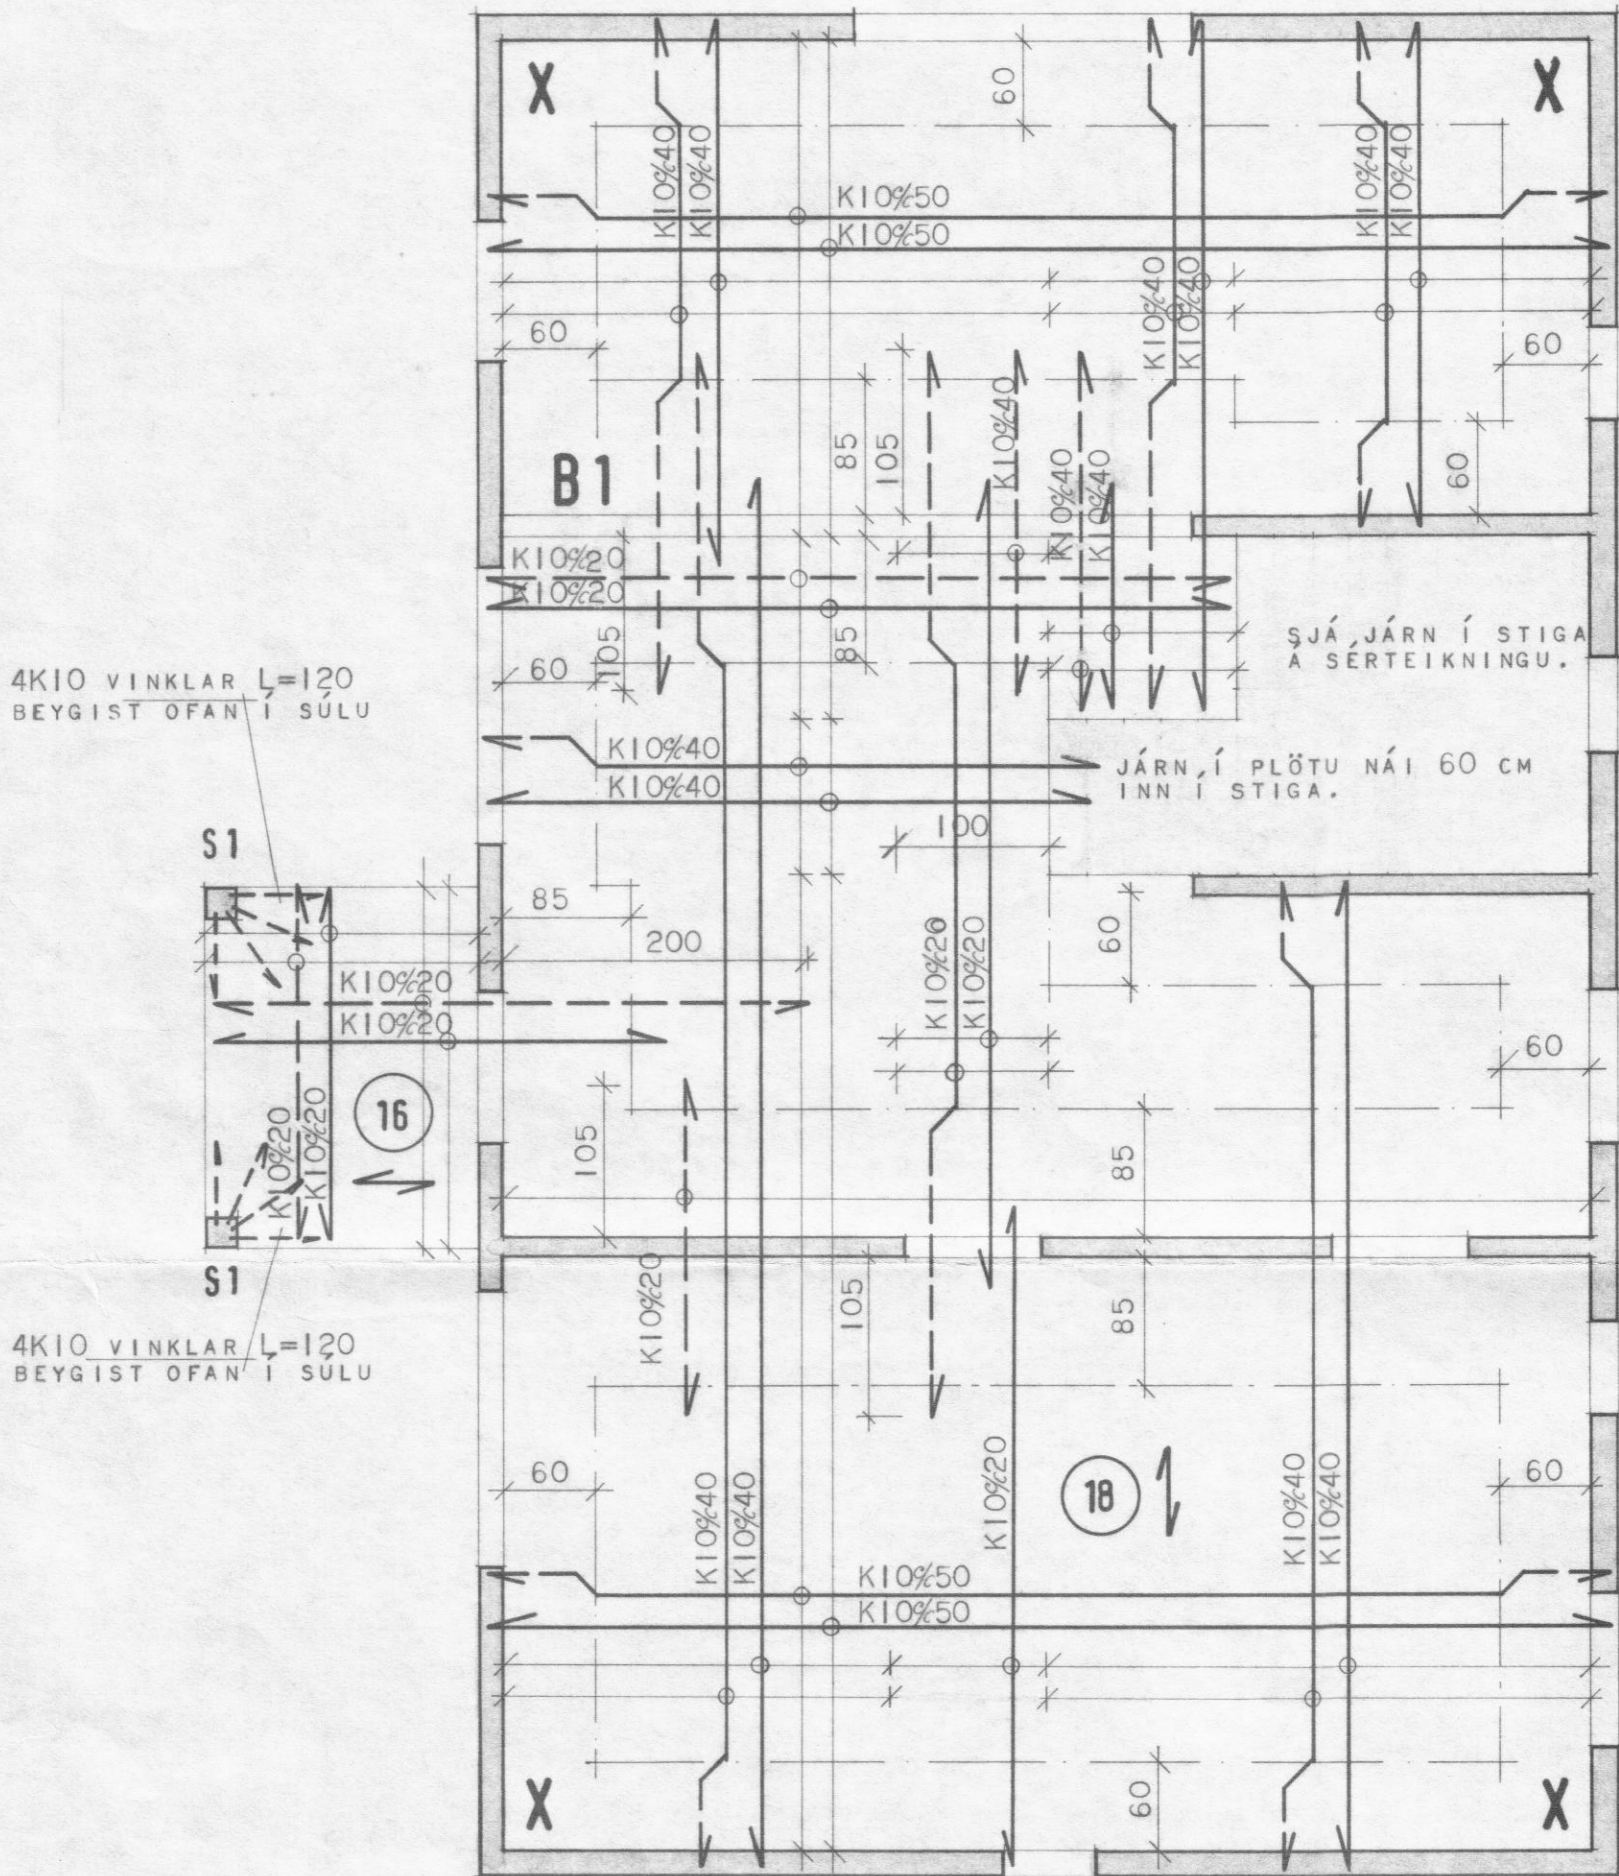


4K10 VINKLAR L=120
BEYGIST OFAN Í SÚLU

S1




S1

4K10 VINKLAR L=120
BEYGIST OFAN Í SÚLU


SÚLA S1

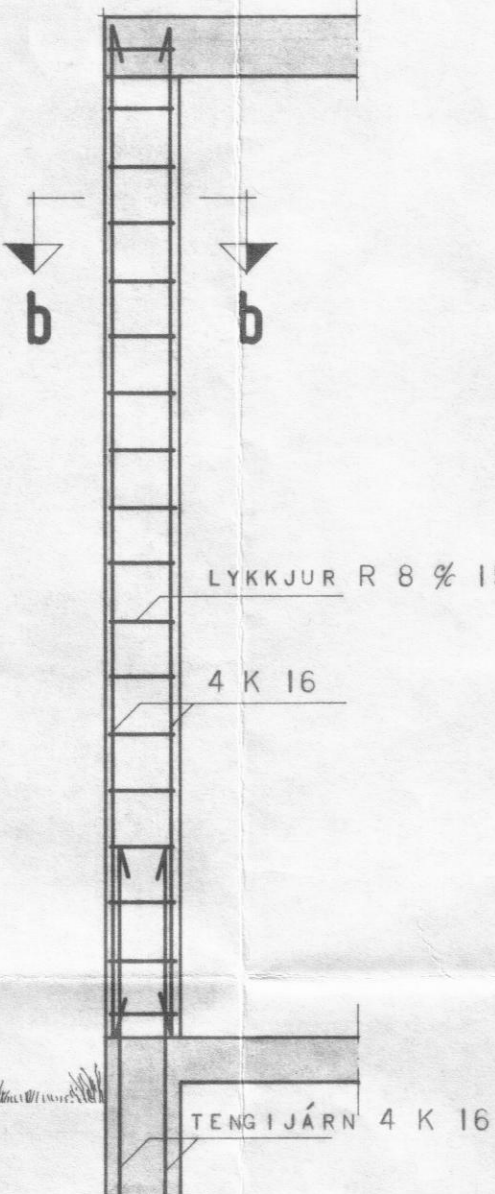


SNIÐ b-b

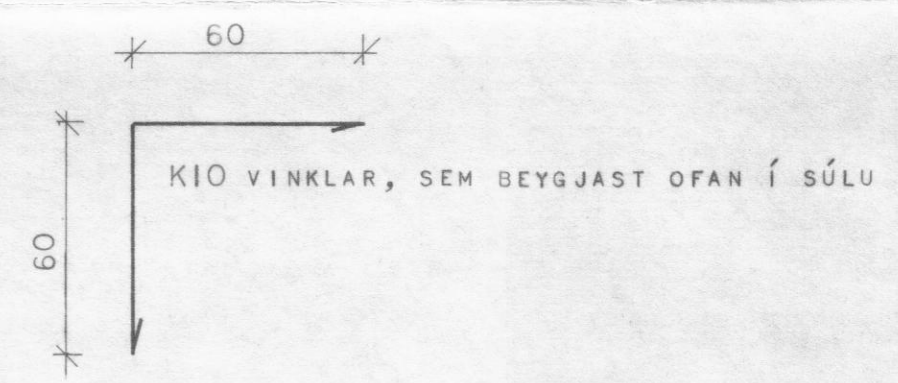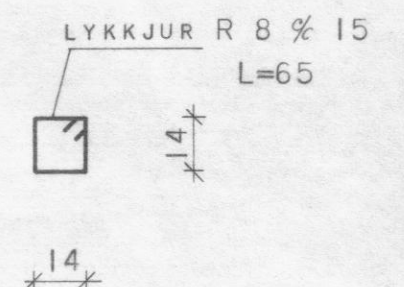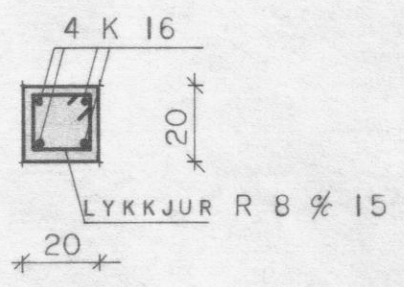

BITI B1.

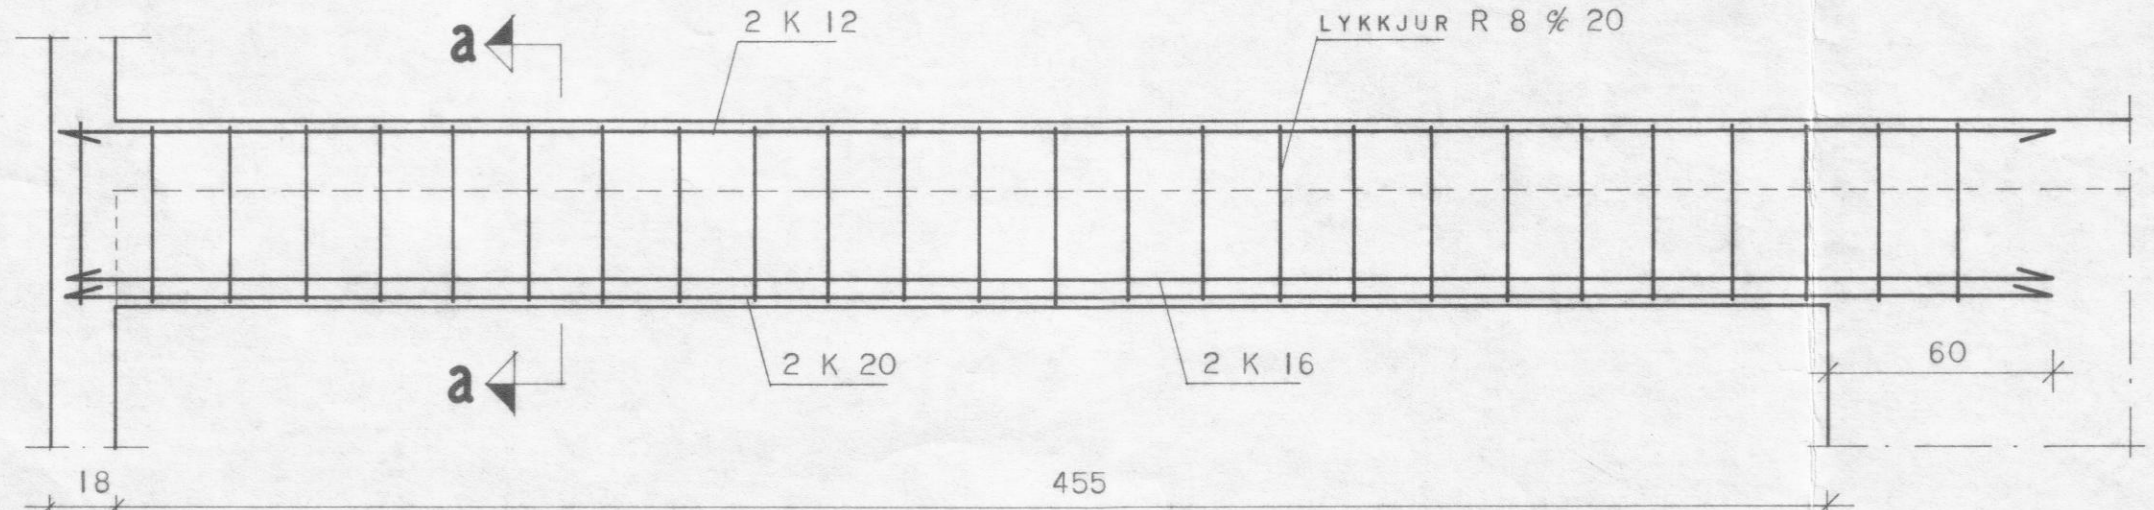

SNIÐ a-a

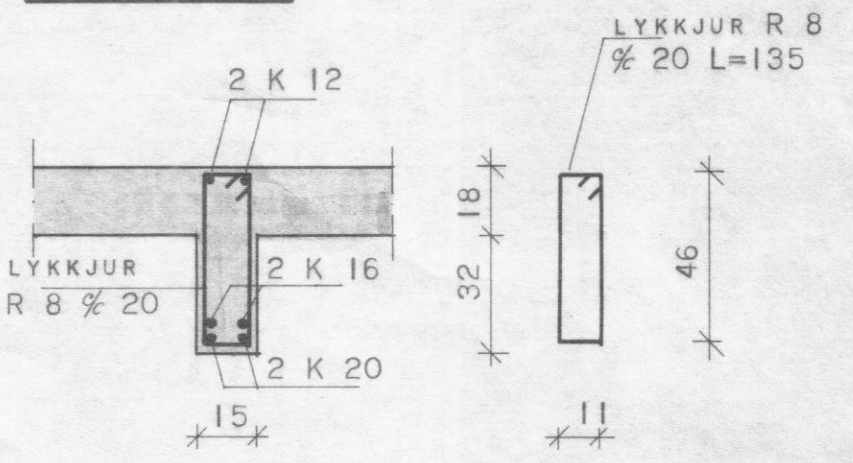

SKÝRINGAR:

JÁRN Í ÚTVEGGJUM:
K10%14 LÁRÉTT
K10%28 LÖÐRÉTT

JÁRN Í 15 CM INNVEGGJUM:
K8%20 LÁRÉTT OG LÖÐRÉTT

UPP MEÐ OG UNDIR OP KOMI 2 K 10 OG
YFIR OP 3 K 10, NEMA ANNAD SÉ TEKIÐ
FRAM Á TEIKNINGU.

MERKINGAR:

— TÁKNAR JÁRN Í EFRI BRÚN PLÖTU

— TÁKNAR JÁRN Í NEDRI BRÚN
PLÖTU

○ TÁKNAR PLÖTUBYKKT Í CM.
JÁRN SAMSIDA MERKI LIGGJA
NEÐST Í PLÖTU.

— TÁKNAR UPPBEYGJULÍNU JÁRNA.

— TÁKNAR KROSSBUNDNA MOTTU
K 10 % 40 L=150
Í EFRI OG NEDRI BRÚN PLÖTU.

— TÁKNAR AÐ 10 MM KAMBSTÁL
LEGGIST MEÐ 40 CM
MILLIBILI YFIR ÞÁ LENGÐ
SEM MÁLLÍNAN SPANNAR

HÚSNÆÐISMÁLASTOFNUN RÍKISINS

LAUGAVEGI 77 REYKJAVÍK
SÍMI 28500

VERK NR. **21025.** TEIKN. NR. **2.201**

JÁRNBENT STEINSTEYPA:
PLATA YFIR I. HÆÐ.

HANNAÐ	GJG ÁGÚST '80	STADFERT
REIKNAD	GJG ÁGÚS '80	VFIRFARID
TEIKNAD	SÁ	
KVARÐI	1:50, 1:20	

Hetlar Jónas Guðmundsson
Eiríkur Guðmundsson