




SAMPRÆKT I EYGGINGANEFRIÐ
10. Júlí 1984
DALVÍKUR

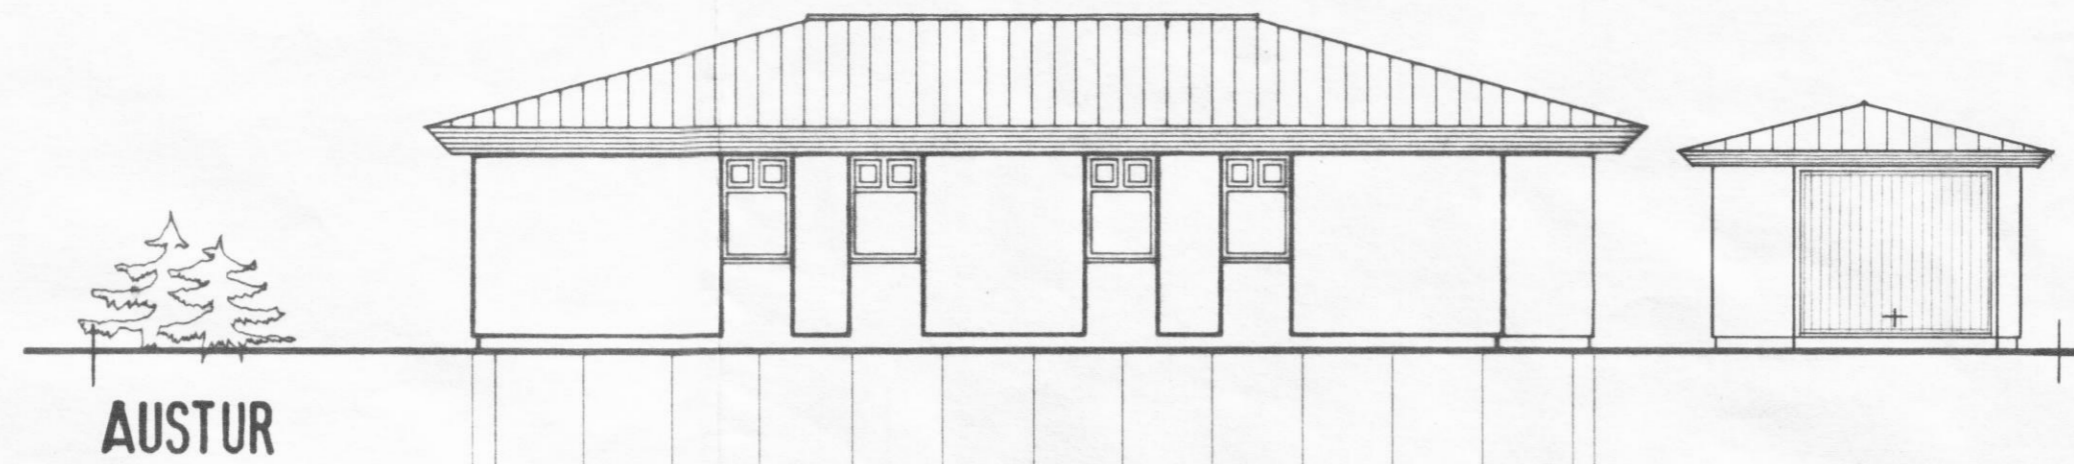



AUSTUR

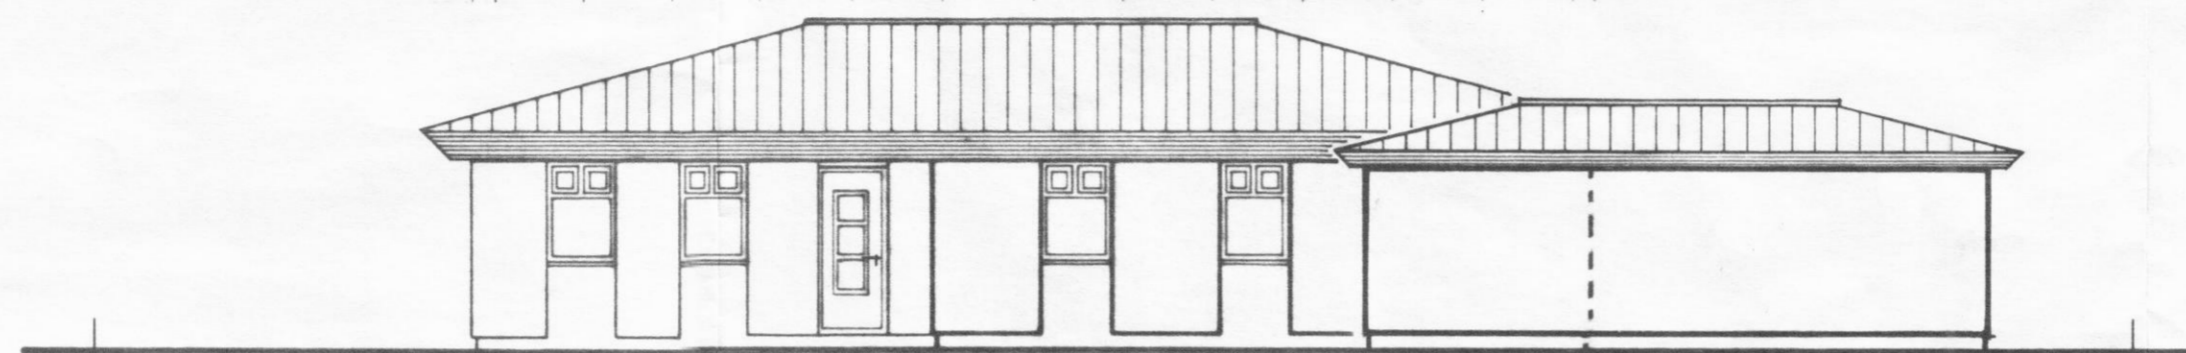

NORÐUR

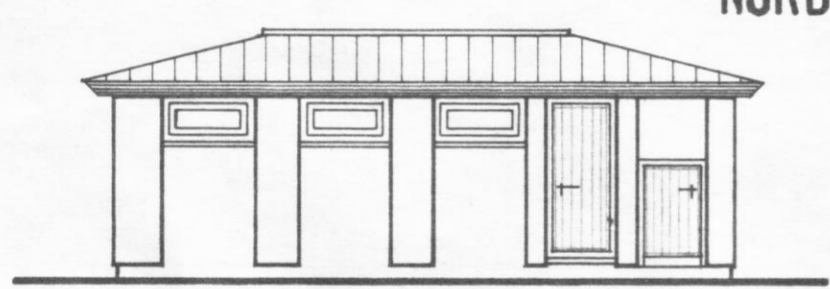

SUÐUR

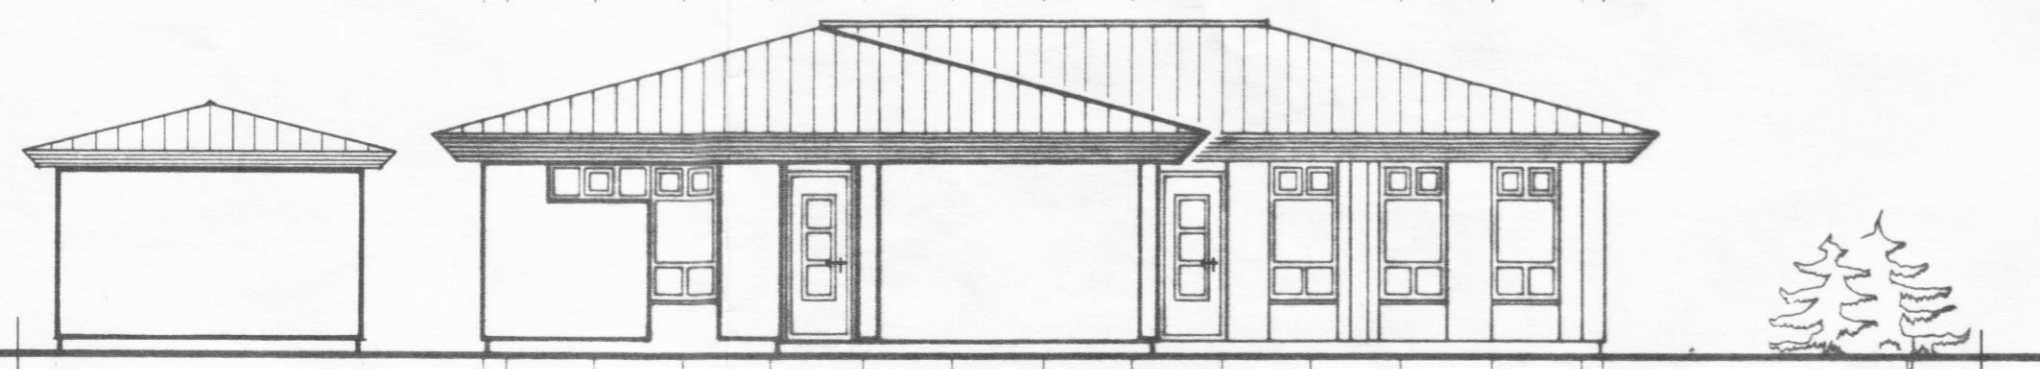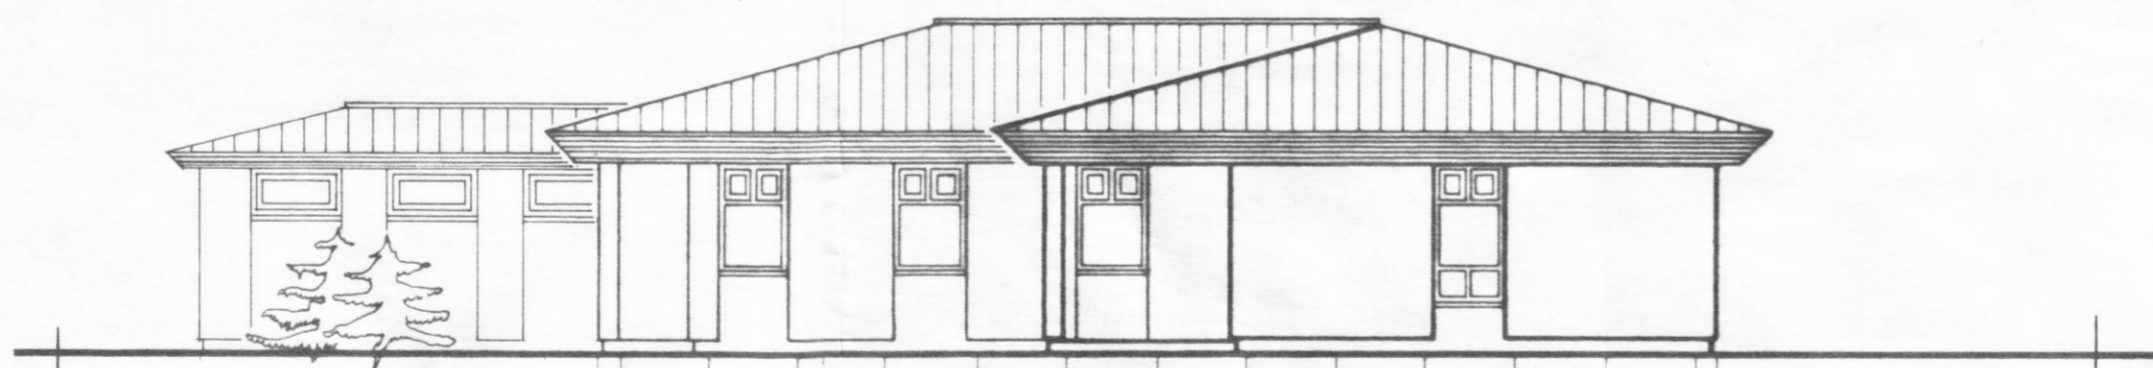

VESTUR

KÓLNUNARTÖLUR. W/M²C⁰

OLÍUSVÆÐI:

GÓLF. 5 CM. PLASTEINANGRUN
K.=0,30. UNDIR GÓLFPLÖTU OG
50 CM NIÐUR MEÐ
SÖKKULVEGGJUM.

ÞAK. 20 CM. GLERULLAR-
K.=0,20. EINANGRUN.

ÚTVEGGIR. 10 CM. PLASTEINANGRUN.
K.=0,80. (12 MM. ÞREF. EIN. GLER)
(VEGIÐ MEÐAL- EÐA 15 CM. PLASTEIN.
GILDI MEÐ GL. (12 MM. TVÖF. GLER.)
OG HURÐUM.)

HITAVEITUSVÆÐI:

GÓLF. 5 CM. PLASTEINANGRUN
K.=0,30. UNDIR GÓLFPLÖTU OG
50 CM. NIÐUR MEÐ
SÖKKULVEGGJUM.

ÞAK. 12,5 CM. GLERULLAR-
K.=0,29. EINANGRUN.

ÚTVEGGIR. 7,5 CM. PLASTEINANGRUN.
K.=0,90. (12 MM. TVÖF. GLER.)
(VEGIÐ MEÐAL-
GILDI MEÐ GL.
OG HURÐUM.)

HÜSNÆÐISSTOFNUN
RÍKISINS LAUGAVEGI 77, REYKJAVÍK
SÍMI 20500

VERK NR. **A.05.02.** TEIKN. NR. **1.1-02**

HRINGTÚN 7, DALVÍK.

HÚSTEIKNING.
ÚTLITSMYNDIR.

HANNAÐ	AL. B. R. H.	STAÐFERT	JÚLÍ '84 SH
REIKNAD		YFIRFARIÐ	
TEIKNAD	S. H.		
KVARÐI	1:100.		

Alma Andrietta 1980.
Sigrún R. Halvarsson