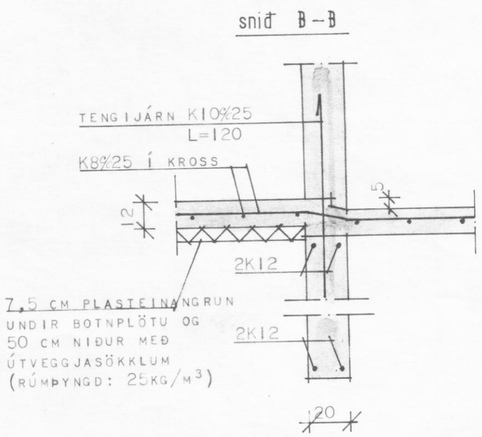

snið B–B

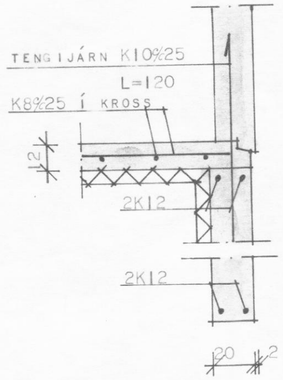

snið A–A

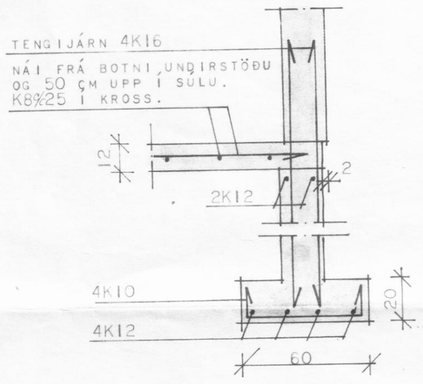

snið C–C

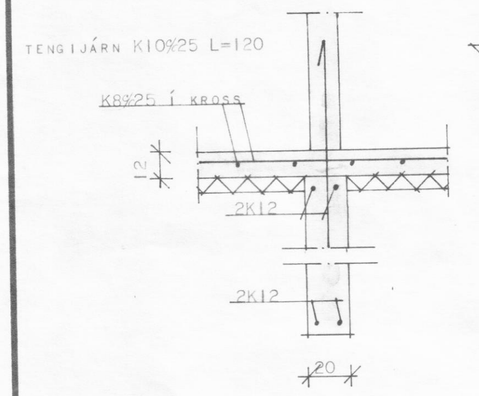

snið D–D

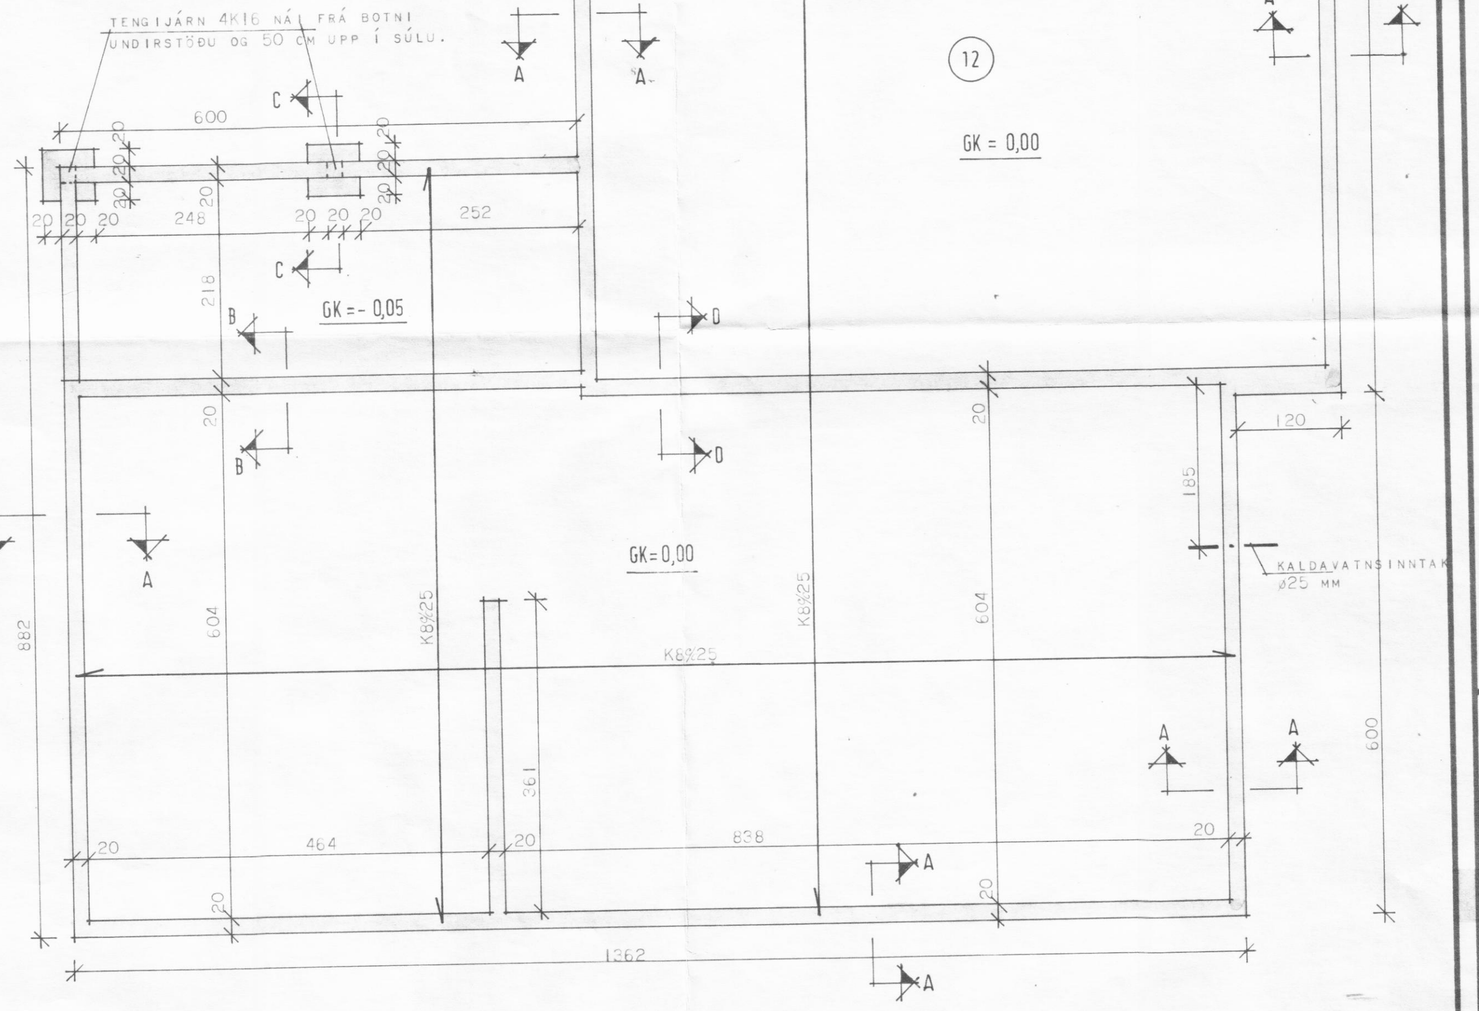

SKÝRINGAR:

GRAFA SKAL FYRIR UNDIRSTÖÐUVEGGJUM NIÐUR Á FASTAN BOTN OG HREINSA VEL UNDAN VEGGJUM ÁÐUR EN MÓT ERU SMÍÐUÐ.
GRAFA SKAL ALLAN LAUSAN JARÐVEG ÚR GRUNNI OG FYLLA Í STAÐIN MEÐ BURÐARGÓÐRI FYLLINGU T.D. MOLDARLAUSRI MÖL EÐA GRÚS OG ÞJAPPA HANA Í HÆFILEGA ÞYKKUM LÖGUM, ÞANNIG AÐ GÓÐ ÞJÖPPUN NÁIST.
UNDIRSTÖÐUR ERU HANNAÐAR MIÐAÐ VIÐ AÐ BURÐARGETA Í GRUNNI SÉ 0,3 MN/M2 (3 KG/CM2). EF BURÐARGETA ER MINNI ÞARF AÐ ENDURSKOÐA UNDIRSTÖÐUR.

DÝPT Á UNDIRSTÖÐUM SKAL VERA MINNST 120 CM NIÐUR FYRIR ENDANLEGT JARÐVEGSYFIRBORÐ, NEMA EF KLÖPP ER OFAR Í GRUNNI, ÞÁ SKAL DÝPT VERA MINNST 30 CM.

STEYPUGÆÐI SÉU S200 SKV. ÍSLENSKUM STAÐLI ÍST 10.
SIGMÁL STEYPU SÉ 5-10 CM.

BENDISTÁL ER KAMBSTÁL Ks40 MEÐ FLOTSPENNU Fy=400 N/MM2, AUÐKENNT MEÐ K Á TEIKNINGU OG SLÉTT STÁL St37 MEÐ FLOTSPENNU Fy=230 N/MM2, AUÐKENNT MEÐ R Á TEIKNINGU.

UNDIR BOTNPLÖTU OG 50 CM NIÐUR MEÐ ÚTVEGGJASÖKKLUM, KOMI 7,5 CM PLASTEINANGRUN MEÐ RÚMÞYNGD 25 KG/CM3.

EFST OG NEÐST Í UNDIRSTÖÐUVEGGI KOMI 2K12 HEIL UM HORN EÐA VÍXLLÖGÐ UM 50 CM.

VINNA VIÐ JÁRNALÖGN OG STEYPU SKAL VERA SKV. ÍST 10.

HÚSNÆÐISSTOFNUN RÍKISINS
LAUGAVEGI 77, REYKJAVÍK
SÍMI 28500

VERK NR. A.05.02

TEIKN. NR. 2.101

HRINGTÚN 7, DALVÍK.

UNDIRSTÖÐUR OG BOTNPLATA:

HANNAÐ	GJG	STAÐFÆRT	
REIKNAÐ	GJG	YFIRFARIÐ	
TEIKNAÐ	GJG		
KVARÐI	1:50, 1:20		

Grétar Símonarson Guðmundsson
Sigurður Hjaltason