biti B1

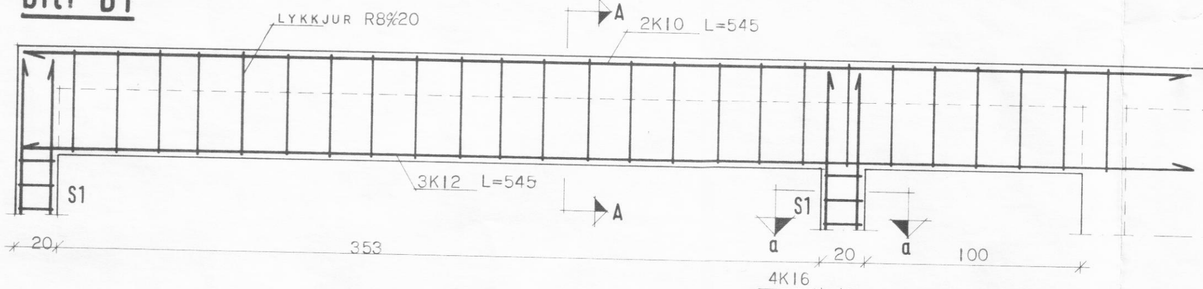

snið A-A

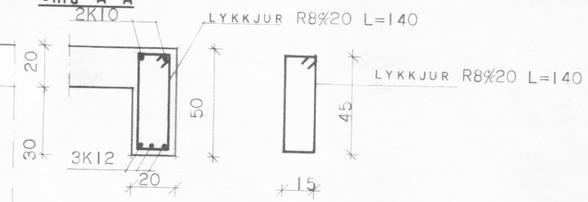

snið a-a

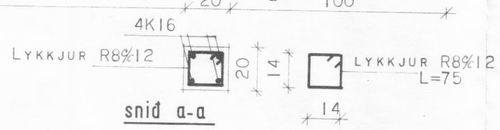

snið B-B

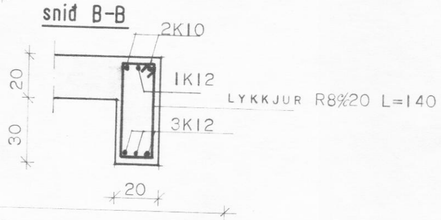

biti B2

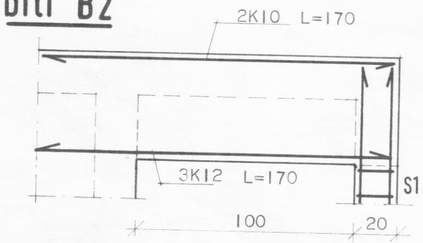

biti B3

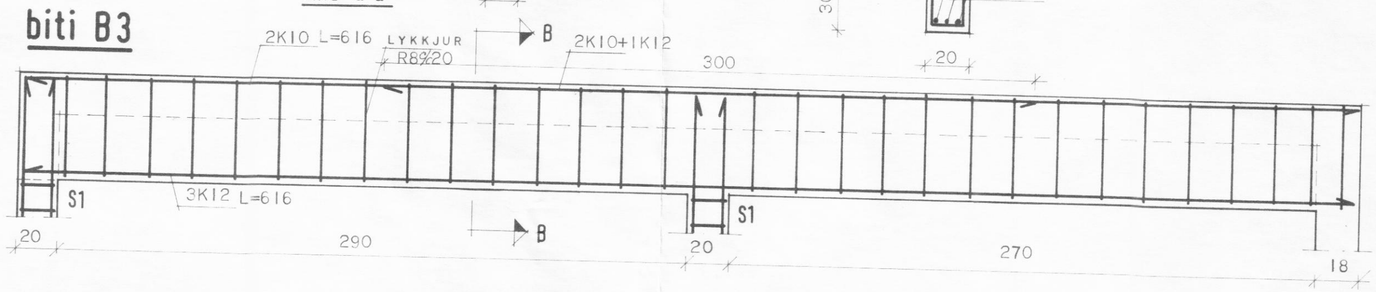

biti B4

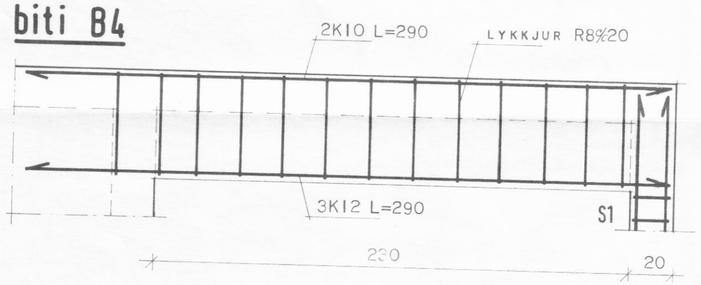

biti B5

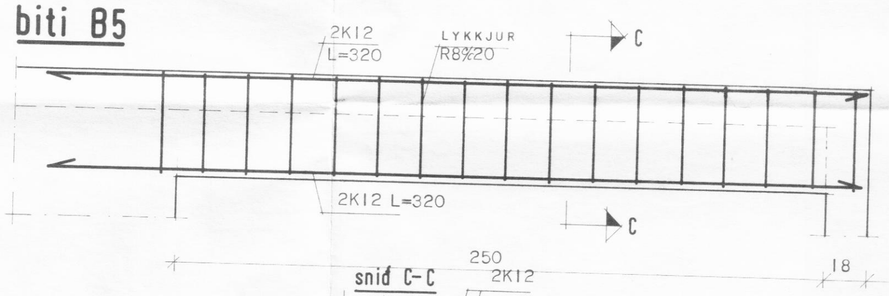

snið C-C

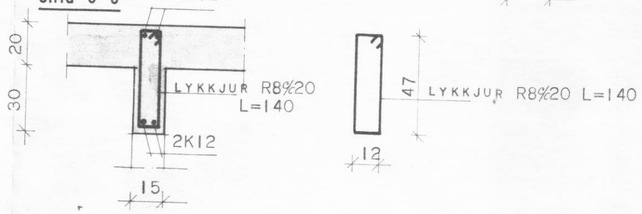

biti B6

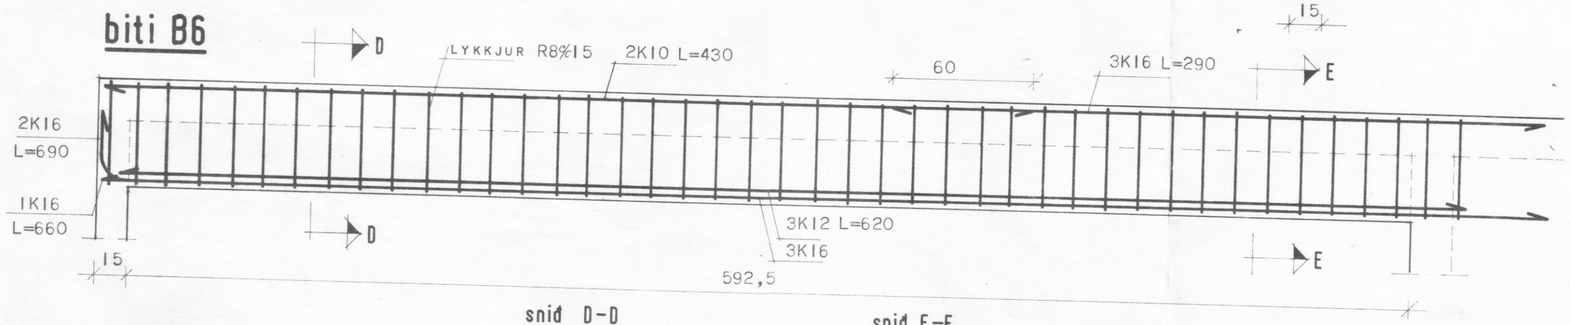

snið D-D

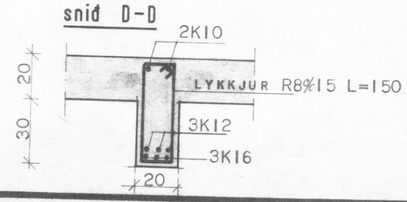

snið E-E

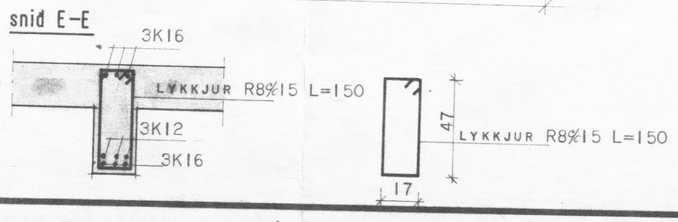

HÚSNÆÐISMÁLASTOFNUN RÍKISINS
LAUGAVEGI 77 REYKJAVÍK
SÍMI 28500

VERK NR.	A.05.02	TEIKN. NR.	2.202

HRINGTÚN 7, DALVÍK.

JÁRNBENT STEINSTEYPA:

BITAR

HANNAÐ	MAÍ '80 GJG	STAÐFÆRT	
REIKNAÐ	MAÍ '80 GJG	YFIRFARIÐ	3.7.80 LB.
TEIKNAÐ	GJG		
KVARÐI	1:20		

Gísli Jónas Gísladóttir
Guðjón Gunnarsson