


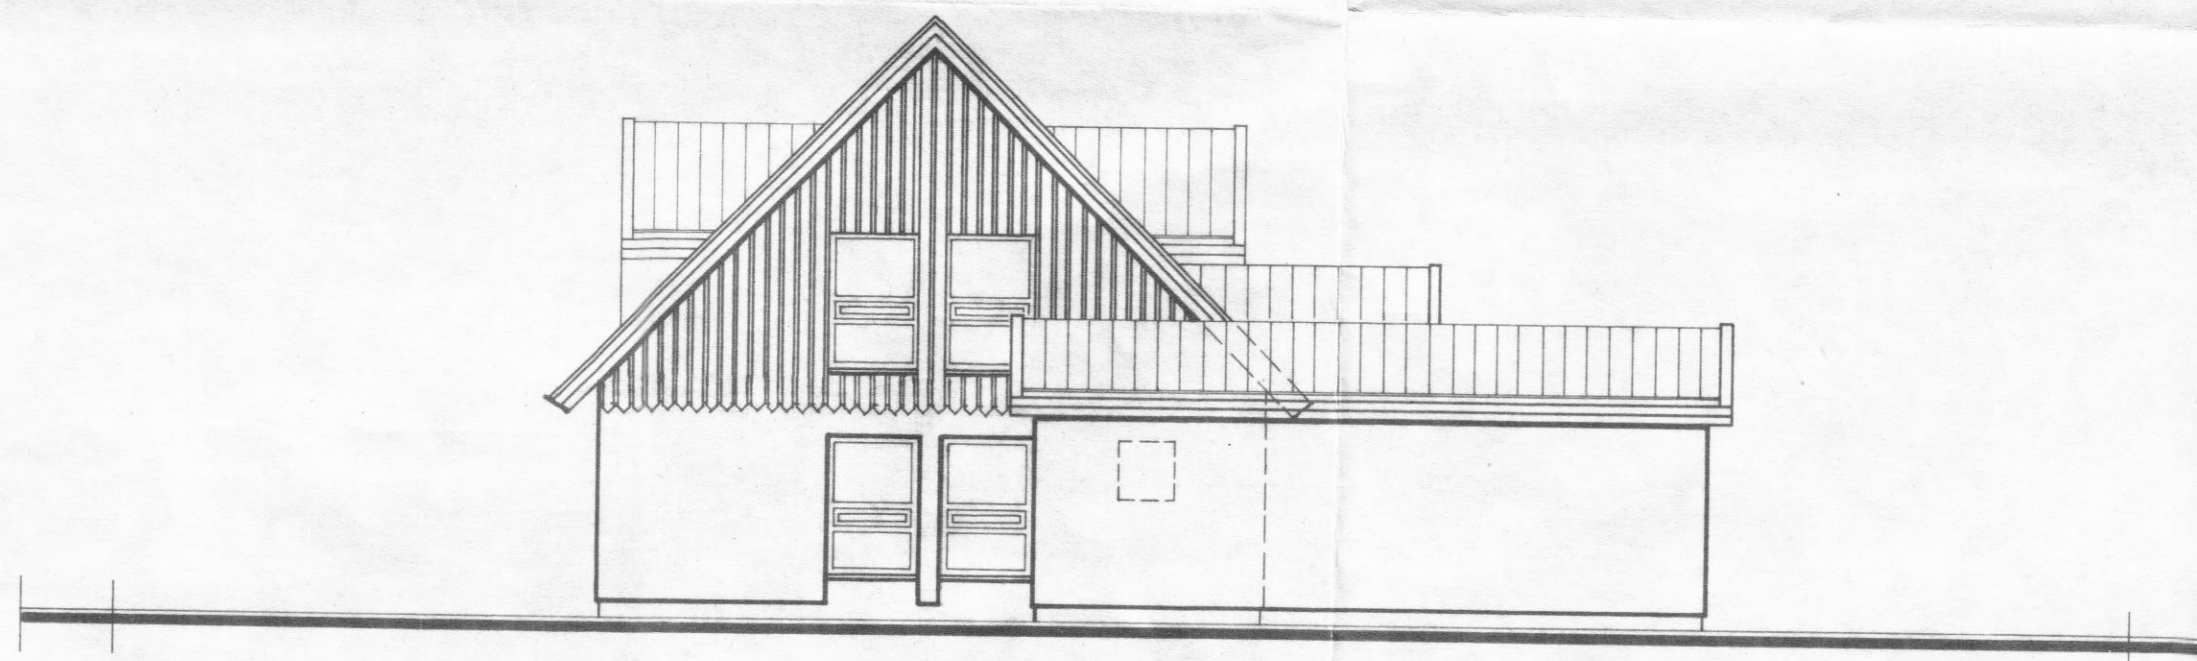


SUÐUR



VESTUR



NORÐUR

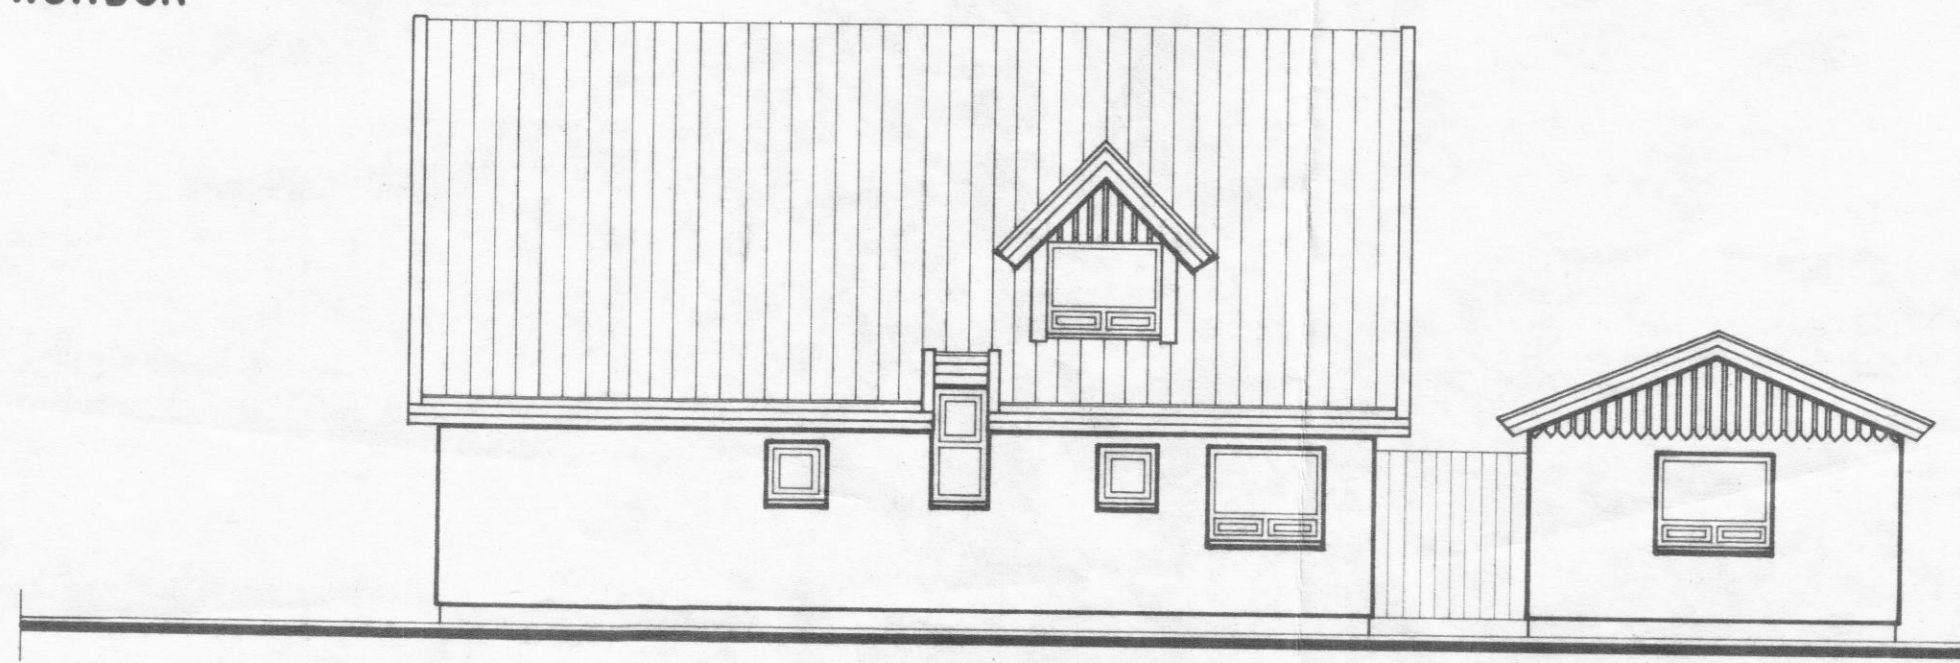

AUSTUR

STUTT LÝSING:

ÞAK..... ÁL EÐA STÁL EÐA BÁRUJÁRN
ÞAKPAPPI
SPERRUR
EINANGRUN
PANELL EÐA SPÓNAFLATA

ÚTVEGGIR.....STEINSTEYPA OG TIMBUR-
GRIND MEÐ KLÆÐNING
EINANGRUN
MÚRHÚÐUN EÐA SPÓNAFLATA
EÐA PANELL

GÓLF..... STEINSTEYPA
EINANGRUN

UNDIRSTÖÐUR.. STEINSTEYPA
EINANGRUN

INNVEGGIR.... STEINSTEYPA OG LÉTTIR
VEGGIR

BRÚTTÓGRUNNFLATARMÁL HÚS
8,90 x 11,00..... 97,90 m²

NETTÓFLATARMÁL HÚS
Á 2 HÆÐUM.....135,16 m²

BRÚTTÓRÚMMÁL HÚS.....509,00 m³

BRÚTTÓFLATARMÁL BÍLGEYMSLU
..... 45,00 m²

BRÚTTÓRÚMMÁL BÍLGEYMSLU...145,25 m³

FLATARMÁL LÓÐAR.....728,00 m²

HÚSNÆÐISMÁLASTOFNUN
RIKISINS LAUGAVEGI 77 REYKJAVÍK
SÍMI 28500

VERK NR. **21021 B.** TEIKN. NR. **1.102.**

ÓNEFND GATA NR. 6. DALVÍK.

ÚTLITSMYNDIR

HANNAÐ	AL.	STAÐFERT	SEPT'80 AL
REIKNAD		VFIRFARIÐ	
TEIKNAD	S.H.		
KVARDI	1:100		

Alma Andrietta
Bjarni B. Björnsson