
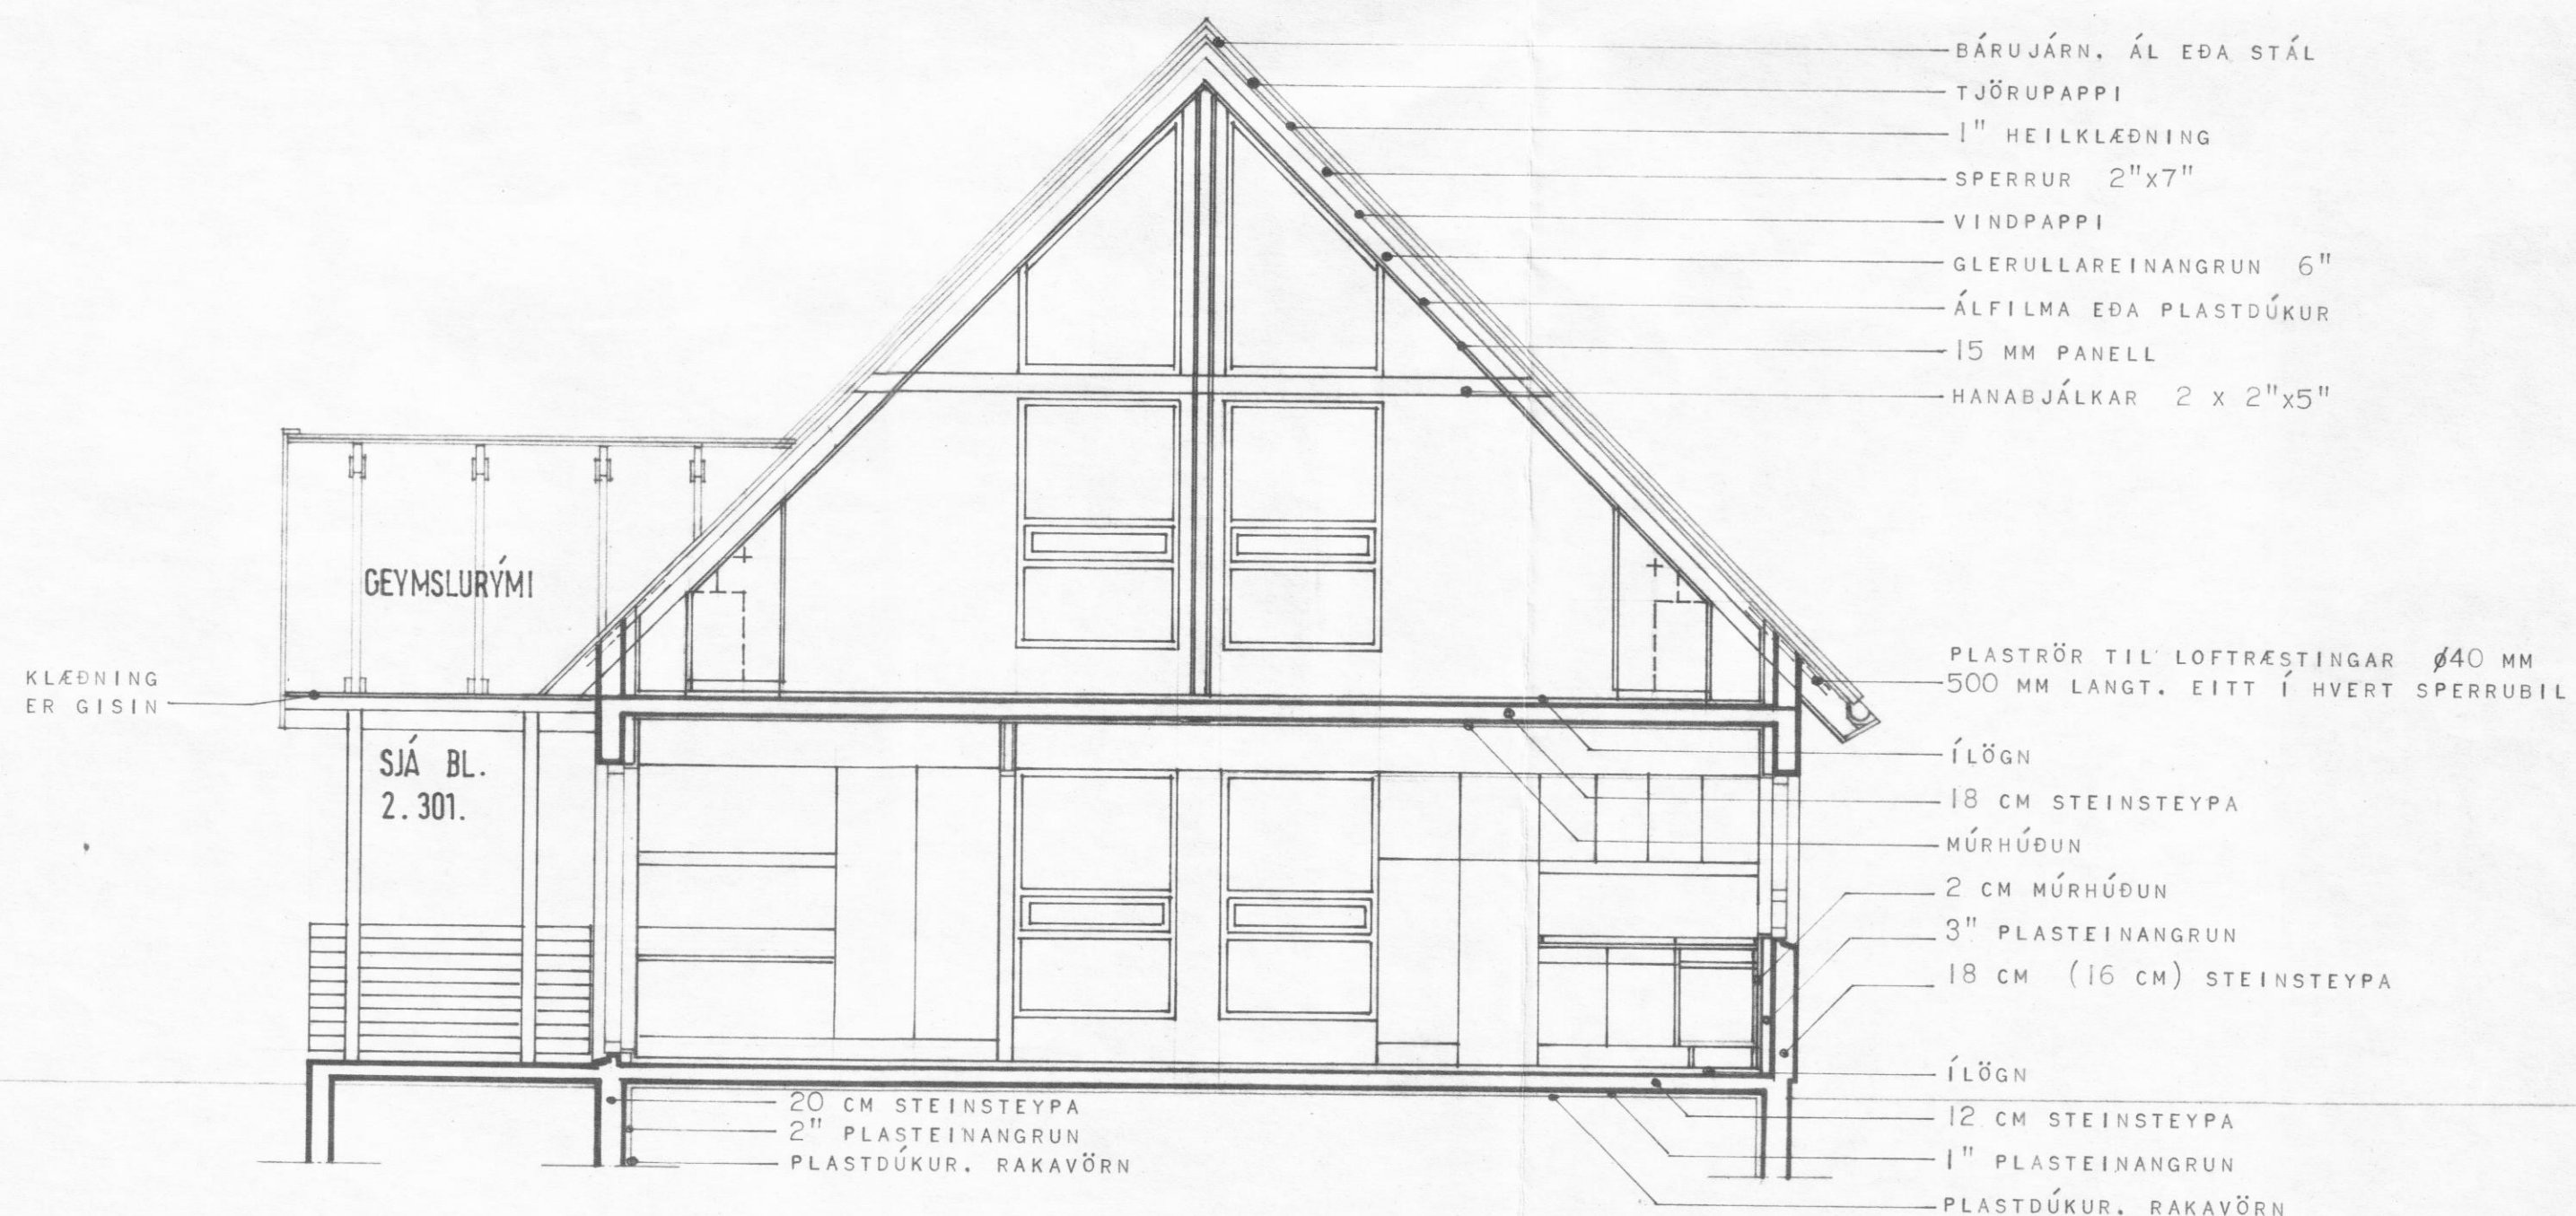


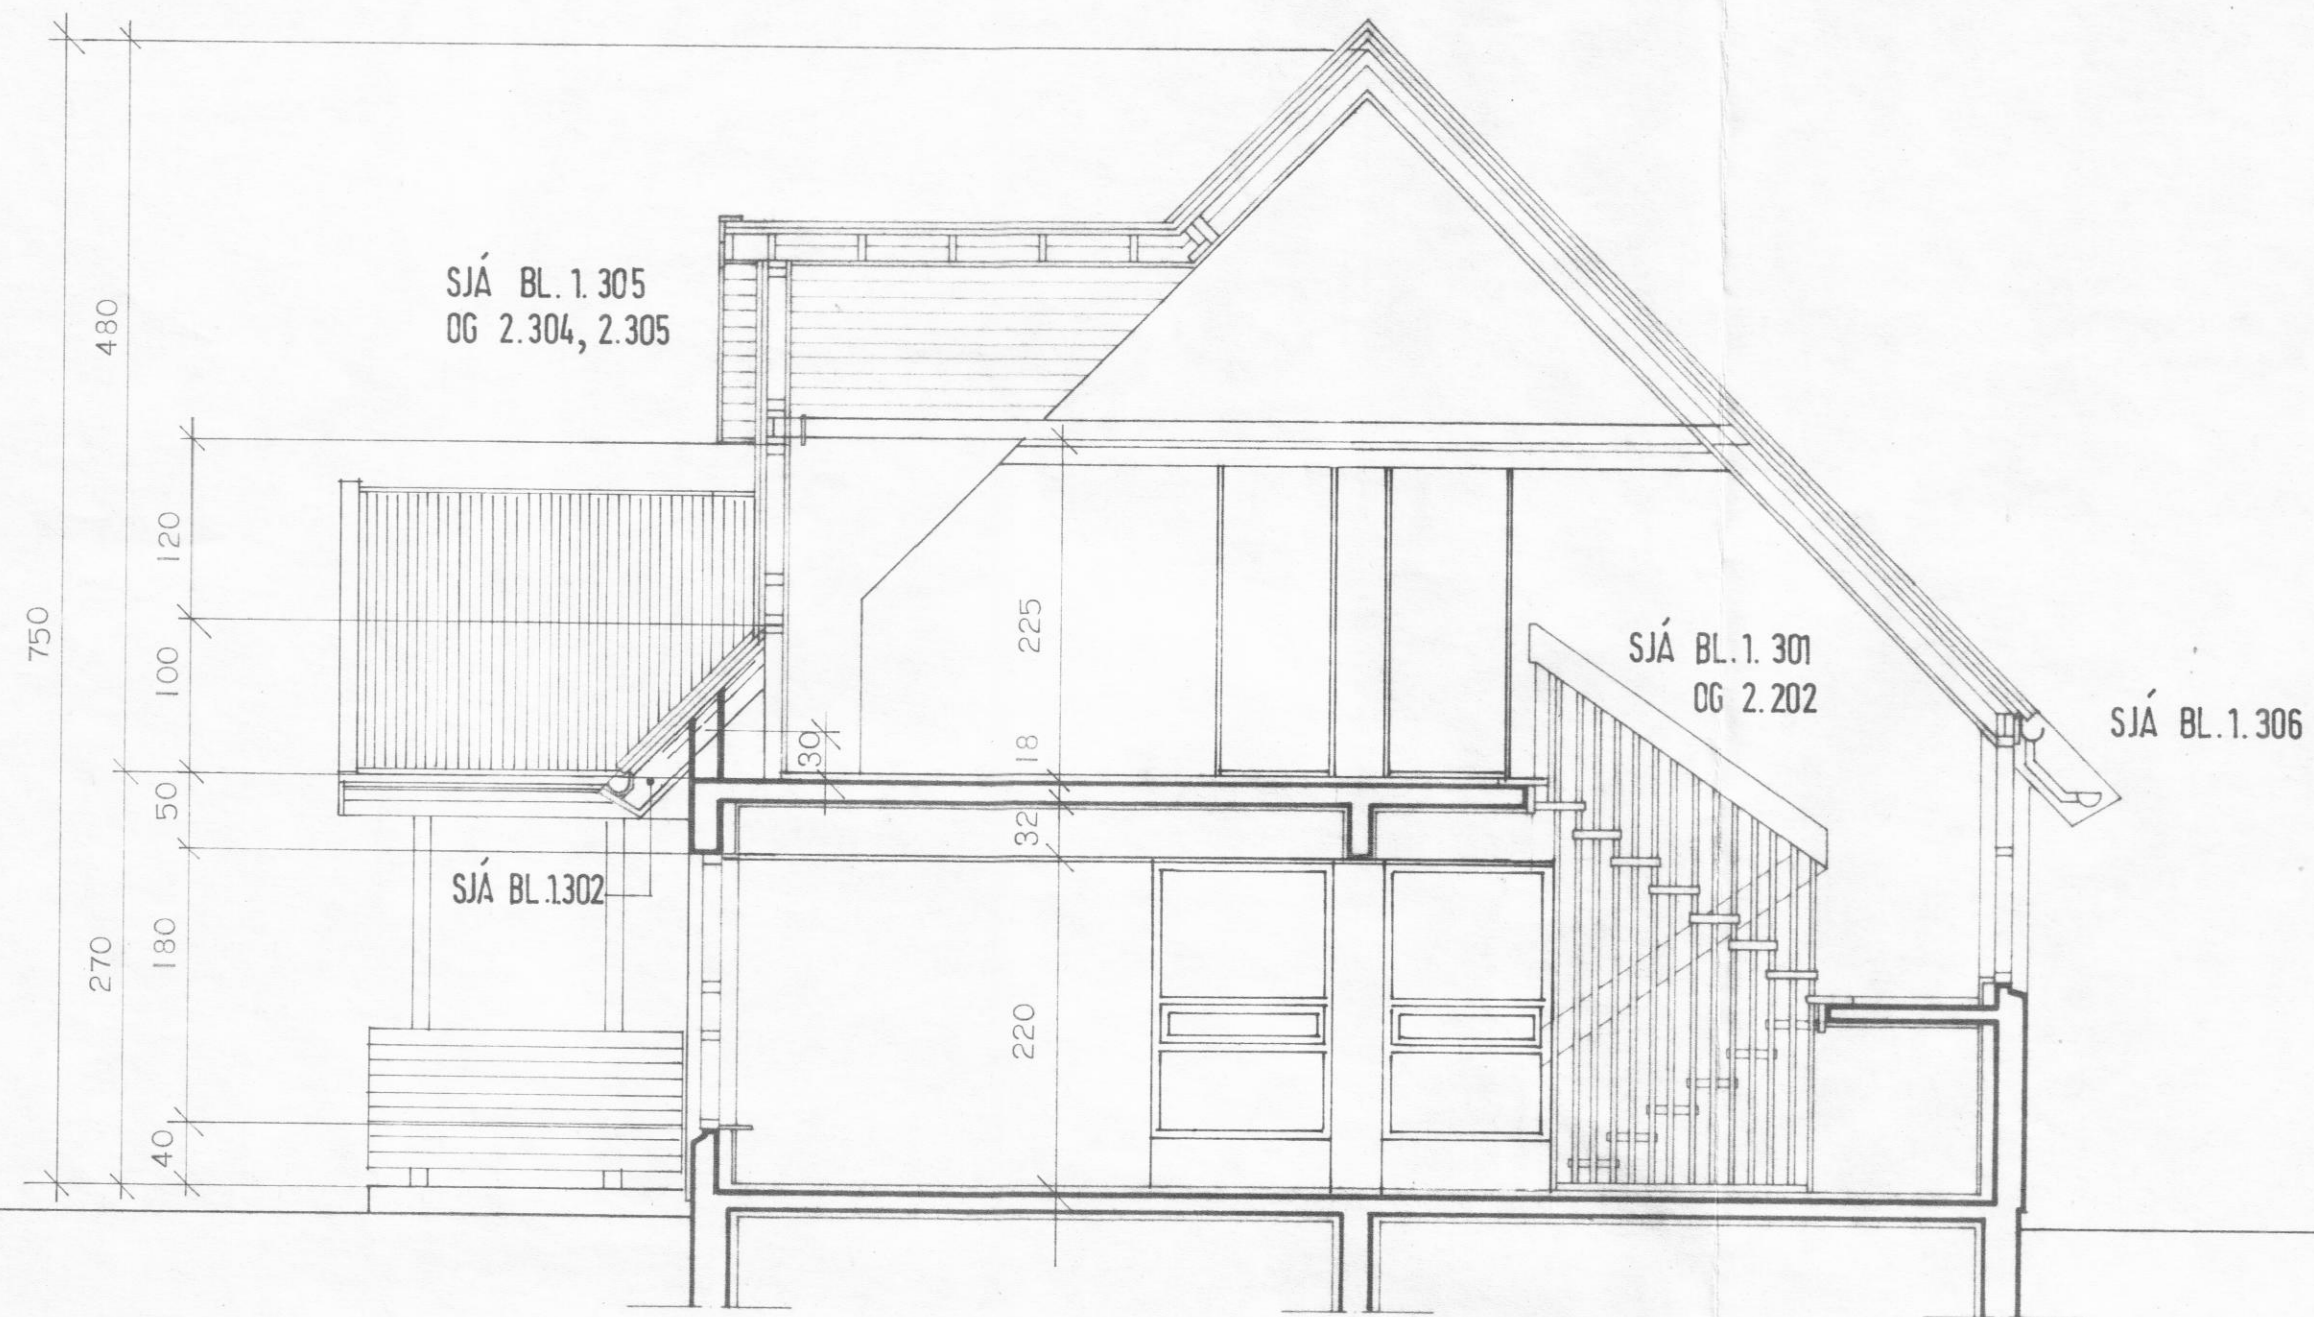

HÚSNÆÐISSTOFNUN
RÍKISINS LAUGAVEGI 77, REYKJAVÍK
 SÍMI 28500

VERK NR. **21021 B.** TEIKN. NR. **1.** 203

SNEIÐINGAR

HANNAÐ	AL	STAÐFERT	
REIKNAD		YFIRFARID	
TEIKNAD	AL		
KVARDI	I : 50		

Alma Andriusson
Ragnheiður R. Bjarnardóttir