

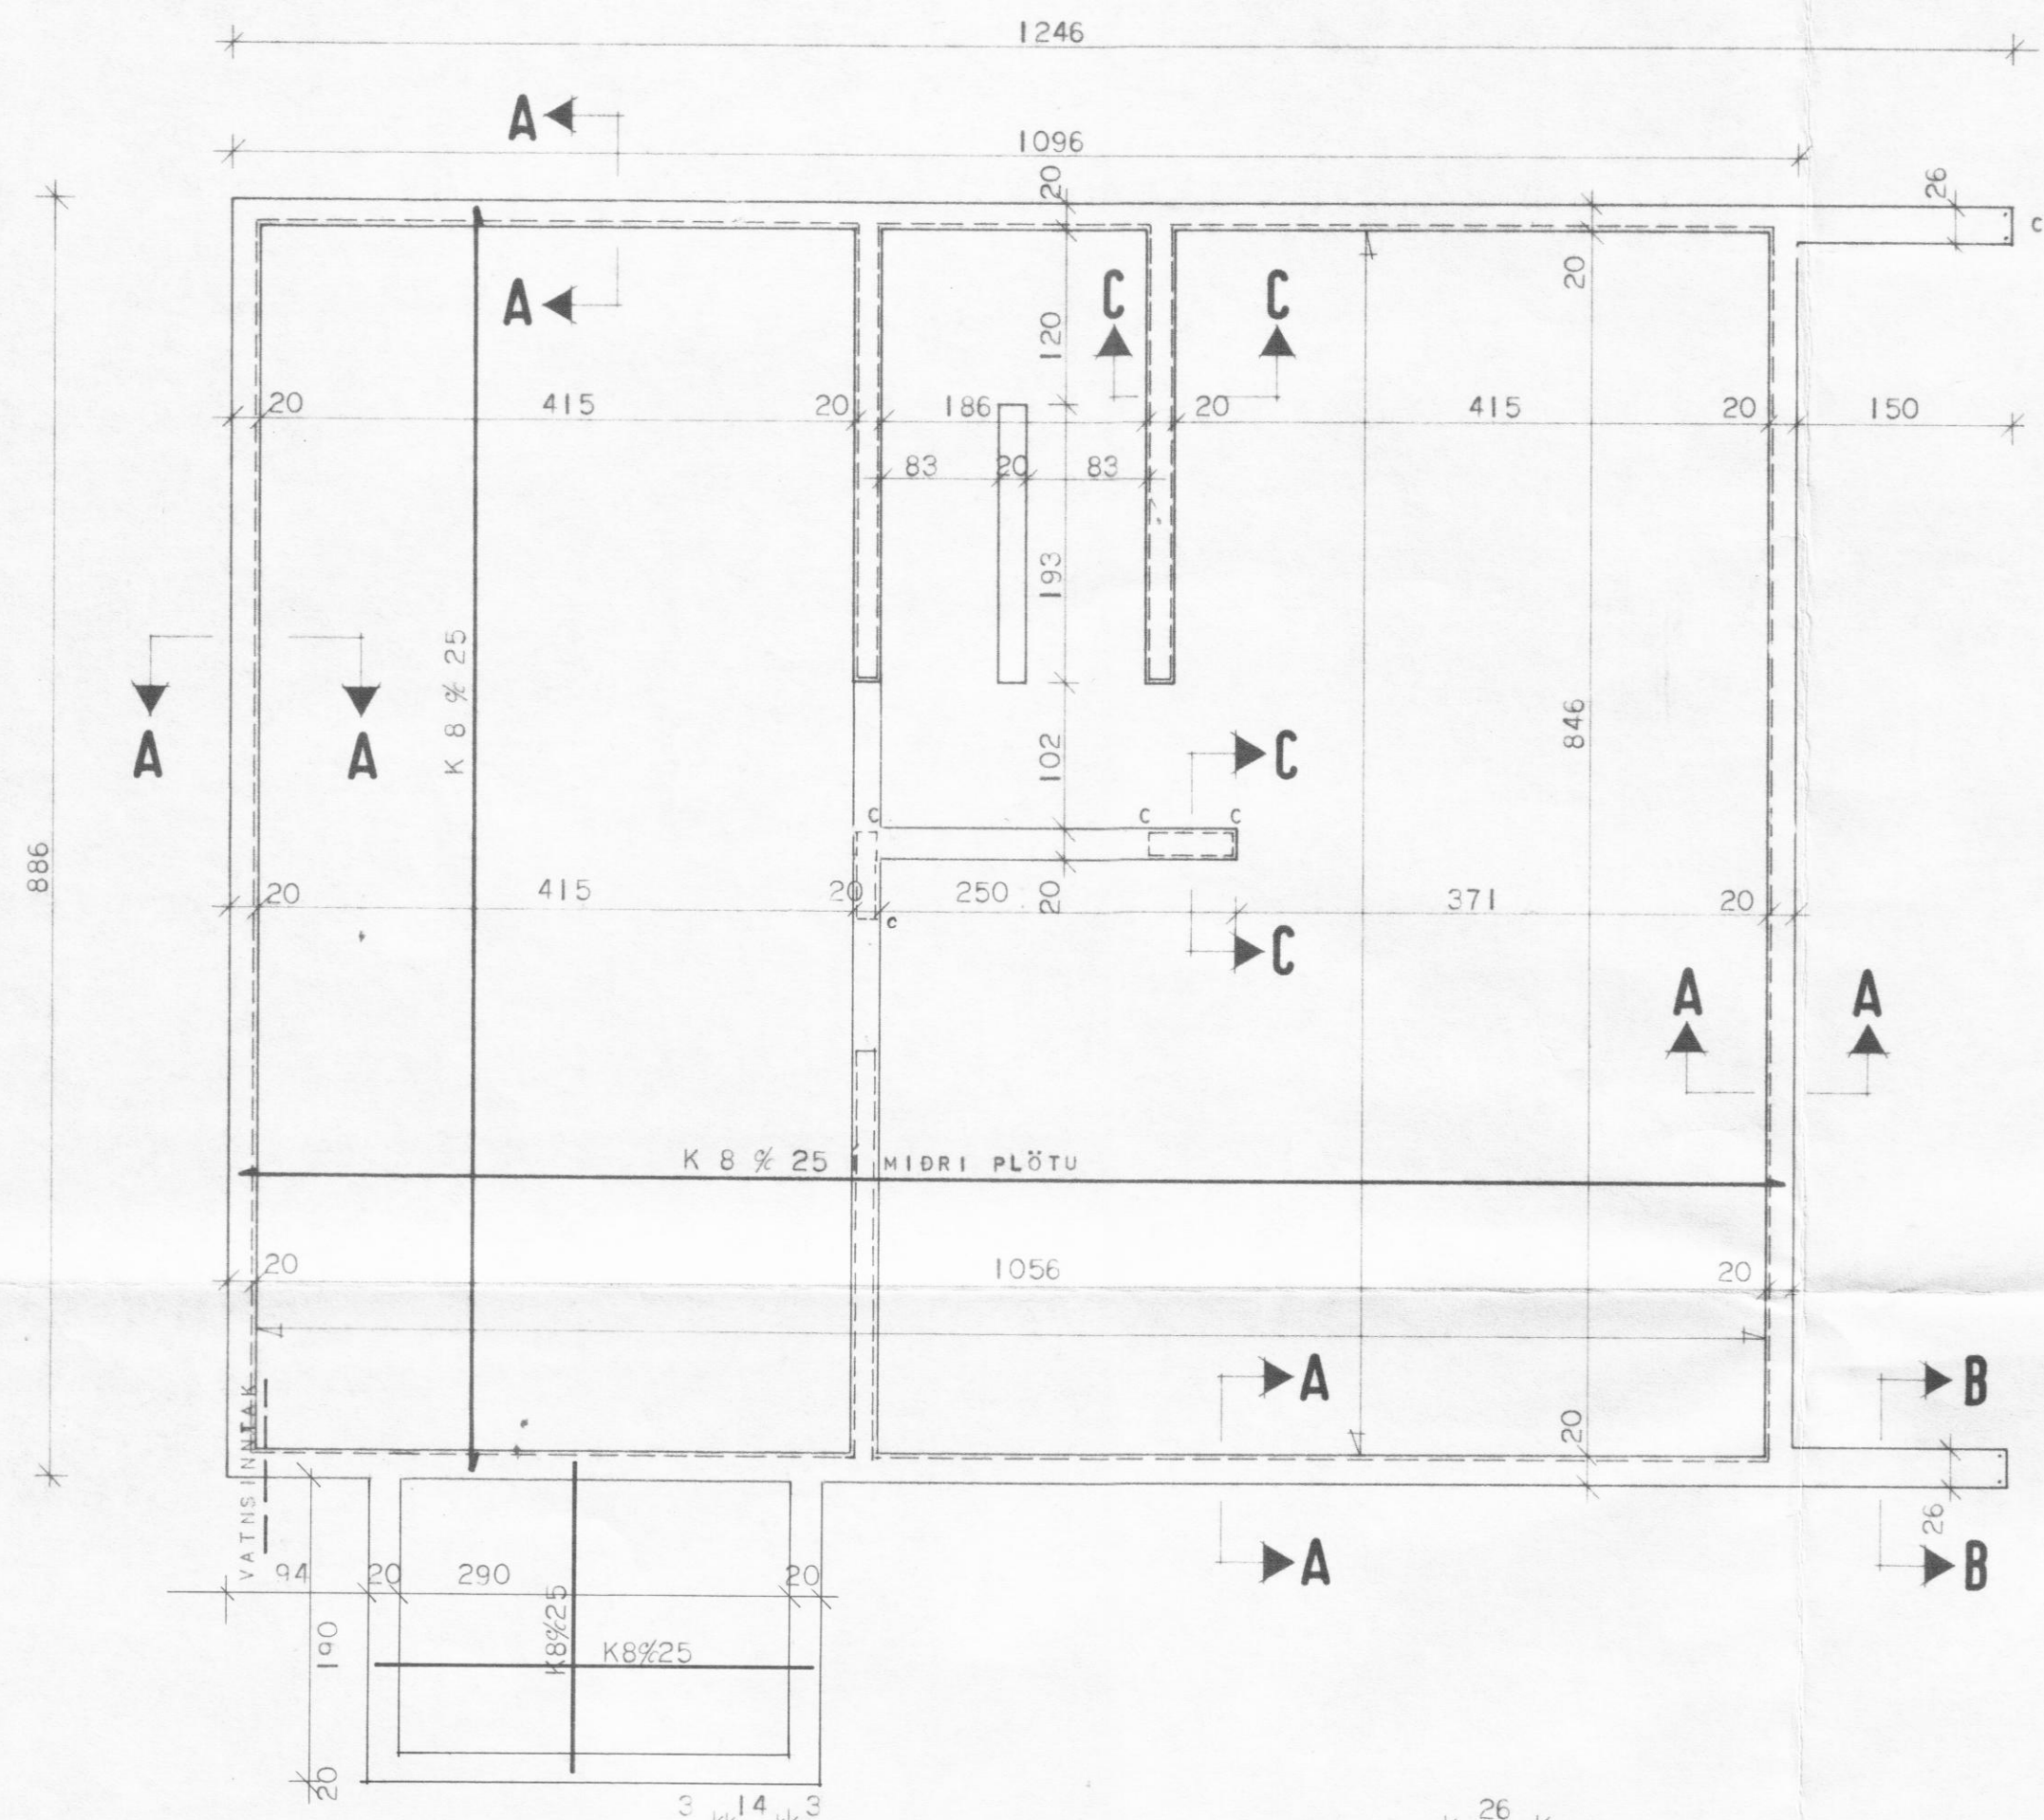
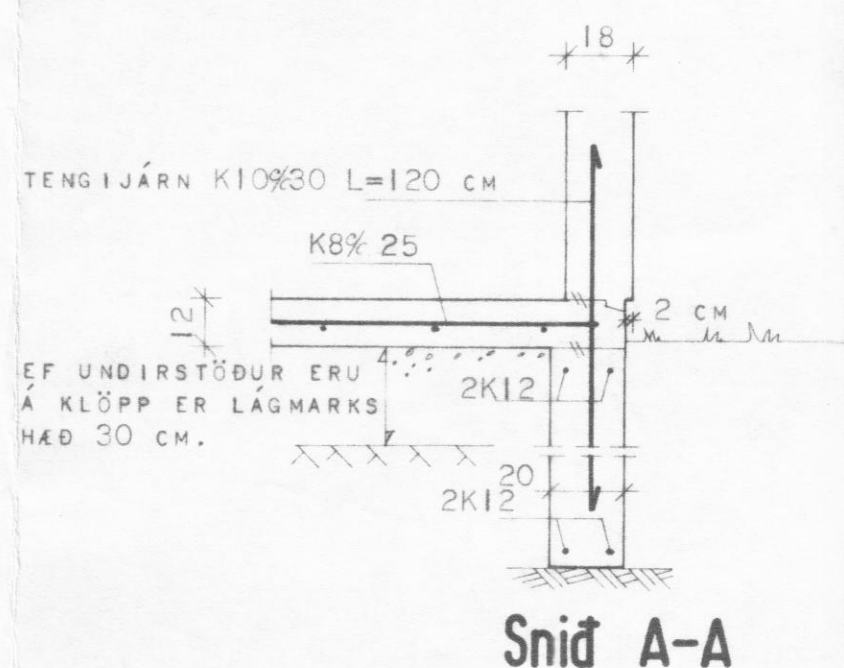
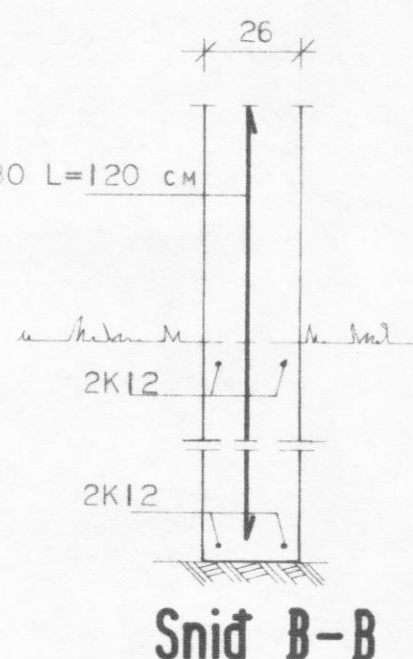


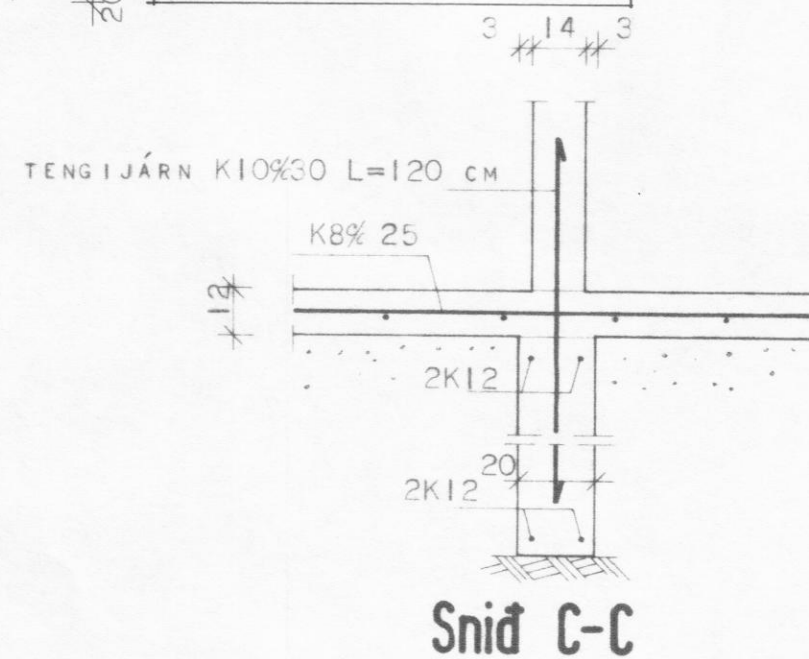

Á STÖÐUM MREKT C SKAL STINGA
2K12 NIÐUR Í UNDIRSTÖÐUVEGGI
L=120 JÁRNIN GANGI 50 CM UPP
ÚR PLÖTU.

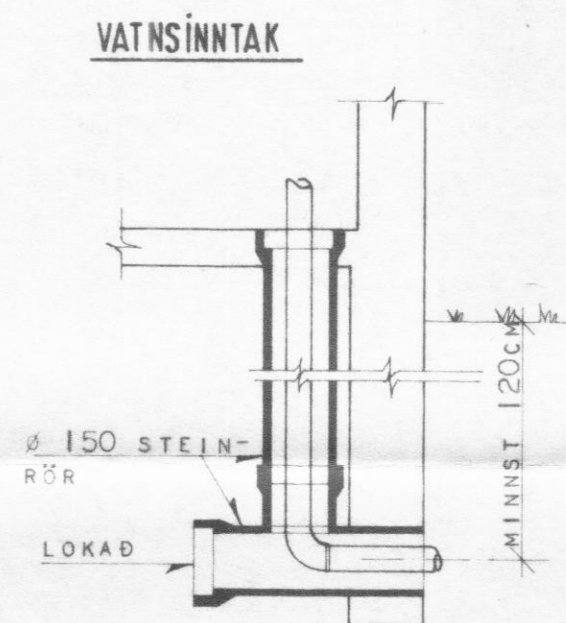

SKÝRINGAR:

GRAFA SKAL FYRIR UNDIRSTÖÐUM NIÐUR Á FASTAN BOTN OG HREINSA VEL UNÐAN VEGGJUM ÁÐUR EN MÓT ERU SMÍÐUÐ. UNDIRSTÖÐUR SKULU NÁ MINNST 1,2 M NIÐUR FYRIR JARÐVEGSYFIRBORD VÍÐ VEGGI NEMA FÖST KLÖPP SÉ OFAR. MESTI ÞRÝSTINGUR MÓTI JÖRD ER 4,0 KG/CM² OG VERÐUR BURÐARGEТА JARÐVEGS AÐ VERA JÖFN EÐA MEIRI, ANNARS ÞARF AÐ ENDURSKOÐA UNDIRSTÖÐUR. FJARLÆGJA SKAL ALLAN LAUSAN JARÐVEG ÚR GRUNNI OG FYLLA Í STAÐIN MΕÐ HALÐ-GÓÐRI FYLLINGU T.D. MOLDARLAUSRI MÖL, ÞJAPPA HANA Í 30 CM ÞYKKUM LÖGUM MΕÐ TITRARABJÖPPU OG VÆTA HVERT LAG ÁÐUR EN ÞJÖPPUN HEFST. LEGGJA SKAL PLAST-DUK OFAN Á FYLLINGUNA ÁÐUR EN BOTN-PLATA ER STEYPT.

BENDISTÁL ER KAMBSTÁL Ks 40 MΕÐ RJ= 2100 KP/CM² AÐKENNT MΕÐ K Á TEIKNINGU OG SLÉTT STÁL ST 37 MΕÐ RJ= 1300 KP/CM² AÐKENNT MΕÐ R Á TEIKNINGU. EFST OG NEÐST Í UNDIRSTÖÐUVEGGJUM KOMI 2 K 12 HEIL UM HORN EÐA VÍXL-LÖGÐ UM 50 CM Á LÁRETT STEYPUKIL KOMI TENGJÁRN K 10 % 30 L=120 CM.

STEYPUGÆÐI Í UNDIRSTÖÐUVEGGJUM OG BOTNPLÖTU SÉ S 160 SKV. ÍSLENSKUM STAÐLI ÍST 10. SIGMÁL STEYPU SÉ 5-10 CM.

ÖLL VINNA VÍÐ JÁRNALÖGN OG STEYPU SKAL VERA SKV. ÍST 10.

HÚSNÆÐISMÁLASTOFNUN
RIKISINS
LAUGAVEGI 77 REYKJAVÍK
SÍMI 28500

VERKNR. **21021** BLAÐNR. **2.101.**

ÓNEFND GATA NR. 6, DALVÍK.

UNDIRSTÖÐUR

HANNAÐ	H.G./H.H.	STAÐFERT
REIKNAD	F.H.	YFIRFARID
TEIKNAD	S.H.	BREYTT
KVARDI	1:50 1:20	

Gudrun G. Gunnarsson