



AFSTÖÐUMYND
MK.V. 1:500

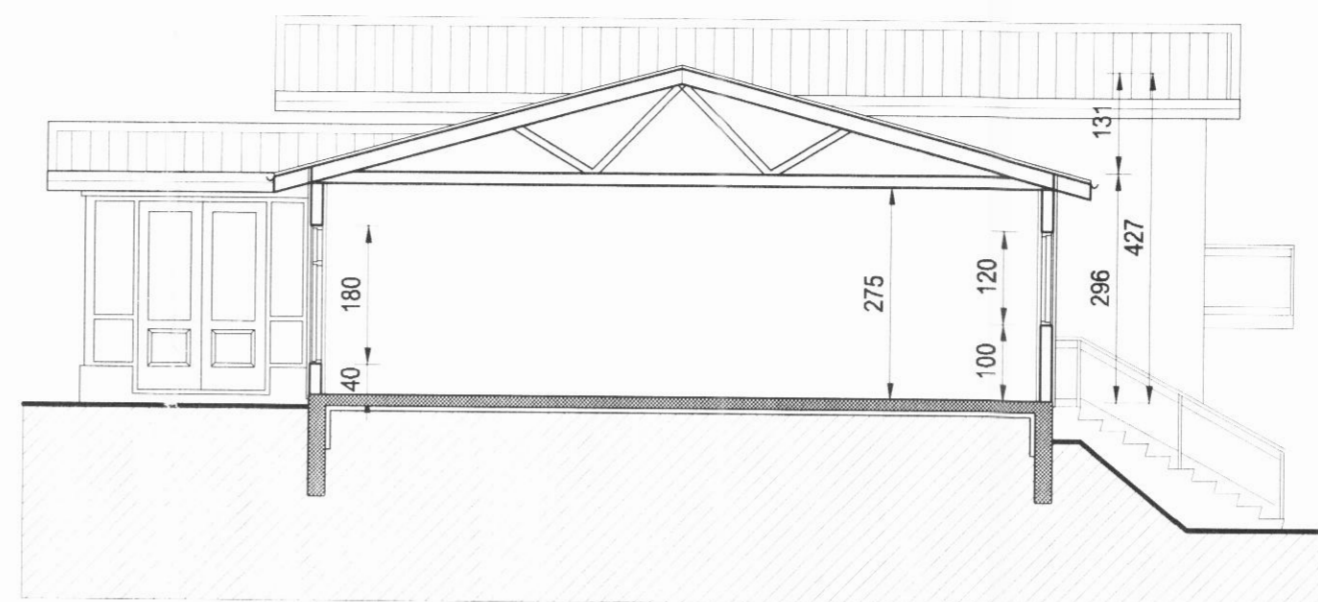

SNID A-A

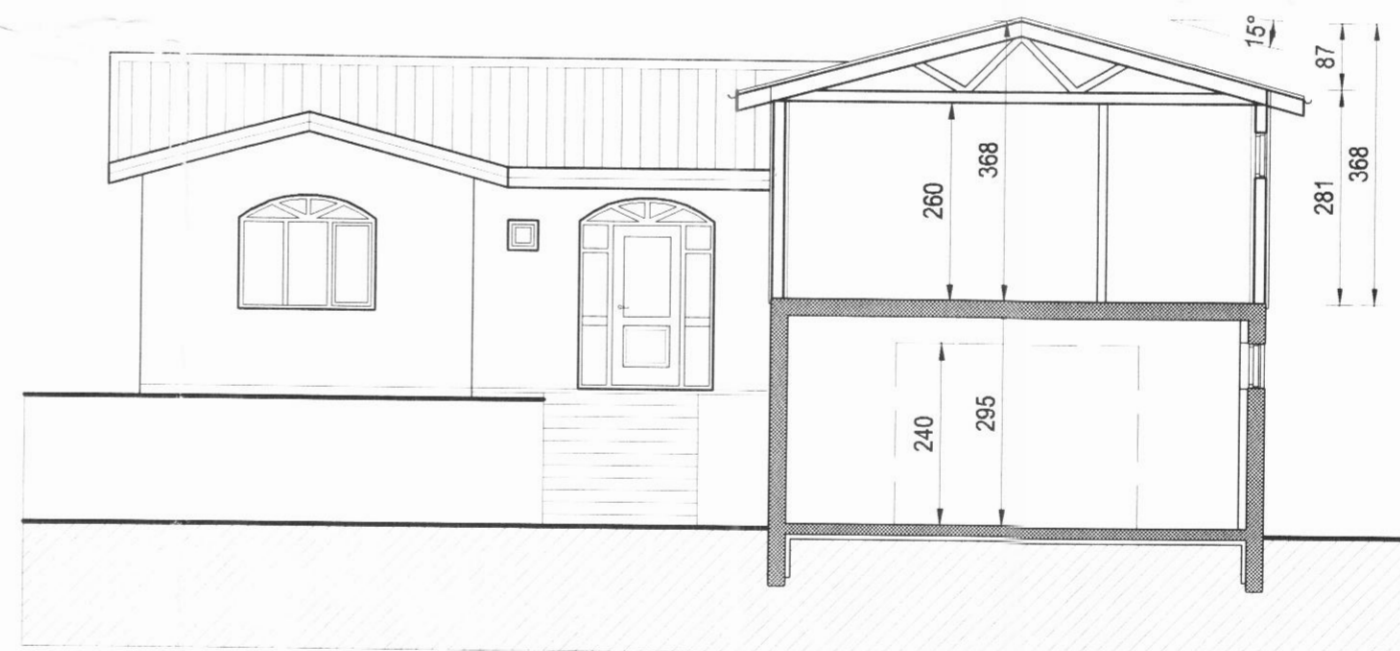

SNID B-B

BYGGINGARLÝSING:

Húsið er byggt upp á staðnum með hefðbundnum hætti. Sökkjar, botnplata og neðri hæð er staðsteypt. Burðarvirki útteggja efri hæðar er timbur. Allar klæðningar í bílageymslu skulu vera af flokki 1. Alla klæðningar innan íbúðar skulu vera a.m.k. af flokki 2. Kjallari er múrhúðaður að utan en að öðru leiti er húsið klætt með panelklæðningu. Létir innveggir eru gerðir úr blikkstoðum, klæddum með gífsplötum. Rakapólnar plötur eru í votrymum. Klætt er upp í öll loft með gífsplötum. Þak er einangrað með 200 mm steinull, útteggir með 150 mm steinull og niður með sökkjum og undir botnplötu er einangrað með 75 mm einangrun. Húsið er hitað upp með gólfhitailögnum. Gluggar, útihurðir og þakbrúnir eru úr timbri, málað í ljósum lit. Gler í gluggum er tvöfalt einangrunargler, K-gler. Á þaki er litað þakstál, koksgrátt. Ljósop innihurða er 80 sm. Frágangur á lóðarmörkum skal gerður í samráði við lóðarhafa aðliggjandi lóða. Staðsetja skal reykskyjara og slökkvitæki nánar í samráði við eldvamareftirlit.

KÓLNUNARTÖLUR:

útteggir:	0,32 W/m ² °C
útteggir (vegið meðaltal)	0,85 -
þak:	0,2 -
gluggar	1,95 -
gólf (vegið meðaltal)	0,32 -

Br. nr.	Dags.	Af.	Breyting
(A)			
(B)			
(C)			
(D)			

Hönnun húss:

ALTEIKNING ehf
ÖLL ALMENN TÆKNIBJÓÐUSTA

MÍÐSALIR 7, 201 KÓPAVOGUR, SÍMI 897-4588

Þorsteinn Friðbjólfsson, byggingatæknifræðingur
Kt. 211055-5299 netfang: midsalir@bnet.is

HRINGTÚN 30
DALVÍK

Teikningarheiti: AFSTÖÐUMYND
SNID

Dags. 29.04.2007. Kvarði 1:500/100

Hannað þF Teiknað þF Samþ.

Verknr. 07-804 Teikn.nr. 101 Breyt.nr.