


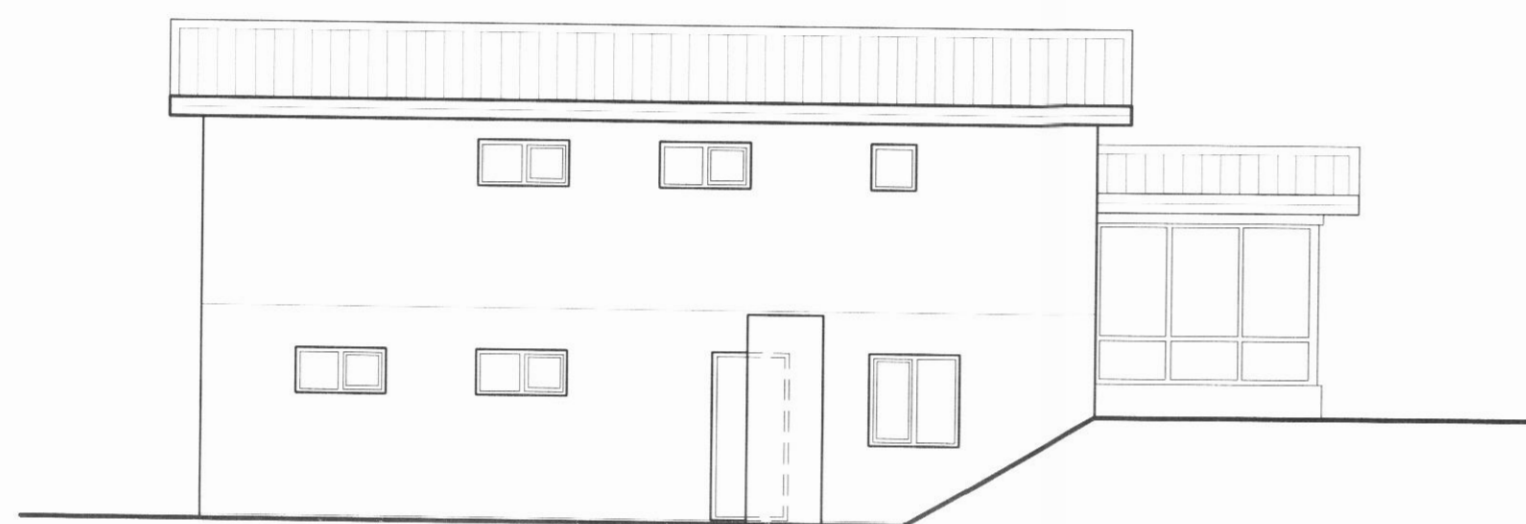

AUSTUR HLID



NORÐUR HLID



VESTUR HLID



SUÐURHLID

Br. nr.	Dags.	Af.	Breyting
Ⓐ			
Ⓑ			
Ⓒ			
Ⓓ			

Hönnun húss:

ALTEIKNING ehf
ÖLL ALMENN TÆKNIDJÓNUSTA

MÍÐSALIR 7, 201 KÓPAVOGUR, SÍMI 897-4588

Þorsteinn Friðbjólfsson, byggingatæknifræðingur
Kt. 211055-5299 netfang: midsalir@btnet.is

HRINGTÚN 30
DALVÍK

Teikningarheiti: ÚTLIT

Dags. 29.04.2007. Kvæði 1:100

Hannað þF Teknað þF Samþ.

Verknr. 07-804 Tekn.nr. 104 Breyt.nr.