



S

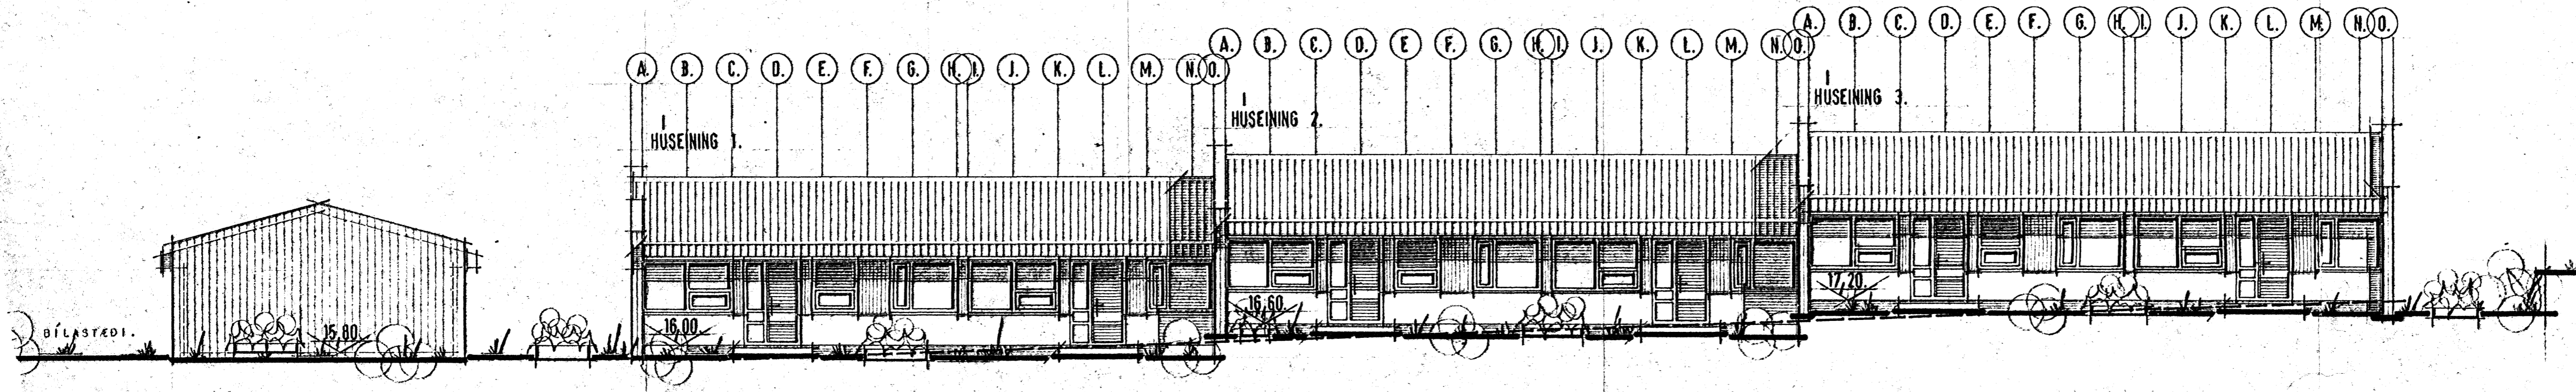

NORÐUR.

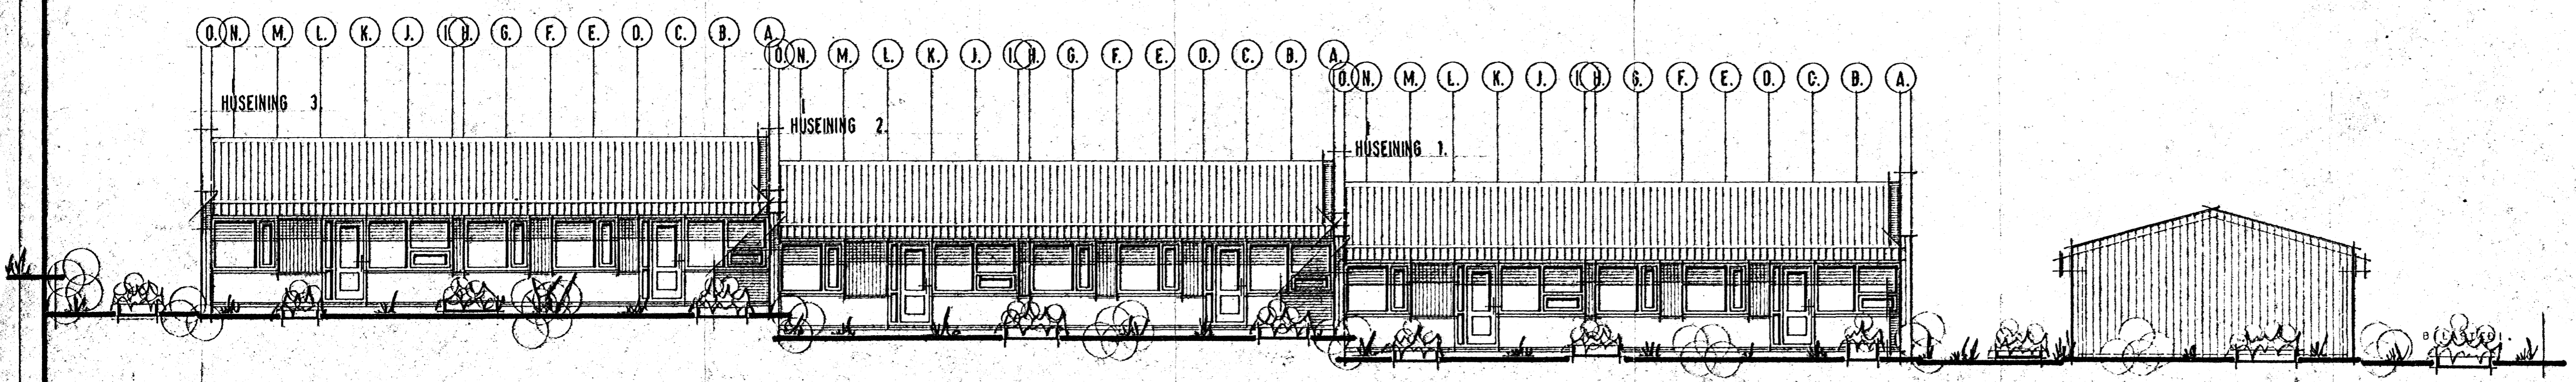

SUÐUR.

ATH.
HÚSID ER HITAD UPP MED HITAVEITU.

HÚSNÆÐISMÁLASTOFNUN
RIKISINS
LAUGAVEGI 77 REYKJAVÍK
SÍMI 28500

VERKNR. **30035.** BLADNR. **1-1-03.**

HJARDARSLÓÐ 6 A. - - F. DALVÍK.

HÚSTEIKNING.
ÚTLITSHYNDIR.

HANNAÐ	B. R. H.	STADFERT
REIKNAD		YFIRFARIÐ
TEIKNAD	B. R. H.	BREYTT
KVARD	1:100.	

Eymundur R. Hjalmars 1978.
Guðna Guðmundsdóttir