





SNEIÐING.

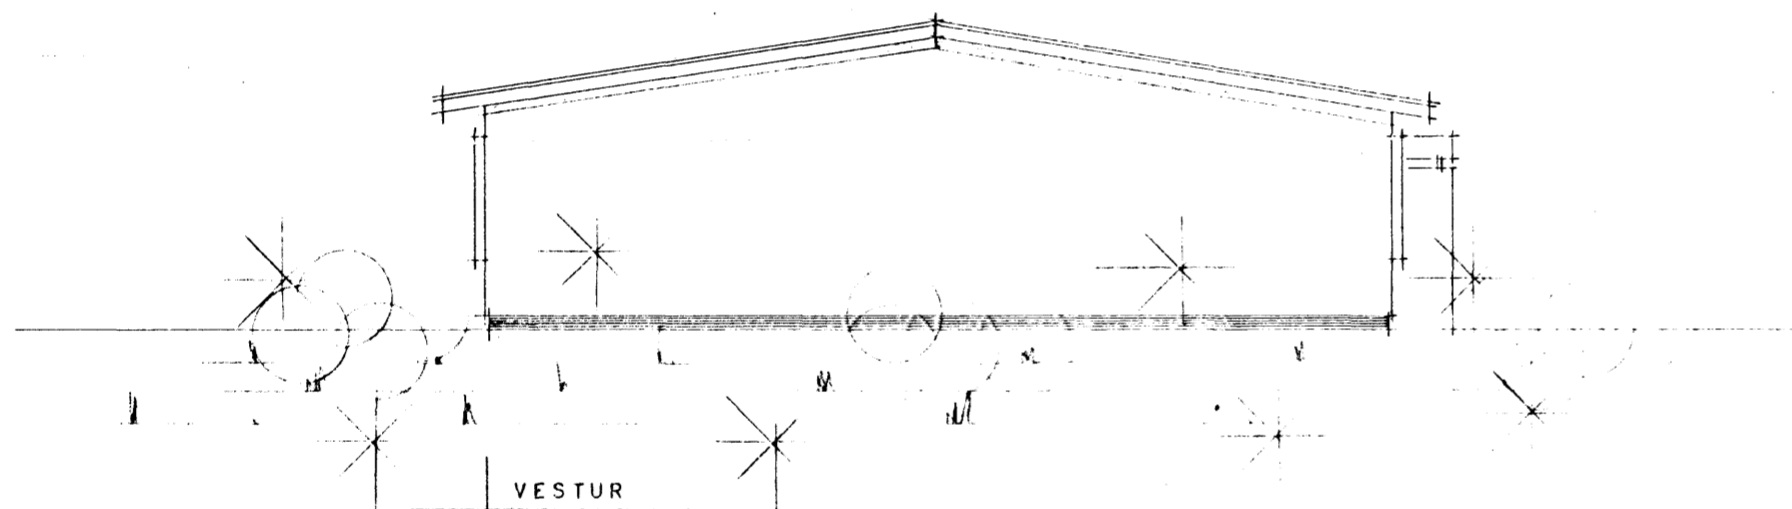

VESTUR

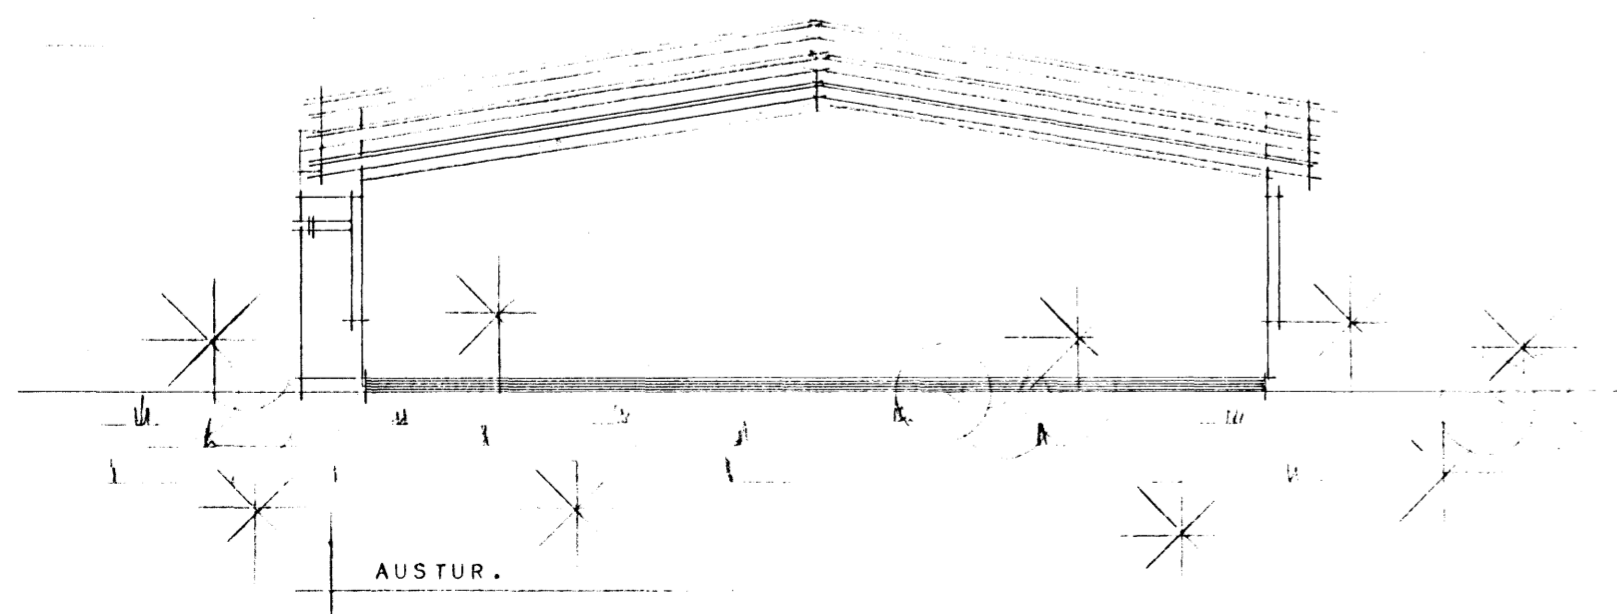

AUSTUR.

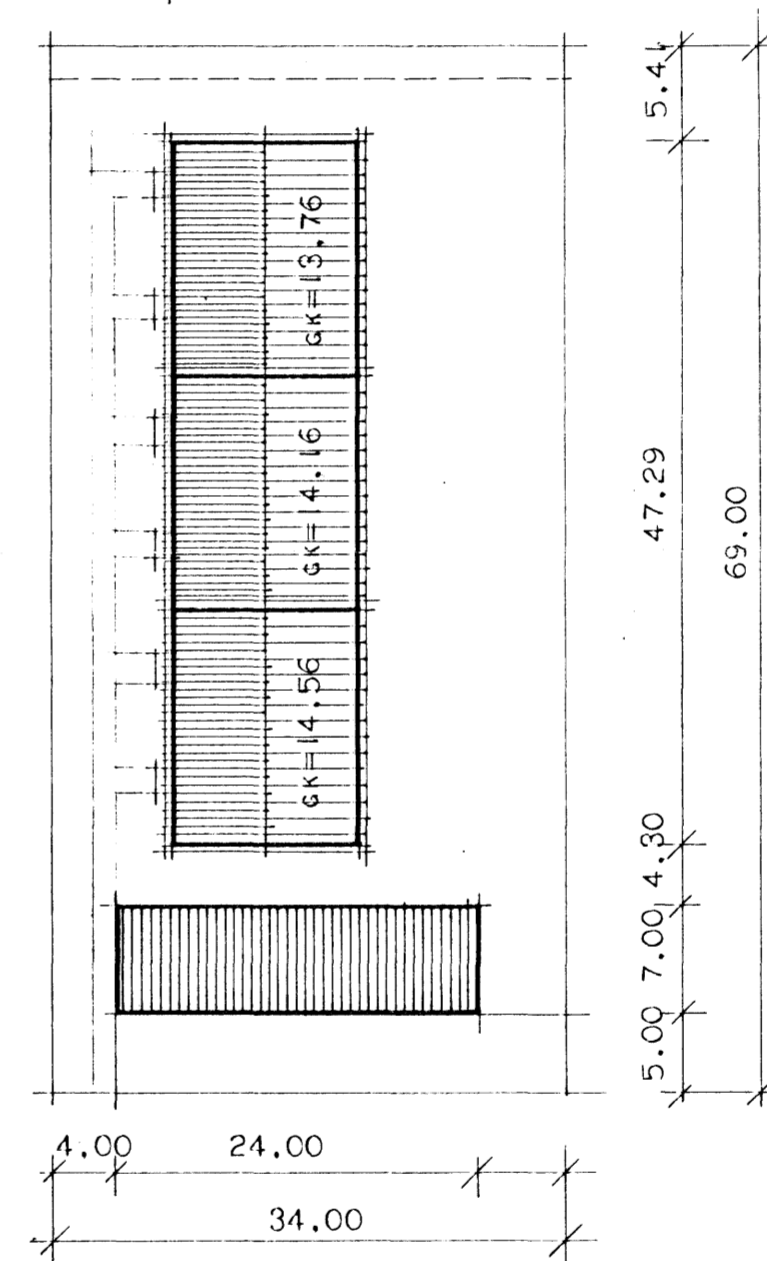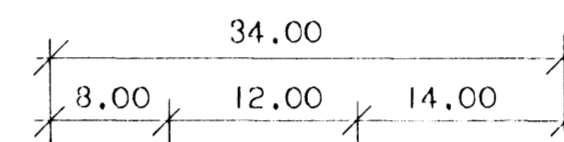

AFSTÖÐUMYND MÁL 1:500

VERKAMANNABÚSTAÐIR Á DALVÍK.

HÚSNÆÐISMÁLASTOFNUN
RÍKISINS.

ÚTLITSMYNDR. SNEIÐING MÁL 1:100
AFSTÖÐUMYND MÁL 1:500

BLAÐ NR. 3

VERK NR.

7201

1973

SIGURÐUR GUÐMUNDSSON. SIGURÐUR P. KRISTJÁNSSON.
GUÐMUNDUR HJÁLMARSSON BJÖRGVIN R. HJÁLMARSSON.

Handwritten signatures and stamps.