




ÞAKBRÚN MKV 1:5

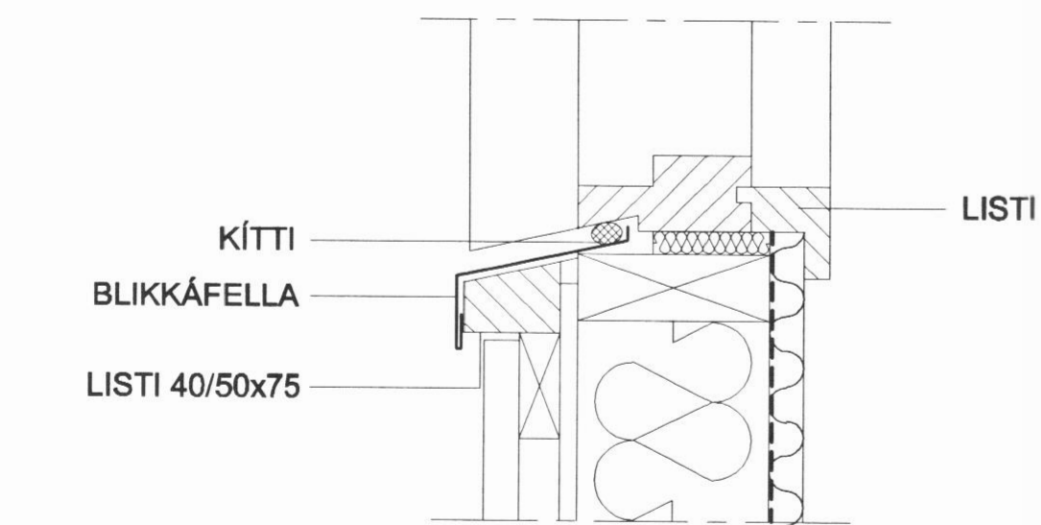


LISTI  
KÍTTI  
BLIKKÁFELLA  
LISTI 40/50x75

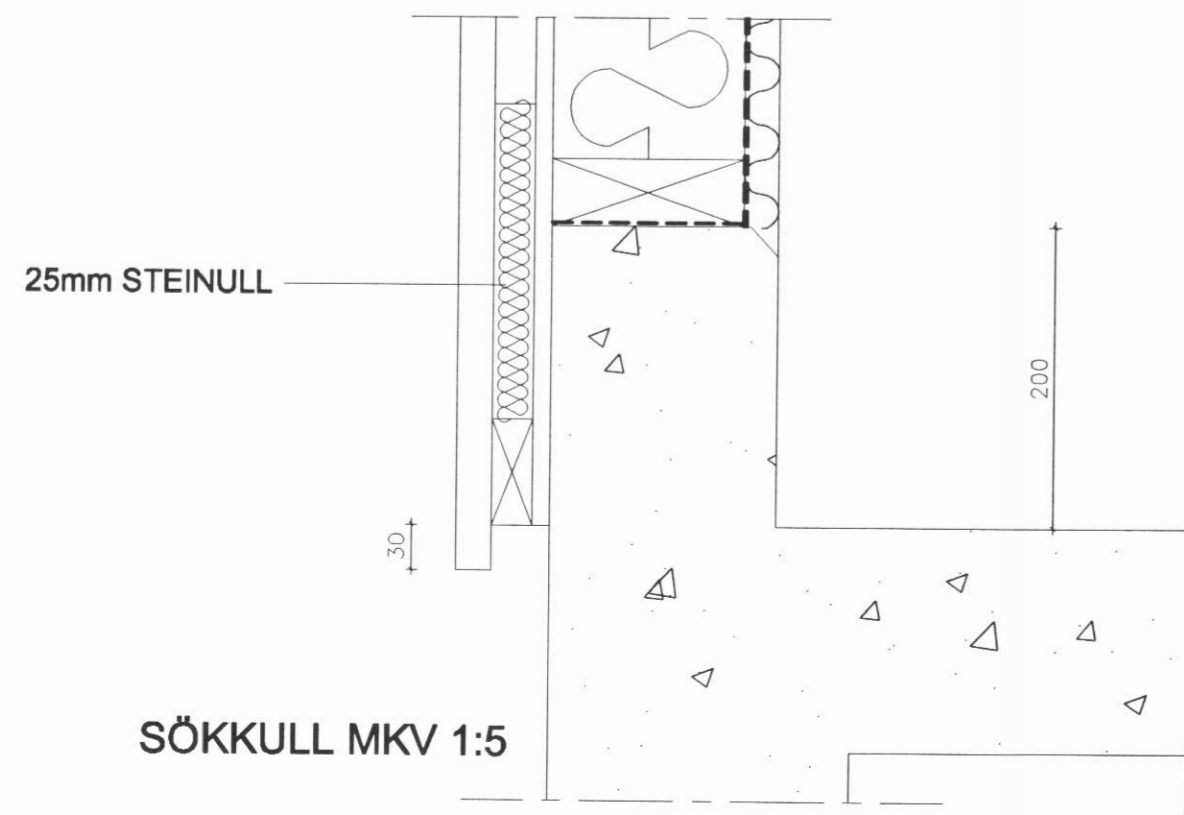

SÖKKULL MKV 1:5

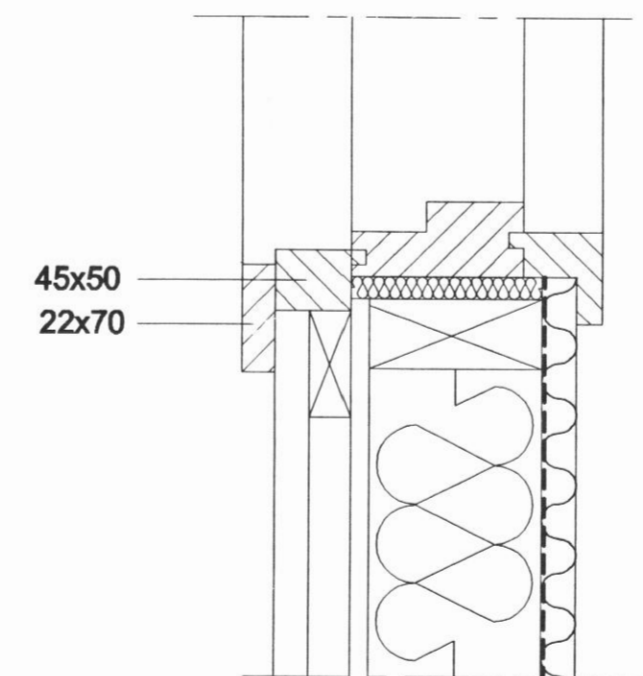

FRÁGANGUR VIÐ GLUGGA  
HURÐARSTYKKI MKV 1:5

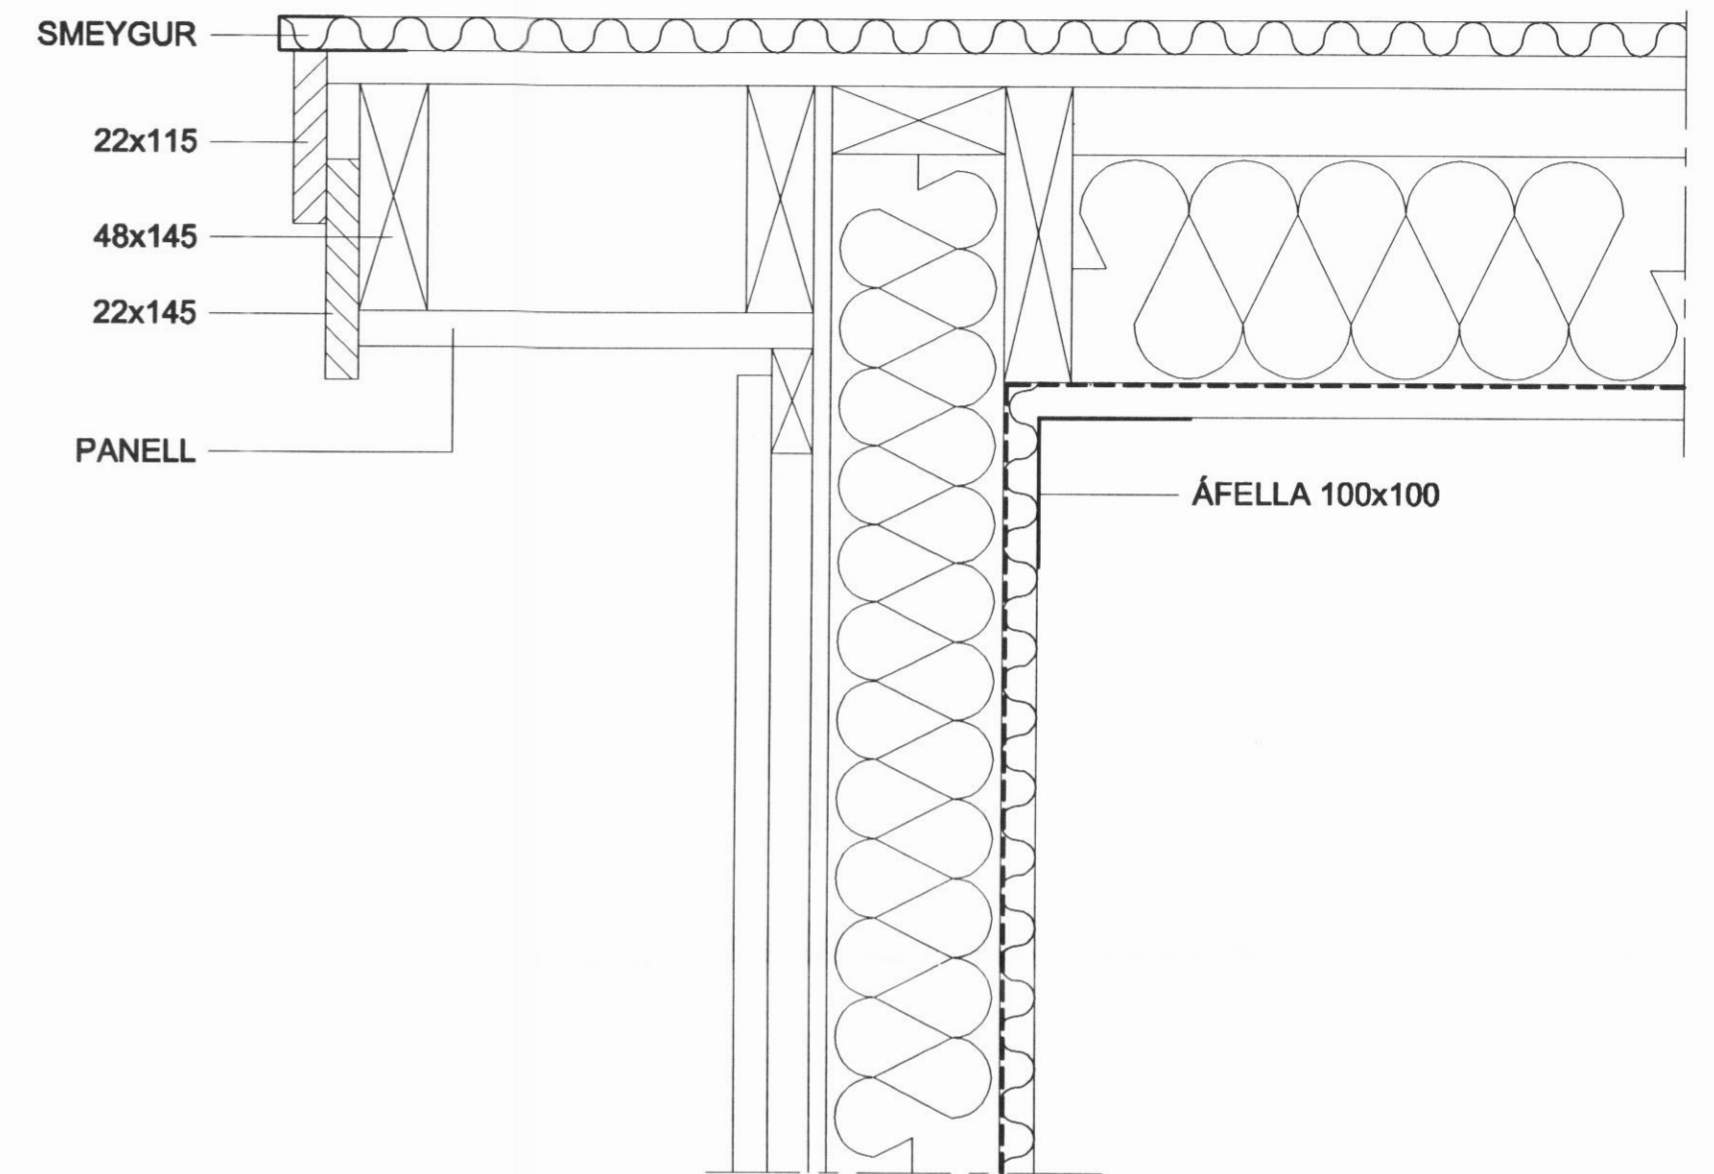

STAFNAR MKV 1:5

## DÆLUHÚS BRIMNESBORGUM DALVÍKURBYGGÐ

Anna Margrét Hauksdóttir arkitekt · kt. 120665 - 3169  
Anton Örn Brynjarsson verkfræðingur · kt. 270559 - 7199  
Fanney Hauksdóttir arkitekt · kt. 170561 - 7249  
Haukur Haraldsson tæknifræðingur · kt. 260938 - 2079

*Hauksdóttir*



ARKITEKTÚR · VERKFRÆÐI · HÖNNUN

Sneiðing  
Delli

Dagsetning: 20.06.06  
Mællkvarði: 1:5  
Teiknaði: HH  
Yfirfariði: \_\_\_\_\_  
Breyting: \_\_\_\_\_

A 102