



GRUNNMYND MKV.1:50

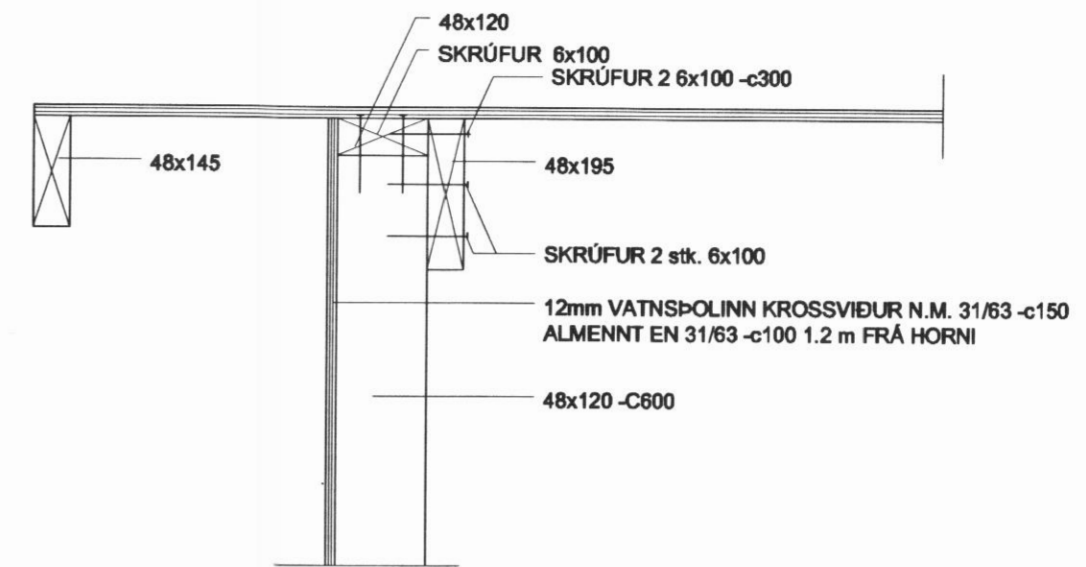

SNID Í STAFN MKV.1:10

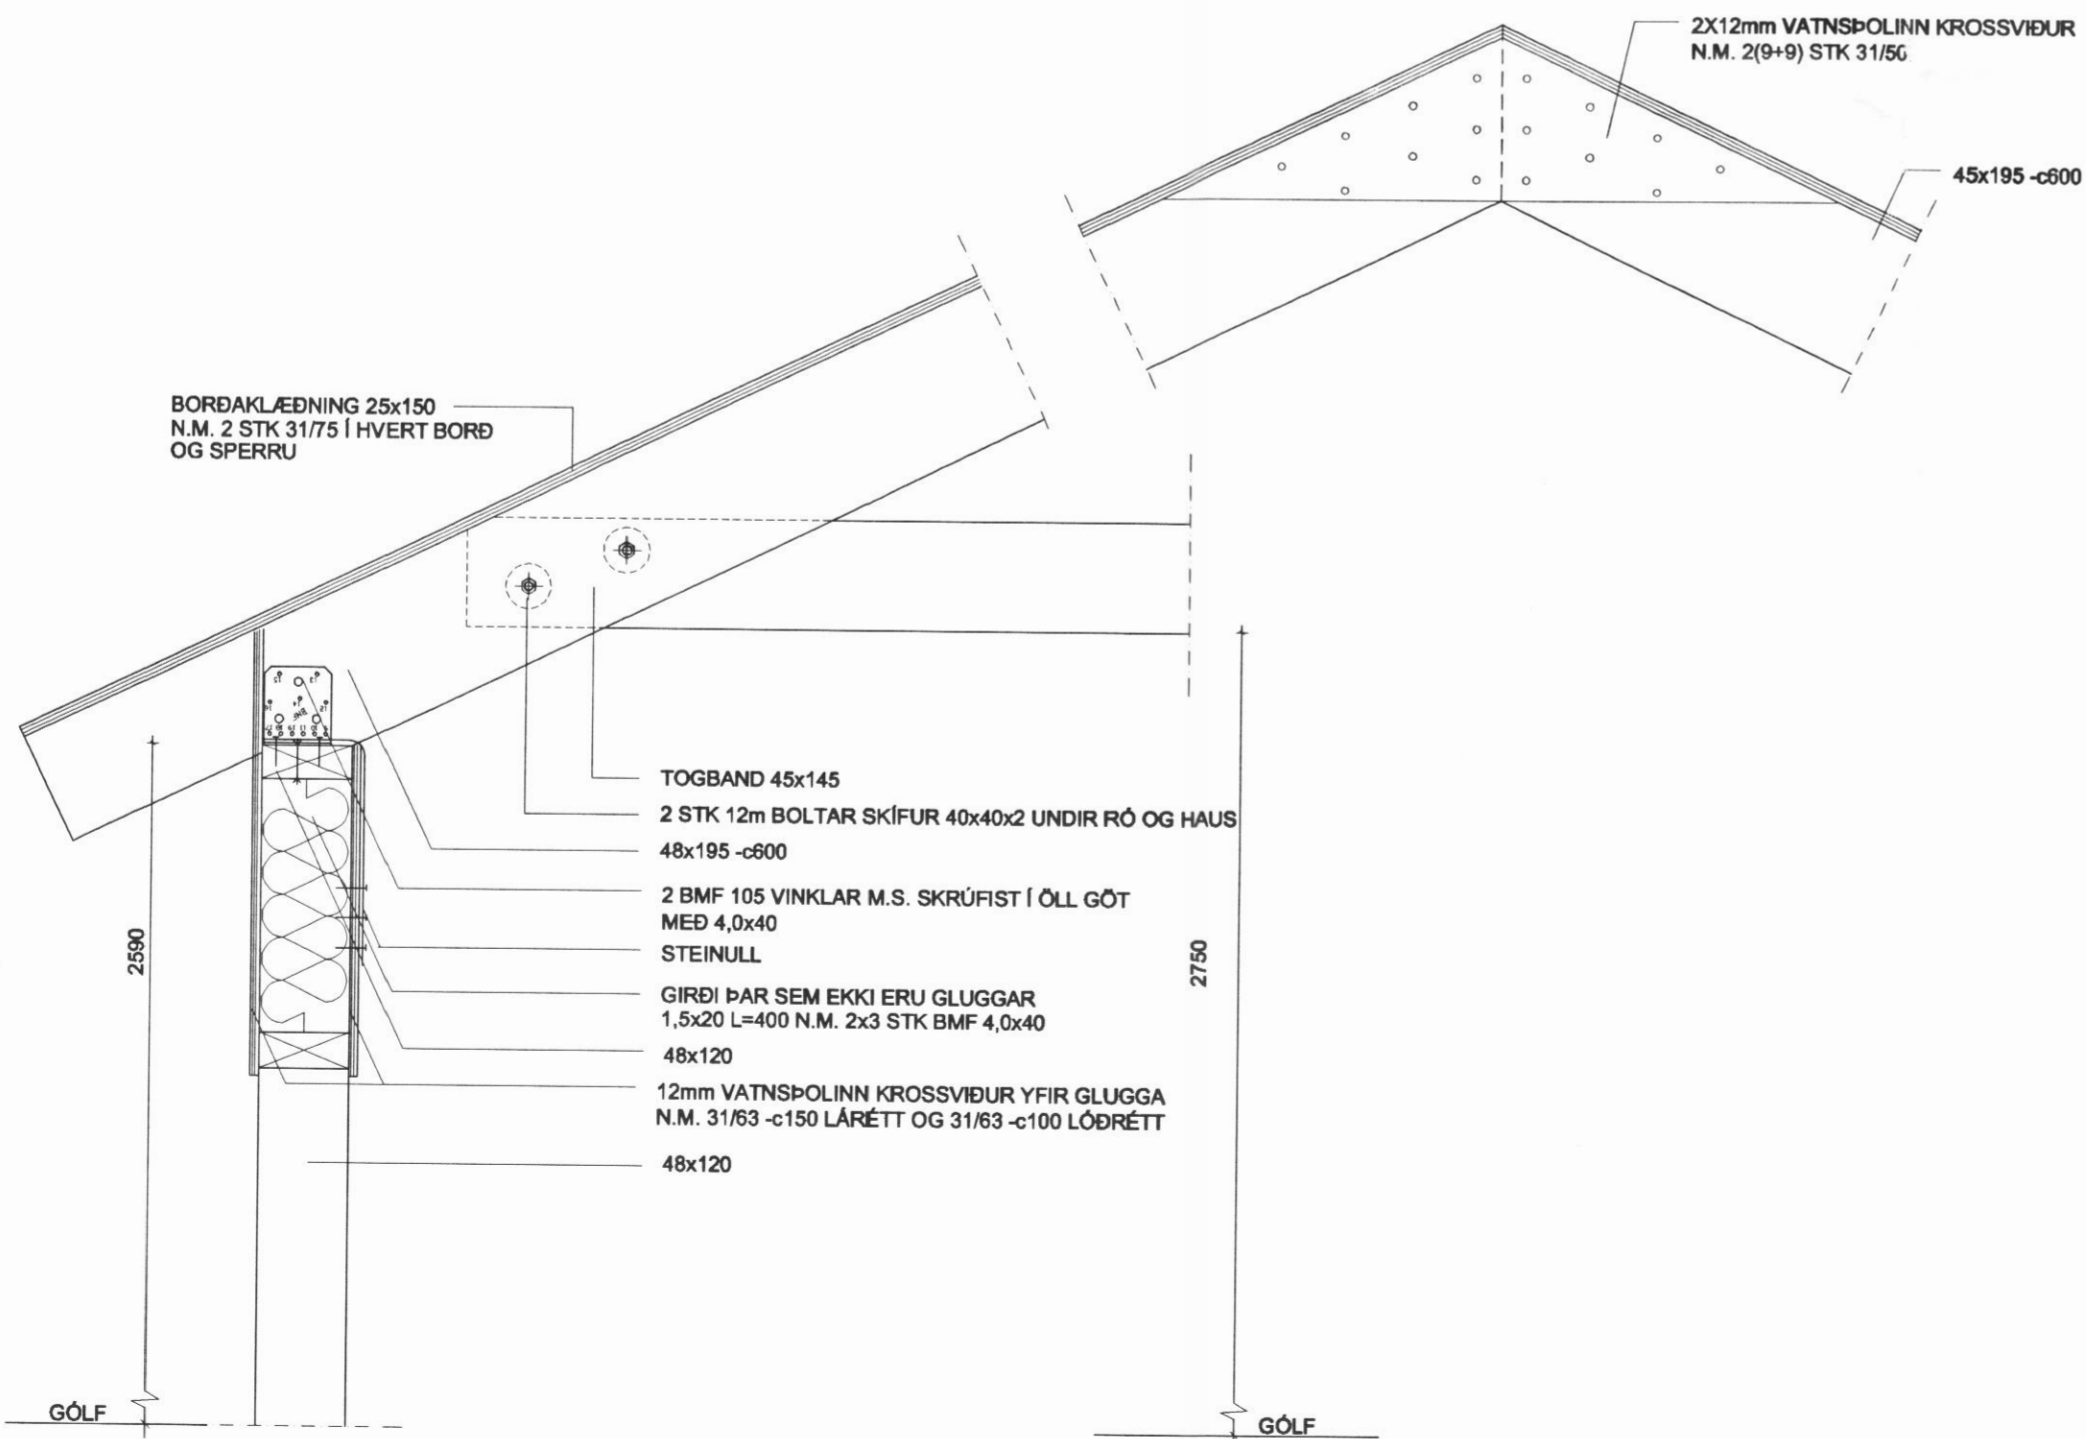

SNID Í LANGVEGG MKV.1:10

SKÝRINGAR:

TIL FESTINGAR Á KROSSVIÐ VIÐ GRIND SÉ NOTAÐUR 31/60 RIFFLAÐUR OG HEITHÚÐAÐUR SAUMUR LÁRÉTT MEÐ 50 mm MILLIBILI OG LÖÐRÉTT MEÐ 150 mm MILLIBILI KROSSVIÐUR SÉ 12 mm ÞYKKUR VATNSPOLINN FURU EÐA GRENI KROSSVIÐUR TIMBUR SÉ STYRKLEIKAFLOKKAÐ T1 SKV. ÍST/DS413

DÆLUHÚS BRIMNESBORGUM DALVÍKURBYGGÐ

Anna Margrét Hauksdóttir arkitekt · kt. 120665 - 3169  
Anton Örn Brynjarsson verkfræðingur · kt. 270559 - 7199  
Fanney Hauksdóttir arkitekt · kt. 170561 - 7249  
Haukur Haraldsson tæknifræðingur · kt. 260938 - 2079



Burðarvirki  
Þak

ARKITEKTÚR · VERKFRÆÐI · HÖNNUN

Dagsetning: 23.06.2006  
Mælikvarði: 1:50  
Teiknað: GMJ  
Yfirfarið: HH  
Breyting: \_\_\_\_\_

B04