


Snid A-A

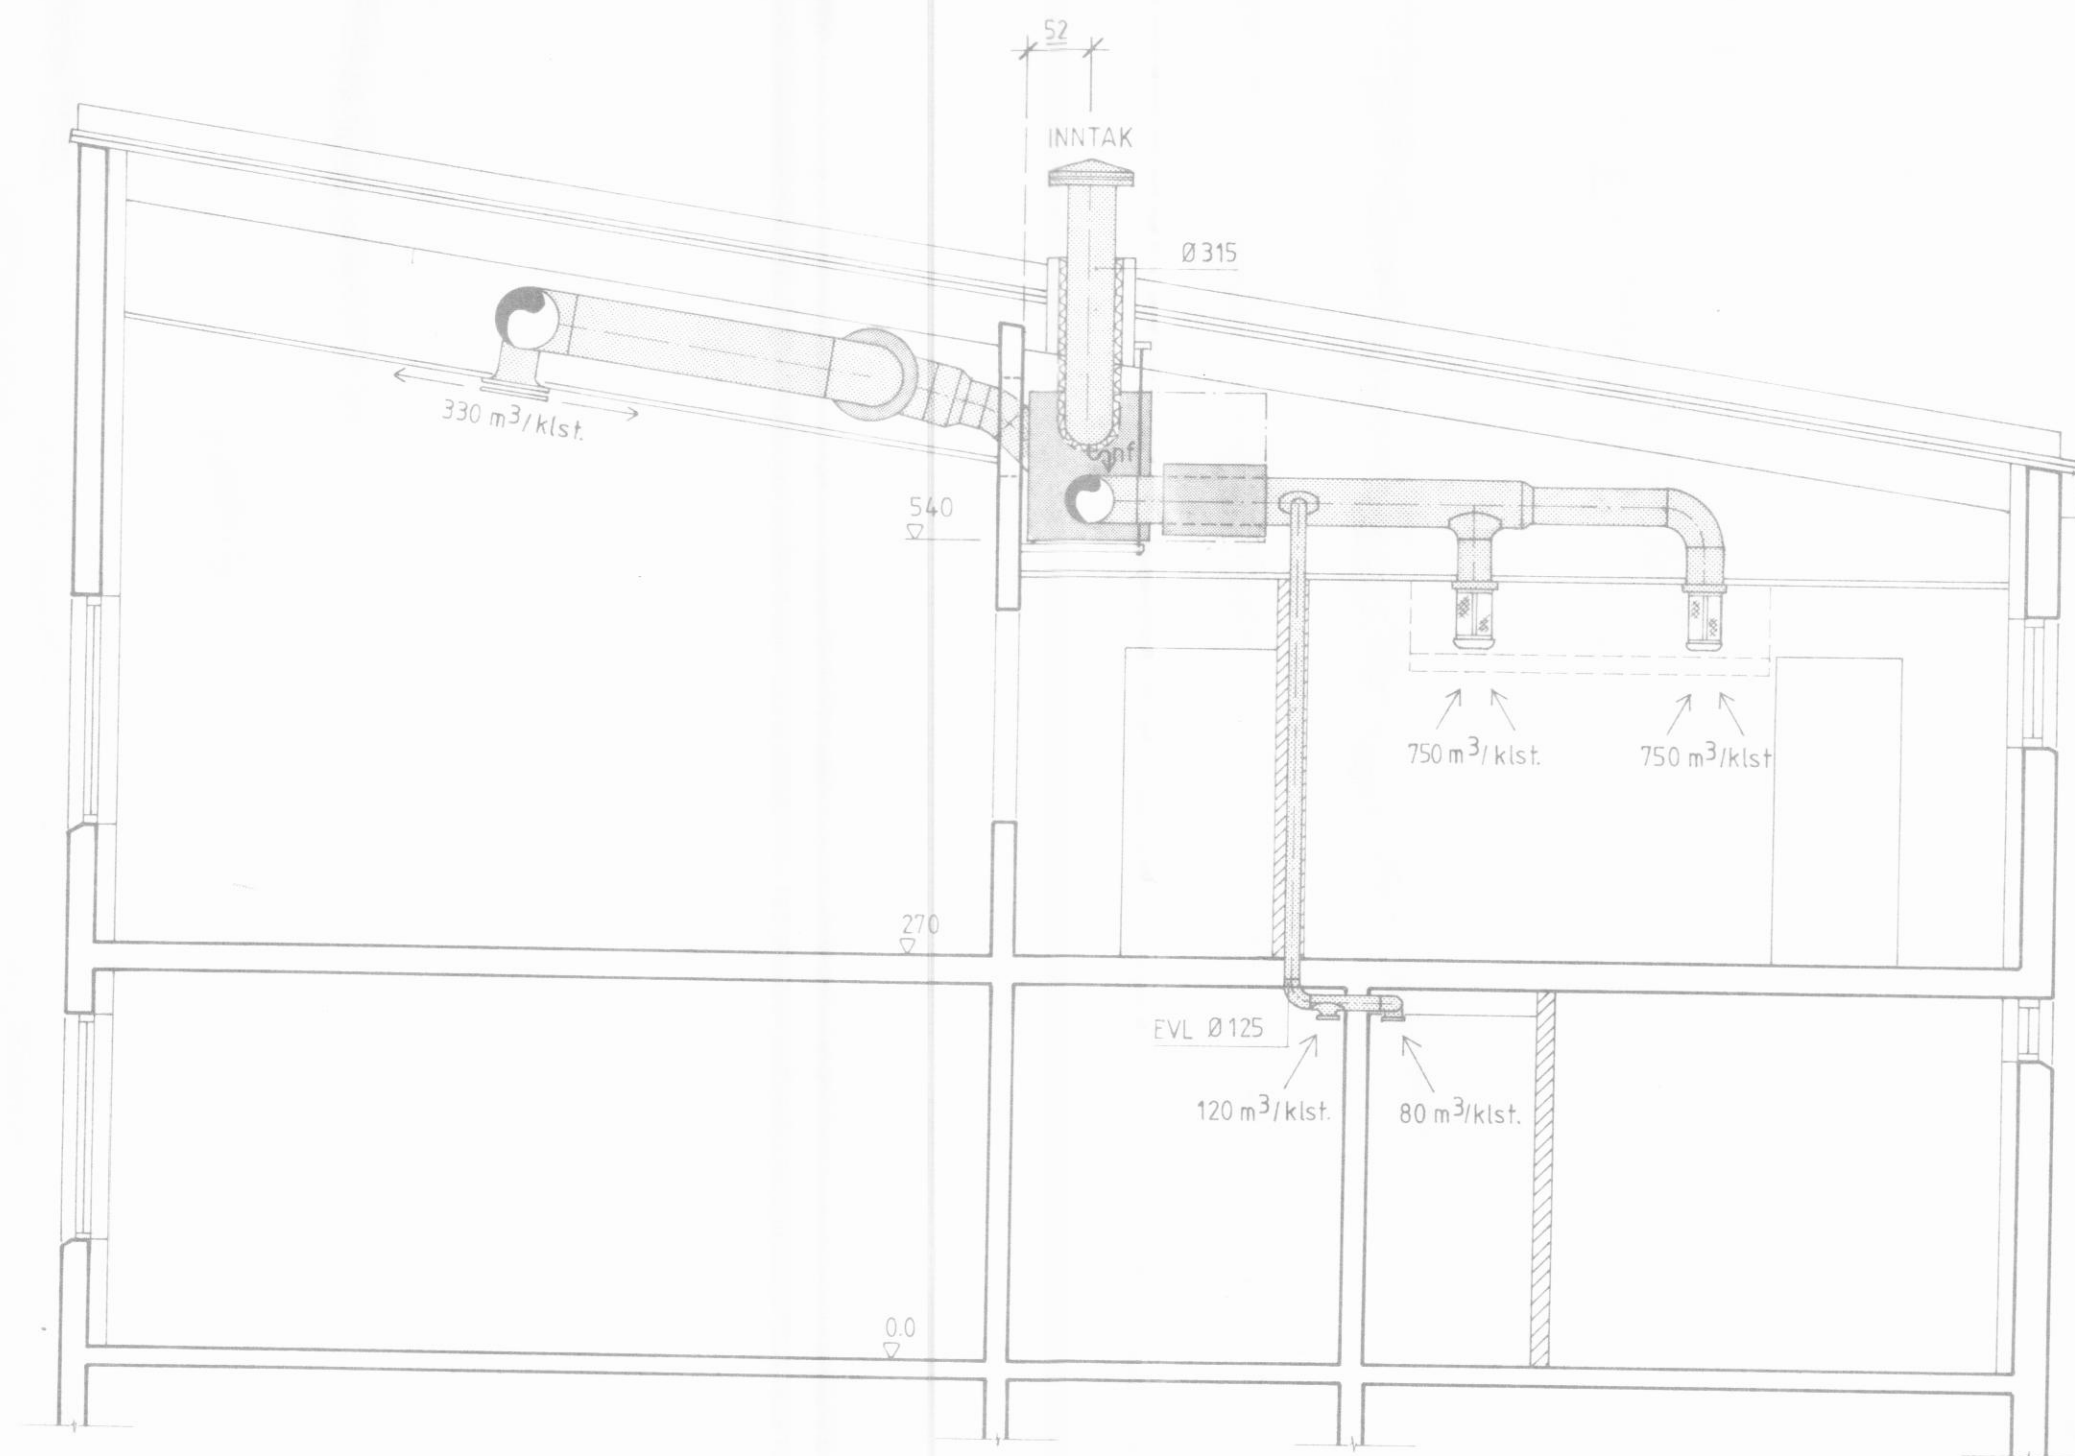

Snid B-B

DALBÆR

veik: 4.5.03

efni: LOFTRÆSING - SNID A-A OG B-B

dags: 15.10.93

a:

b:

teiknað: HÖI

DALVÍK

kvarðr: 150

c:

blað:

808

form

AGÚST HAFSTEINSSON arkitekt FAI
 ARNI ARNASON húsgagna- og innanhússarkitekt FH
 BJARNI REYKJALIN arkitekt og byggingateknir. FAI - FT