



20.06
20

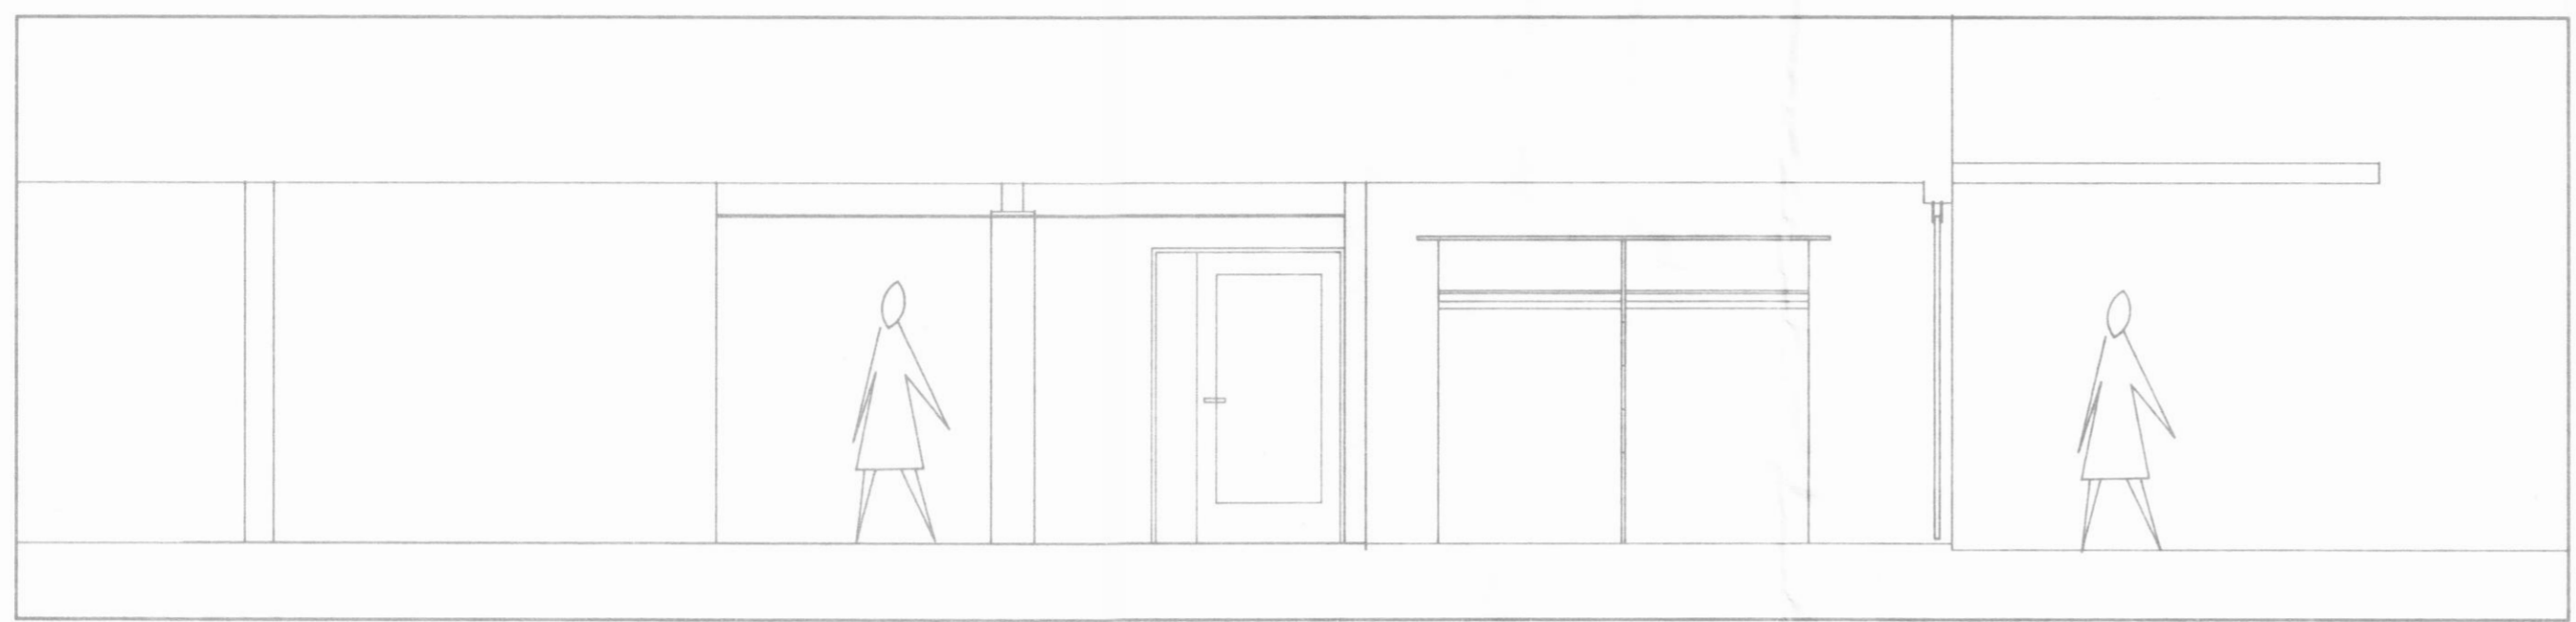

SNID SUÐURHLIÐ

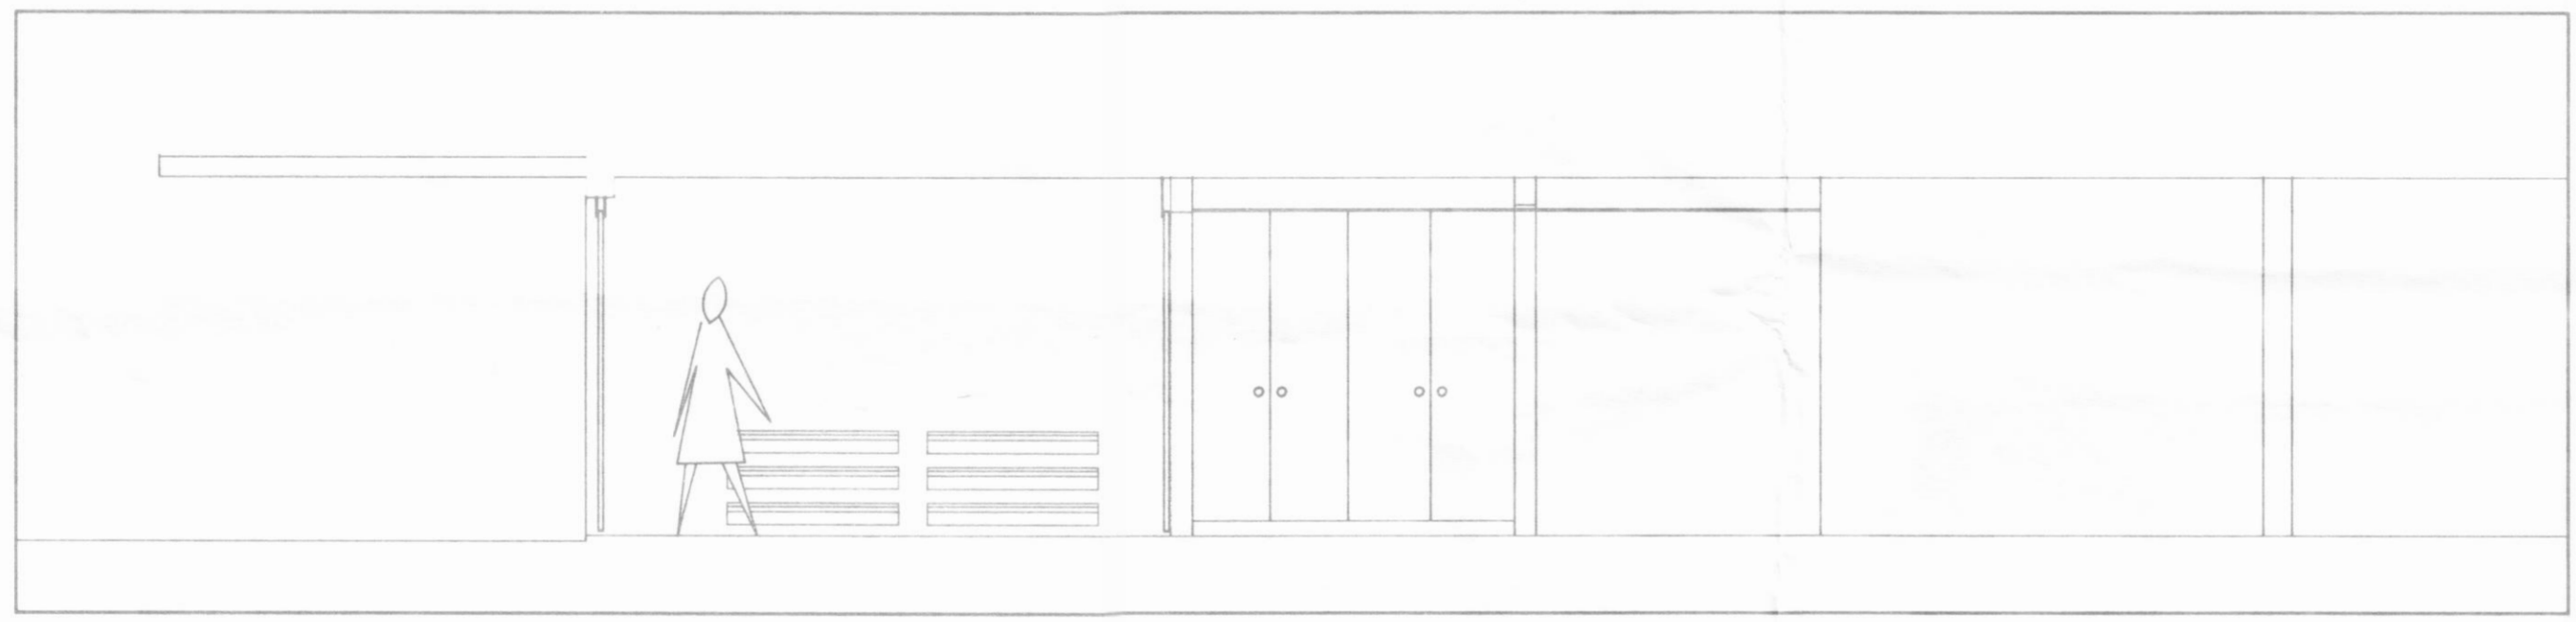

SNID NORÐUR HLIÐ

DALBÆR

DALVÍK

verk: 45.03

teiknað ÁH

kvart: 1:50

efni: SNID Í KJALLARA – ANDDYRI.

daga: 16.07.1996

a:

b:

c:

blað: 502

form

ARKITEKTAR HÖNNUDIR

AGÚST HAFSTEINSSON arkitekt FAI
ÁRNI ÁRNASON hönnu- og innanhúsaarkitekt FHI
BJARNI REYKJALÍN arkitekt og byggingateknifr. FAI FTFI
ÁRNI GUNNAR KRISTJÁNSSON byggingateknifr. FTFI

KAUPANGI v/MYRARVEG 600 AKUREYRI Sími 96-26099