


austurhlið

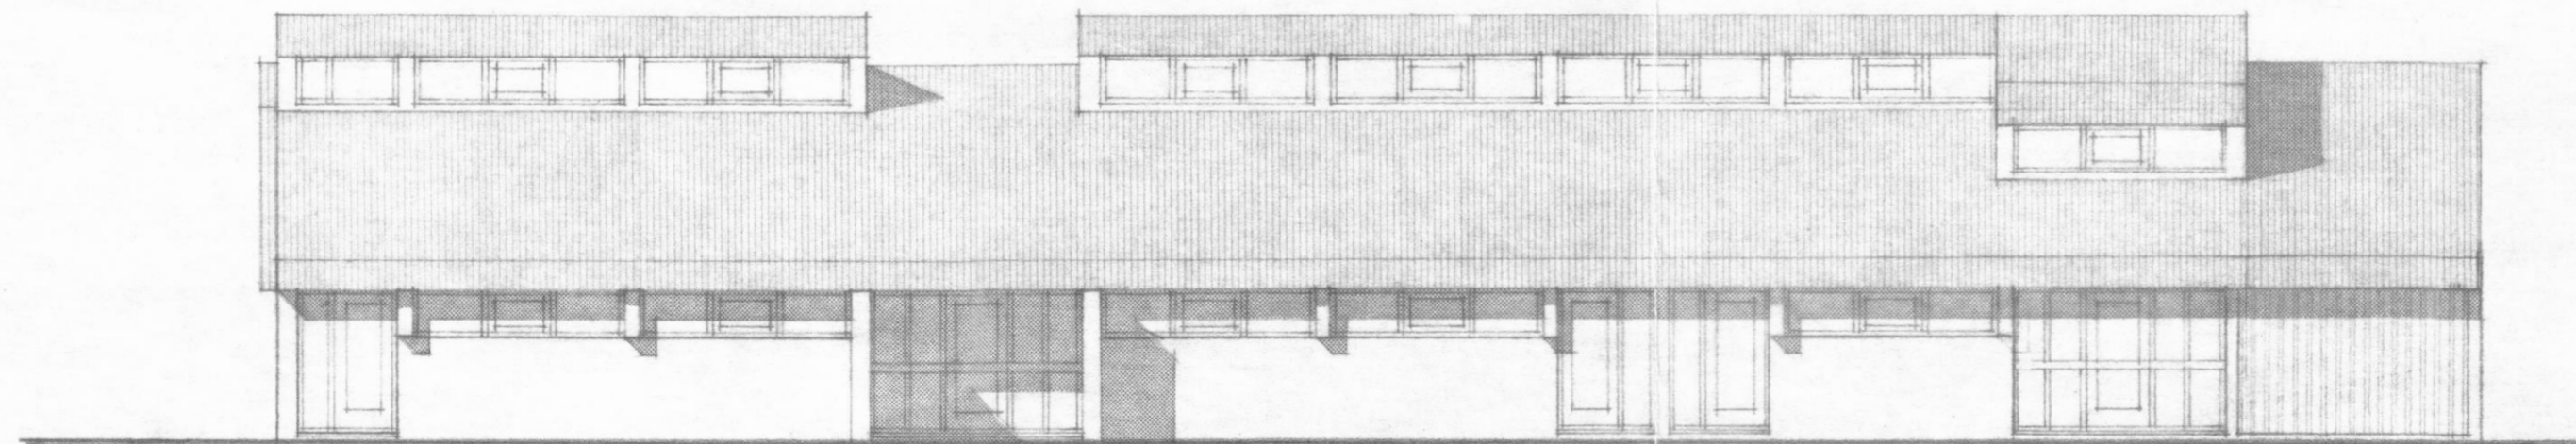

vesturhlið

Grumskóli & Dalvík
Ótlit

KVARDI 1:100
DAGS. okt79
TEIKN. ásm
YFIRF.

TEIKNISTOFA
KARL-ERIKS ROCKSÉN ARKITEKTS
SKIPHOLTÍ 1 - REYKJAVÍK - Sími 25240