




norðurgafi

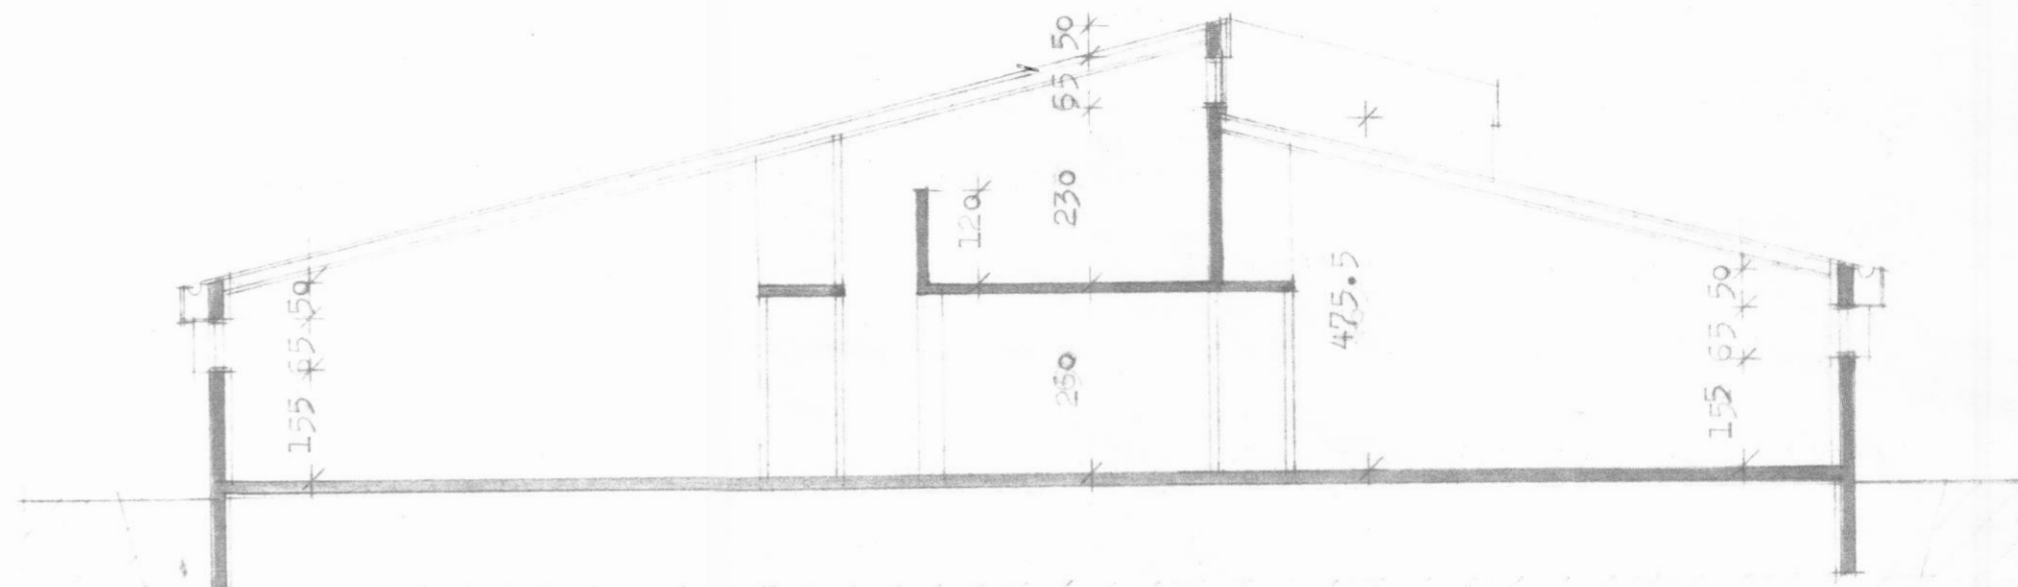

skurður AA

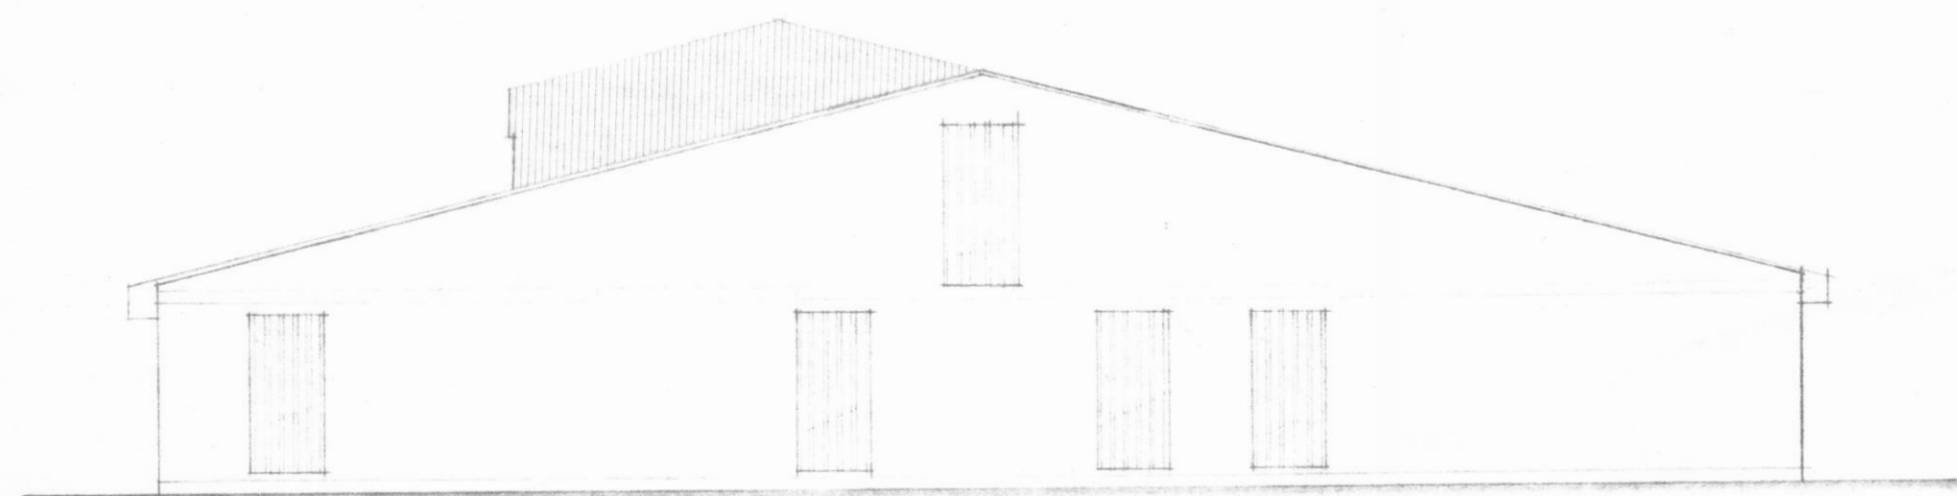

sudurgafi

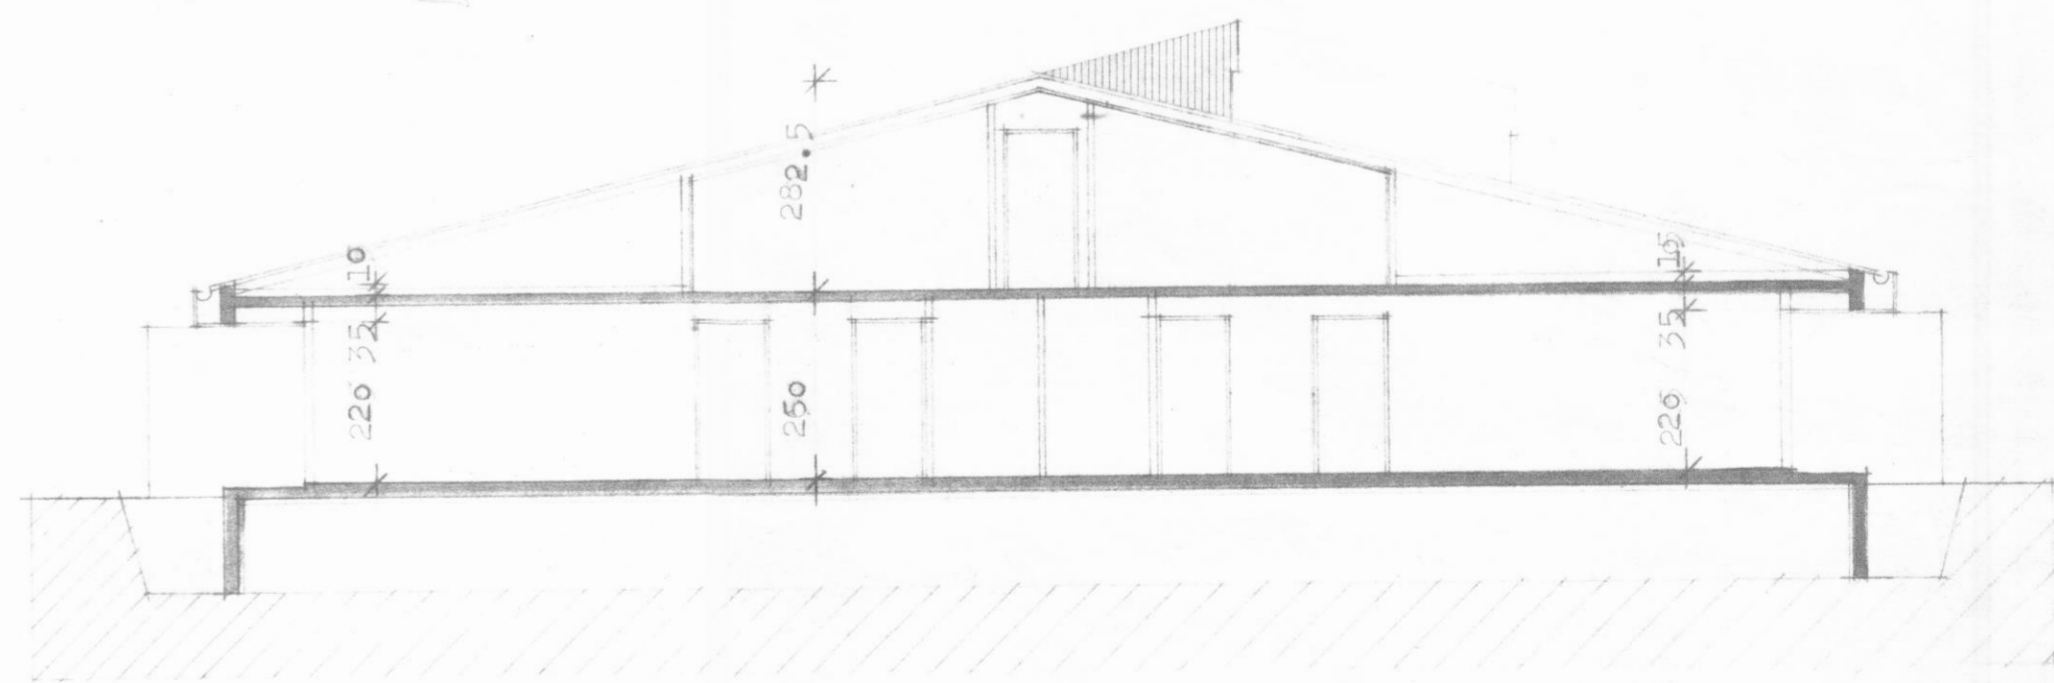

skurður BB

Grunnskóli á Dalvík, 1. áfangi
Útlit gafa og skurðir

KVARDI 1:100
DAGS. Okt 79
TEIKN. ásm
YFIRF.

TEIKNISTOFA
KARL-ERIKS ROCKSÉN ARKITEKTS
SKIPHOLTÍ 1 - REYKJAVÍK - SÍMI 25240