
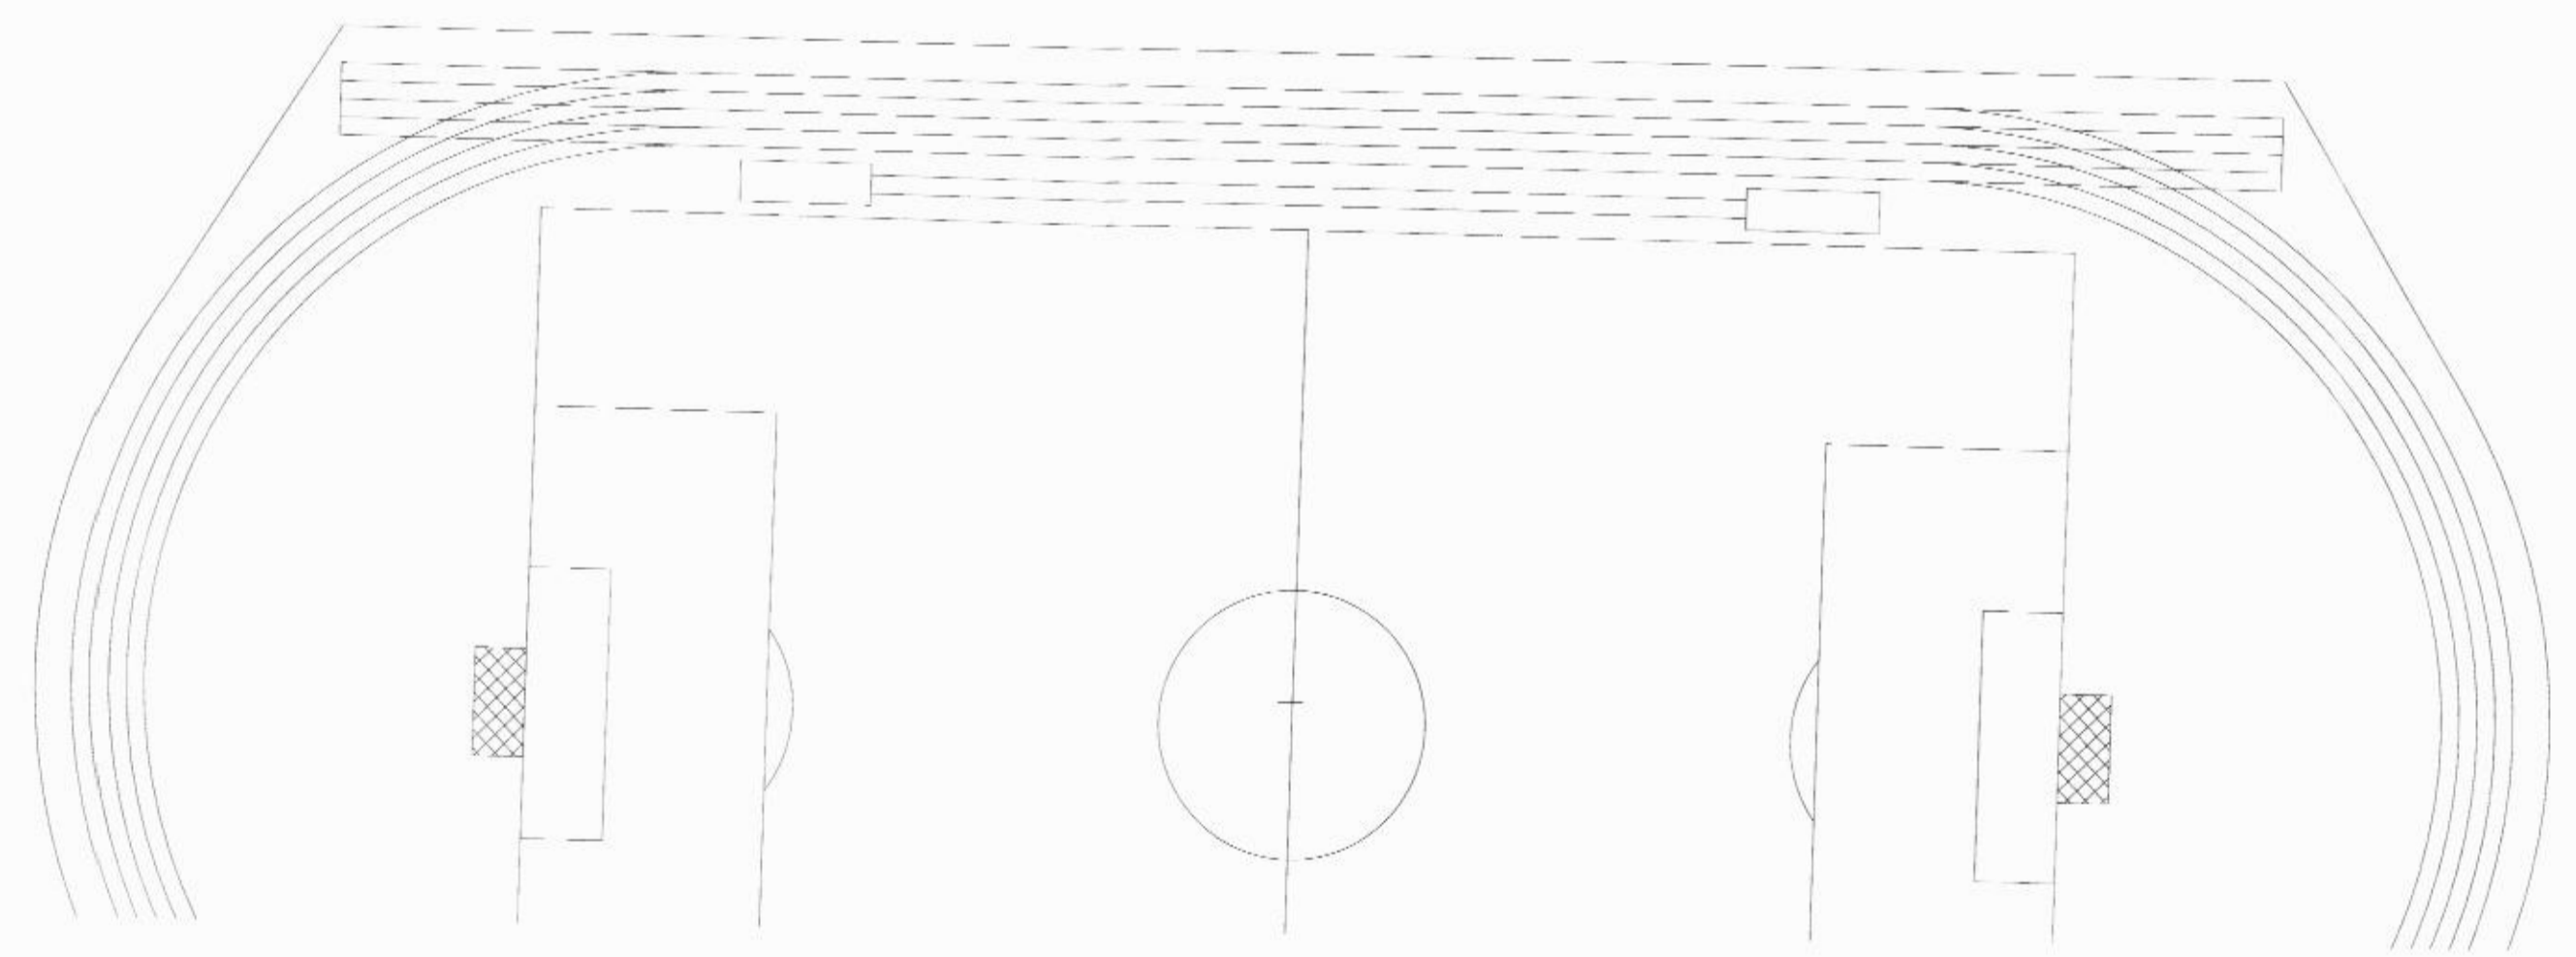


BRUNAVARNIR:
SJÁ EINNIG SKÝRSLU UM BRUNAHÖNNUN EFTIR
TÓMAS BÖÐVARSSON DAGS MAÍ 2008

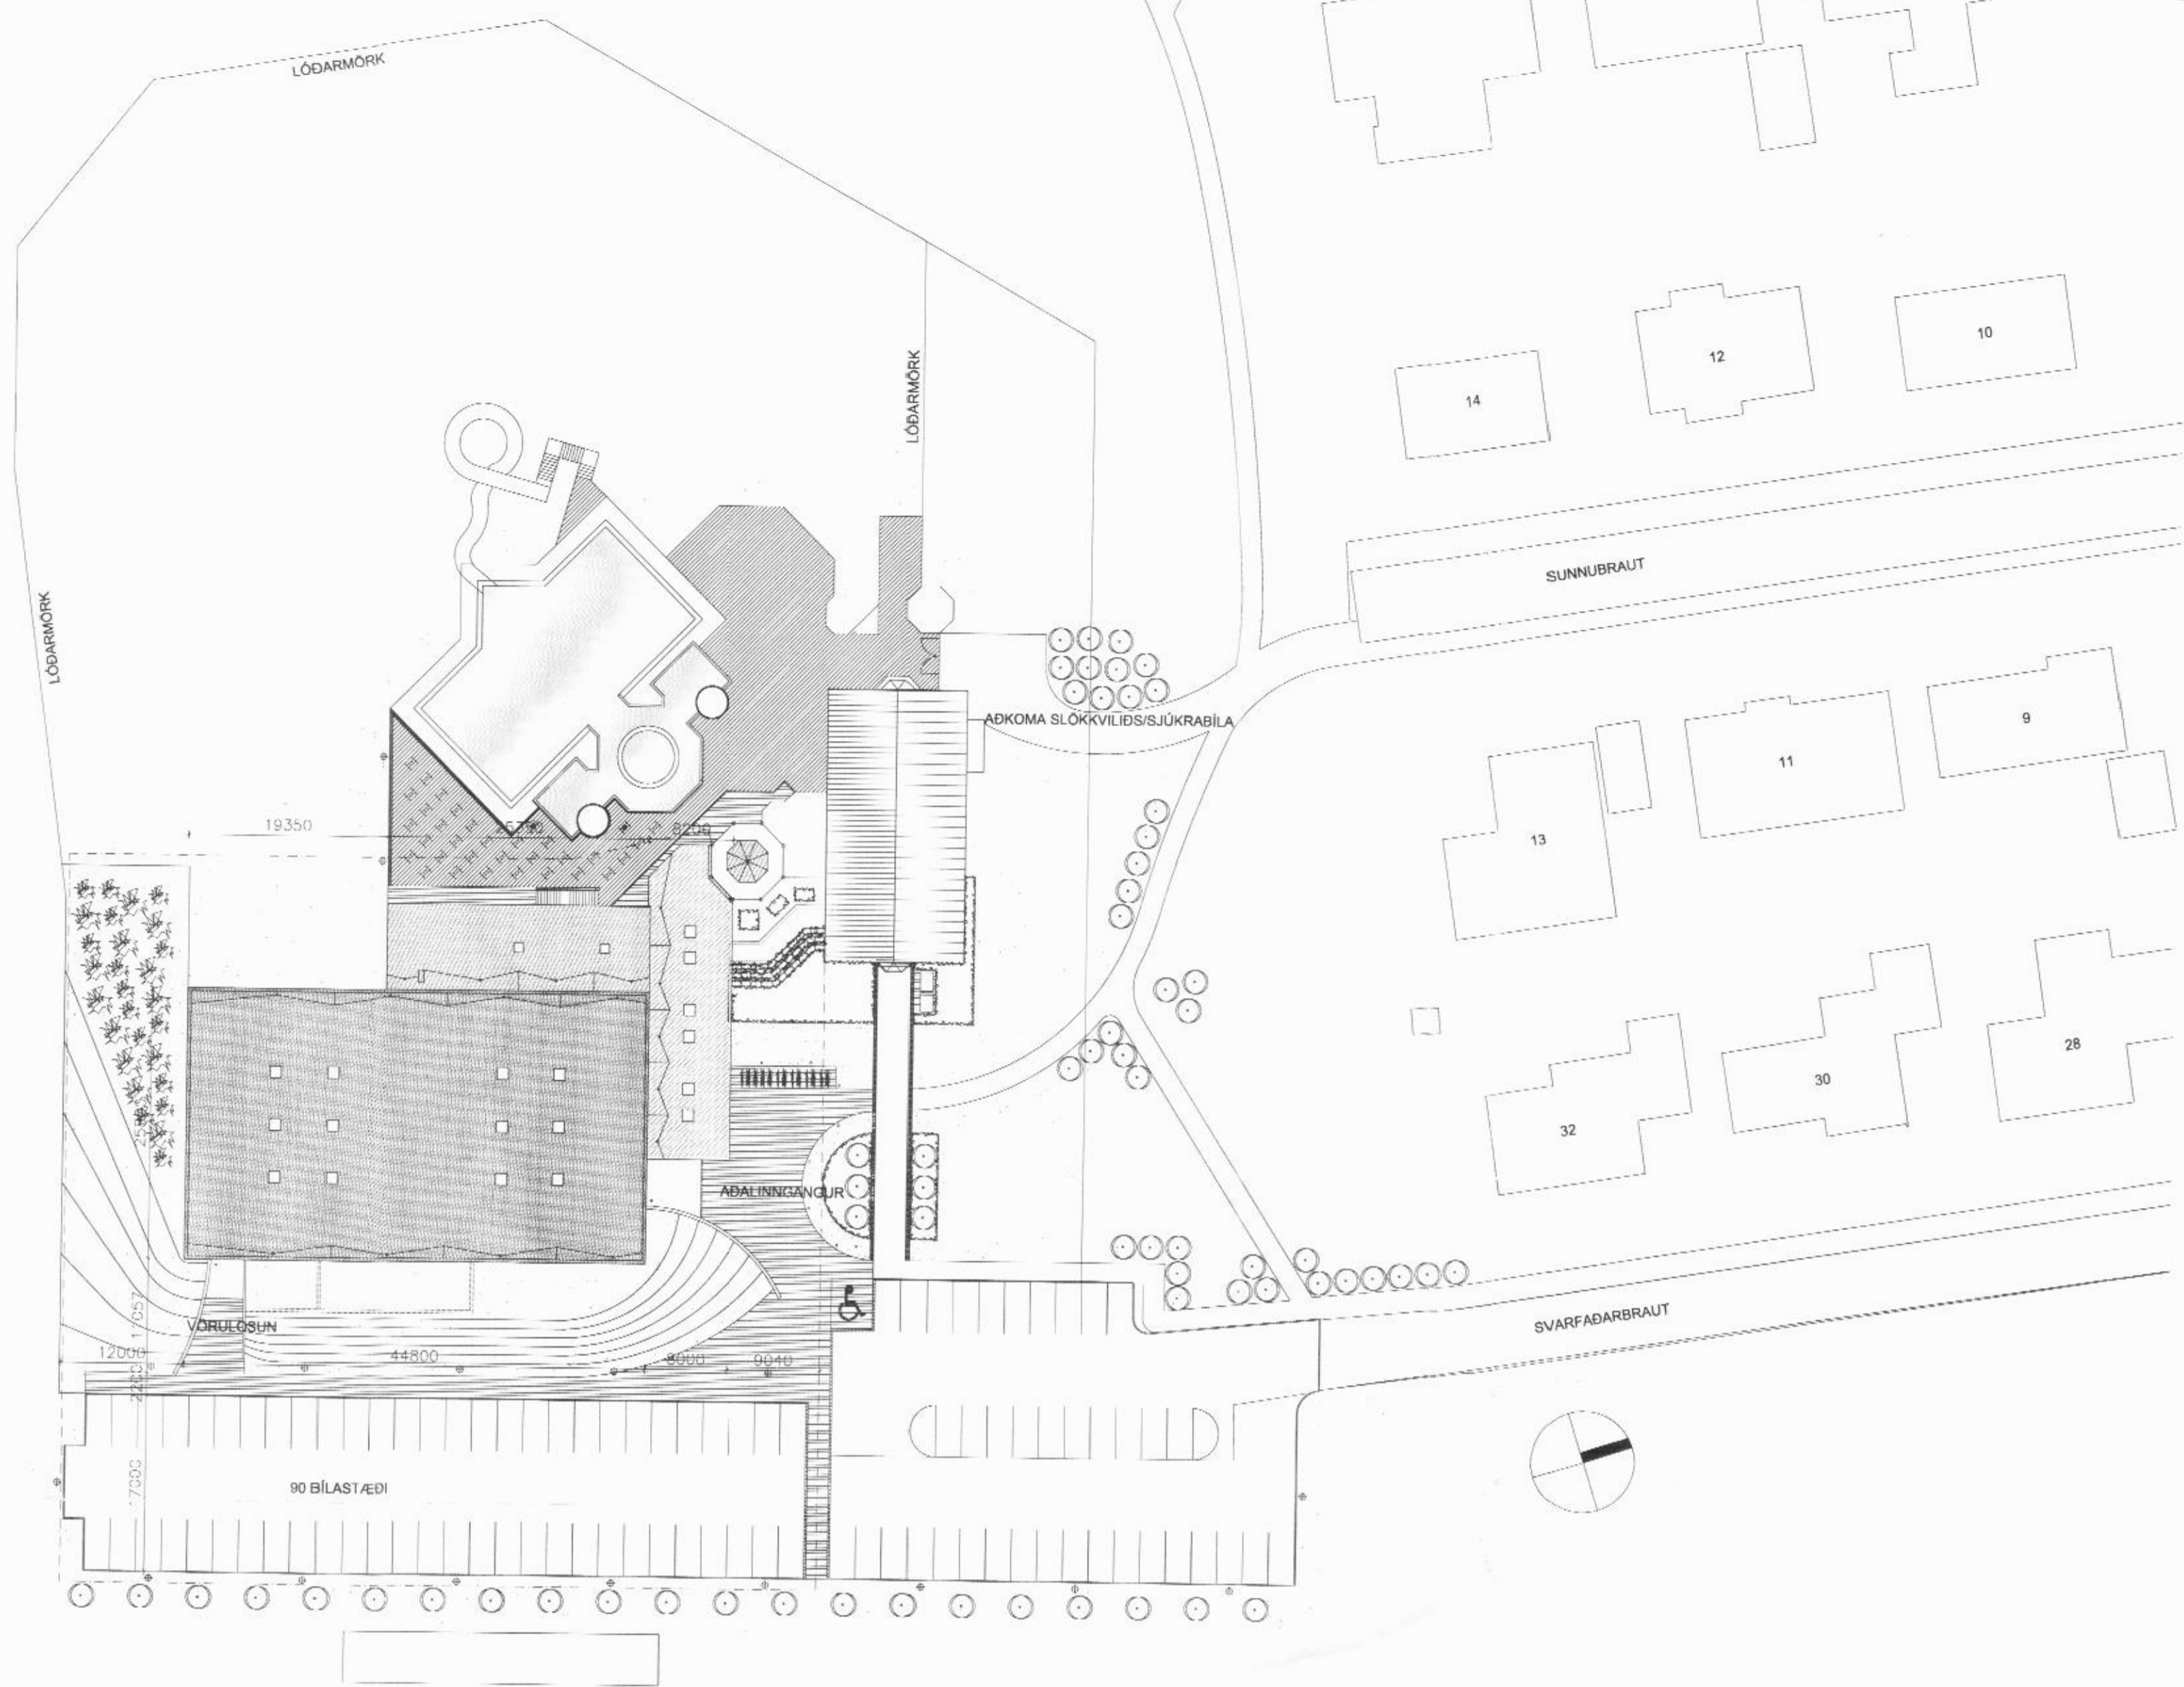

afstöðumynd m 1:500

BYGGINGARLÝSING:

LANDNÚMÉR 174920
MATSHLUTI 04
STARFSSEMI:
Í NYRRI ÍBRÓTTAMÍÐSTÖÐ VÍÐ SUNDLAUG DALVÍKUR FER FRAM ÍBRÓTTAKENNSLA OG ÖLL ALMENN ÍBRÓTTAÞJÁLFUN. STARFSMENN VERÐA ALLT AÐ 5 TALSINS. SNYRTINGAR ÁSAMT FATAKLEFA MED 7 LÆSTUM FATASKÁPUM OG FATAHENGI ERU VÍÐ VAKT- OG KENNARAHERBERGI. BÚNINGSKLEFAR FYRIR ÍKENDUR ERU 2 ÁSAMT 2 ÞAKKLEFUM. SÉR BÚNINGSAÐSTADA ER FYRIR HREYFIHAMLADA.
LÖÐ OG AÐKOMA:
AÐALADKOMA AÐ HÚSINU ER UM SAMEIGNLEGT BÍLASTÆÐI MED ÍBRÓTTAVELLI. 1 STÆÐI VÍÐ ÍBRÓTTAMÍÐSTÖÐ ER ÆTLAÐ HREYFIHOMLUBUM. VATNSINNÞÓK OG RAFMAGNSINNÞAK ERU Í TÆKJARYMI Á JARÐHÆÐ. HITI ER Í STÆTTUM VÍÐ INNGANGA HÚSSINS. HITI KOMI Í BÍLASTÆÐI F. HREYFIHAMLADA.

ADGengi fyrir hreyfihamlada
Allur þróskuldar á 1 hæð eru ekki í hærri en 25 mm. Allar dyr eru minnst 900 mm á breidd. Adgengi milli hæða er um rafdrifna lyftu. Adalinnangangsdýr eru rafdrifnar rennihurdir.

ÚTVEGGIR OG GRUNNPLATA:
GRUNNPLATA ER ÚR STEINSTEYPU EINANGRÚÐ MED 75 MM PLASTEINANGRUN. ÚTVEGGIR HÚSSINS ERU STEINSTEYPTIR OG VERÐA EINANGRADIR AÐ INNAN MED 100 MM STEINULLAREINANGRUN. KÖLNUNARTÖLUR Í SAMRÆMI VÍÐ BYGGINGARREGLUGERÐ. INNRA BYRÐI ÚTVEGGJA ER KLÆTT GIFSPLOTUM. ÚTVEGGIR JARÐHÆÐAR SEM ER NEDAN JÖRÐU ERU STEINSTEYPTIR OG EINANGRADIR AÐ UTAN MED 100 MM STEINULL OG KLÆDDIR DUK. BERANDI BYGGINGARHLUTAR SÉU A.M.K. R60.

ÞAK OG LOFT:
BURÐARVIRKI ÞAKS FYRIR SÖLUM ERU STÁLKRAFTSPERRUR OG MILLI ÞEIRRA ERU GATADAR STÁL TRAPISUPLÖTUR. OFAN Á EININGAR KOMI 200 MM STEINULL KLÆDD ÞAKDÚK. ÞAK FYRIR ÖÐRUM SÖLUM ERU ÚR SJÁLFBERANDI STÁL TRAPISUPLÖTUM. LOFT ERU NIDURHENGÐ. KLÆDNINGAREFNI ER Í FLOKKI 1. KÖLNUNARTÖLUR Í SAMRÆMI VÍÐ BYGGINGARREGLUGERÐ.

LAGNIR:
VATNS- OG HITALAGNIR ERU ÚR STÁLI. GÖLFHITA- OG OFNAKERFI OG VÉLÆN LOFTFRÆSING ER Í ÖLLU HÚSINU.

GLUGGAR:
GLUGGAR ERU ÁLGLUGGAR, ÖPNANLEGIR GLUGGAR Í FÖRSAL SÉU RAFDRIFNIR. KÖLNUNARTÖLUR Í SAMRÆMI VÍÐ BYGGINGARREGLUGERÐ. FLÖTTALEIDIR ERU UM HURDIR OG BJÖRGUNARÖP.

INNVEGGIR OG HURDIR:
LÉTTIR INNVEGGIR ERU GIFSKLÆDDIR BLIKKSTÓÐAVEGGIR. BURÐARVEGGIR ERU ÚR STEINSTEYPU OG MÚRHÚDADIR. KLÆDNINGAR Í FLOKKI 1. HLJÓÐVIST Í SAMRÆMI VÍÐ BYGGINGARREGLUGERÐ.

GÖLF:
GÖLF ERU LOÐÐ PARKET, LEIRFLISUM OG GÖLFDÚK. HLJÓÐVIST Í SAMRÆMI VÍÐ BYGGINGARREGLUGERÐ.

BRUNAHÖLFUN
BYGGINGIN ER EIN BRUNASAMSTÆÐA SEM SKIPTIST UPP Í 11 BRUNAHÖLF. STEINSTEYPTUR SUBURVEGGUR SUNDLAUGARBYGGINGARINNAR VERÐUR GERÐUR AÐ SAMSTÆÐUSKILUM E190 MED E12 30-CSM TVÖFALDRI HURÐ AÐ AFGREIÐSLUNNI. JAFNFRAMT VERÐUR SETT E30 GLER EÐA JAFNGILDI ÞESS Í ÚTVEGG AFGREIÐSLU-BYGGINGARINNAR NÆST STEINSTEYPTA VEGGNUM ALLT AÐ 1,6 M ÚT FRÁ VEGG. STÆRSTU BRUNAHÖLFIN ERU ÍBRÓTTASALURINN, FÖRSALURINN OG ÞREKSALURINN.
BURÐARVIRKI
ALLIR BURÐARVEGGIR OG HÆÐARSKIL ÁSAMT ÞAKI FYRIR GEYMSLU ER STEINSTEYPT R60
ÞAK ÍBRÓTTASALAR ER BORIÐ UPPI AF ÞRÍHYRNINGSLAGA KRAFTSPERRUM ÚR STÁLI, EN MILLI ÞEIRRA ER GATADAR TRAPISULAGADAR STÁLEININGAR MED STEINULLAREINANGRUN FYRIR.
ELDVARÐAR STÁLSÜLUR BERA UPPI ÞÖK Í FÖRSAL OG ÞREKSAL OG MILLIGÖLF Í FÖRSAL. ÞAKBITAR VERÐA EINNIG ELDVARÐIR.
KLÆDNINGAR
INNANHÚSSKLÆDNINGAR VEGGJA ERU Í FLOKKI 1. KLÆDNINGAR Í ÞAKI Á SÖLUM ERU ÖBRENNALEGAR GATADAR TRAPISULAGADAR STÁL MED STEINULLAREINANGRUN FYRIR OG ÞAKDÚK. NIDURTEKIN LOFT Í FL. 1 ERU Í FÖRSAL OG ÞREKSAL. AÐRAR LOFTAKLÆDNINGAR ERU EINNIG Í FL. 1
GÖLFEFNI Í ÍBRÓTTASAL OG ÞREKSAL ER TREGBRENNALEGUR DÚKUR VIDURK. AF BRUNAMÁLASTOFNUN TIL ÞESSARA NOTA.
ÖNNUR GÖLFEFNI Í FLÖTTALEIDUMFLOKKI G.
ÚTVEGGIR OG ÞÖK
ÚTVEGGIR ERU STEINSTEYPTIR EÐA GLERVEGGIR. VEGGIR UNDIR JÖRÐ ERU EINANGRADIR AÐ UTAN MED STEINULL.
VEGGIR ÍBRÓTTASALAR ERU EINANGRADIR AÐ INNAN MED STEINULL OG KLÆDDIR PLÖTUM Í FLOKKI 1.
ÚTVEGGIR UNDIR JÖRÐ ERU EINANGRADIR MED STEINULL AÐ UTAN.
ÞÖK Á SÖLUM ERU EINANGRÚÐ MED STEINULL OFAN Á GATADAR TRAPISULAGADAR STÁLPLÖTUR EN EFST ER ÞAKDÚKUR Í FL. T MED MÖL FYRIR.
ÞÖK UNDIR JARÐVEGYSFIRBORDI ERU STEINSTEYPT MED FRAUDPLASTI OG ÞAKDÚK Í FL. T FYRIR. EN EFST ER JARÐVEGUR EÐA MÖL.
FLÖTTALEIDIR
FLÖTTALEIDIR SKV. TEIKNINGU. HURDIR Í FLÖTTALEID SKULU VERA AUDÖPNANLEGAR Í FLÖTTAÁTT (INNAN FRÁ) ÁN LYKILS. TVÖFALDAR HURDIR Í RYMINGARLEIÐUM FRÁ SAL SKULU HAFRA ÞANIKUNAD SBR. (ÍST EN 1125) (7). EINFALDAR HURDIR Á FLÖTTALEIÐUM MEGA VERA MED HANDFÖNGI ÁN SNERILS SBR. (ÍST EN 179) (8) HURDIR ÚR BÚNINGSKLEFUM MEGA EINNIG VERA MED HANDFÖNGI ÁN SNERILS OG ÖPNAST INN ENDA ER GERT RÁÐ FYRIR FÆRRI EN 30 NEMENDUM Í HVORUM KLEFA SAMTÍMIS. SJÁLÞVIRK RENNIHURÐ Í FLÖTTALEID SKAL BÚIN VARARAFMAGNI.
BRUNAVIÐVÖRUNARKERFI
Í ALLRI BYGGINGUNNI ER ANALÖG-BRUNAVIÐVÖRUNARKERFI MED NÚMERÖÐUM SKYNNURUM SAMKVÆMT REGLUM BRUNAMÁLSTOFNUNAR OG ÍST EN54 (3). STJÖRNSTÖÐ (UNDIRSTÖÐ) KERFISINS ER Í VAKTHERBERGI OG UNDIRSTÖÐ Í FÖRSAL VÍÐ AÐALDYR.
ÚT-LJÓÐ OG NEYÐARLÝSING
ÚT OG NEYÐARLÝSING SKAL VERA SAMKVÆMT ÍST EN 1833 (4) OG ÍST EN 50172 (5).
HANDSLOKKVIBUNADUR
BRUNASLÖNGUR SKV. TEIKNINGU. HANDSLOKKVITÆKI STAÐSETT HÁLÆGT SLÖNGUKEFLUM OG Í SAMRÁÐI VÍÐ SLOKKVILID.

STÆRÐIR BRÜTTÓ:

JARÐHÆÐ	1.686,9 m ²	11.846,2 m ²
EFRI HÆÐ	307,9 m ²	1.387,5 m ²
BÖTN		337,4 m ²
SAMTALS	1.994,8 m ²	13.571,1 m ²

LÖÐ 12.000 m² NH=0,25

SKÝRINGAR:

- ! TÁKNAR STJÖRNSTÖÐ BRUNAVIÐVÖRUNARKERFIS
- ⊙ TÁKNAR BRUNASLÖNGU
- ➔ TÁKNAR NEYÐARÚTGANG
- RR TÁKNAR REYKRÆSTING Í ÞAKI

- REI90 / REI90B-s1,d0 TÁKNAR BERANDI BYGGINGARHLUTA SEM HELDUR EINANGRUN OG HEILLEIKA Í 90 MÍNÚTUR
- EI90 / EI90B-s1,d0 TÁKNAR BYGGINGARHLUTA SEM HELDUR EINANGRUN OG HEILLEIKA Í 90 MÍNÚTUR
- EI60 / EI60B-s1,d0 TÁKNAR BYGGINGARHLUTA SEM HELDUR EINANGRUN OG HEILLEIKA Í 60 MÍNÚTUR
- EI,30-CSm TÁKNAR HURÐ SEM HELDUR HEILLEIKA OG HITAEINANGRUN Í 30 MÍN. ER SJÁLFLÖKANDI OG HEFUR ÞAKKINGU FYRIR 200°C HEITAN REYK
- EI,60-CSm TÁKNAR HURÐ SEM HELDUR HEILLEIKA OG HITAEINANGRUN Í 60 MÍN. ER SJÁLFLÖKANDI OG HEFUR ÞAKKINGU FYRIR 200°C HEITAN REYK
- EW-30 TÁKNAR GLER SEM HELDUR EINANGRUN OG STÖÐVAR GEISLUN Í 30 MÍNÚTUR

ÍBRÓTTAMÍÐSTÖÐ DALVÍKURBYGGÐ

Anna Margrét Hauksdóttir arkitekt - kt. 120665 - 3169
Anton Örn Brynjarsson verkfræðingur - kt. 270559 - 7199
Fanney Hauksdóttir arkitekt - kt. 170561 - 7249
Haukur Haraldsson tæknifræðingur - kt. 260938 - 2079

AVH AÐALTEIKNING AFSTÖÐUMYND
ARKITEKTÚR-VERKFRÆÐI-HÖNNUN

Dagsetning: 080417
Mælikvarði: 1:500@A1
Teiknað: FH
Yfirfarð: FH
Breyting: _____

A101