Byggingafulltrúi
2008
Dalvíkurbyggð

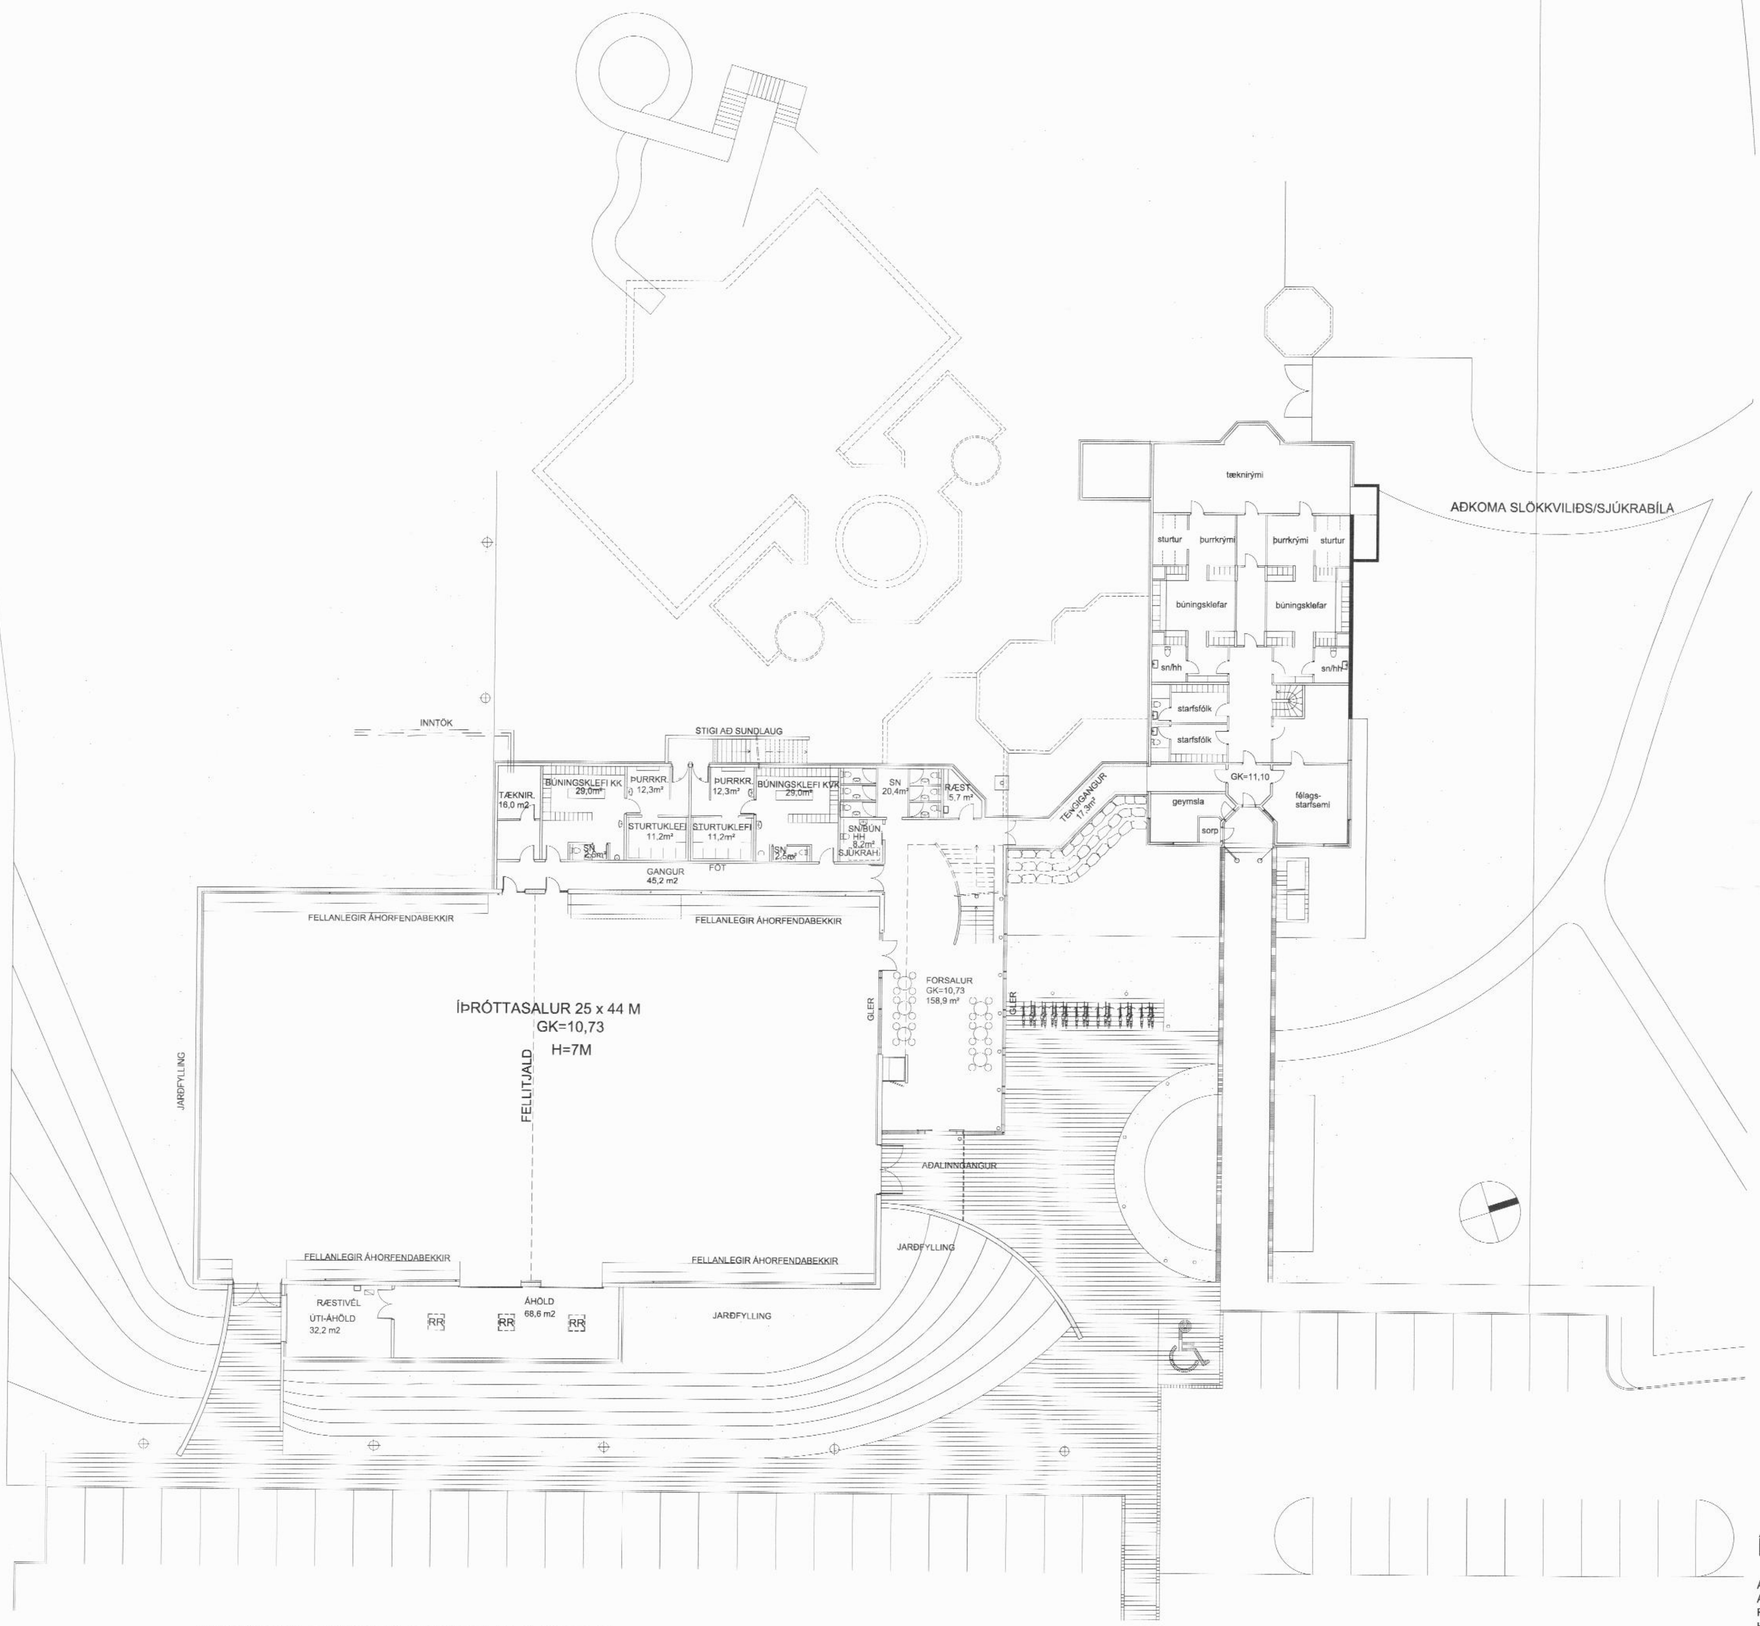

grunnmynd neðri hæð m 1:200 @ A1, 1:400 @ A3

ÍÞRÓTTAMIÐSTÖÐ DALVÍKURBYGGÐ

Anna Margrét Hauksdóttir arkitekt · kt. 120665 - 3169
Anton Örn Brynjarsson verkfræðingur · kt. 270559 - 7199
Fanney Hauksdóttir arkitekt · kt. 170561 - 7249
Haukur Haraldsson tæknifræðingur · kt. 260938 - 2079

AVH
ARKITEKTÚR · VERKFRÆÐI · HÖNNUN

AÐALTEIKNING
GRUNNMYND NEÐRI HÆÐ

Dagsetning: 080417
Mælikvarði: 1:200@A1
Teiknað: FH
Yfirfarið: FH
Breyting:

A102

Kaupangi · Mýrarvegi · 600 Akureyri · Sími 460 4400 · Fax 460 4401 · avh@avh.is · www.avh.is
Þingholtsstræti 27 · 101 Reykjavík · Sími 561 4400 · Fax 561 4411