


Sneiðing

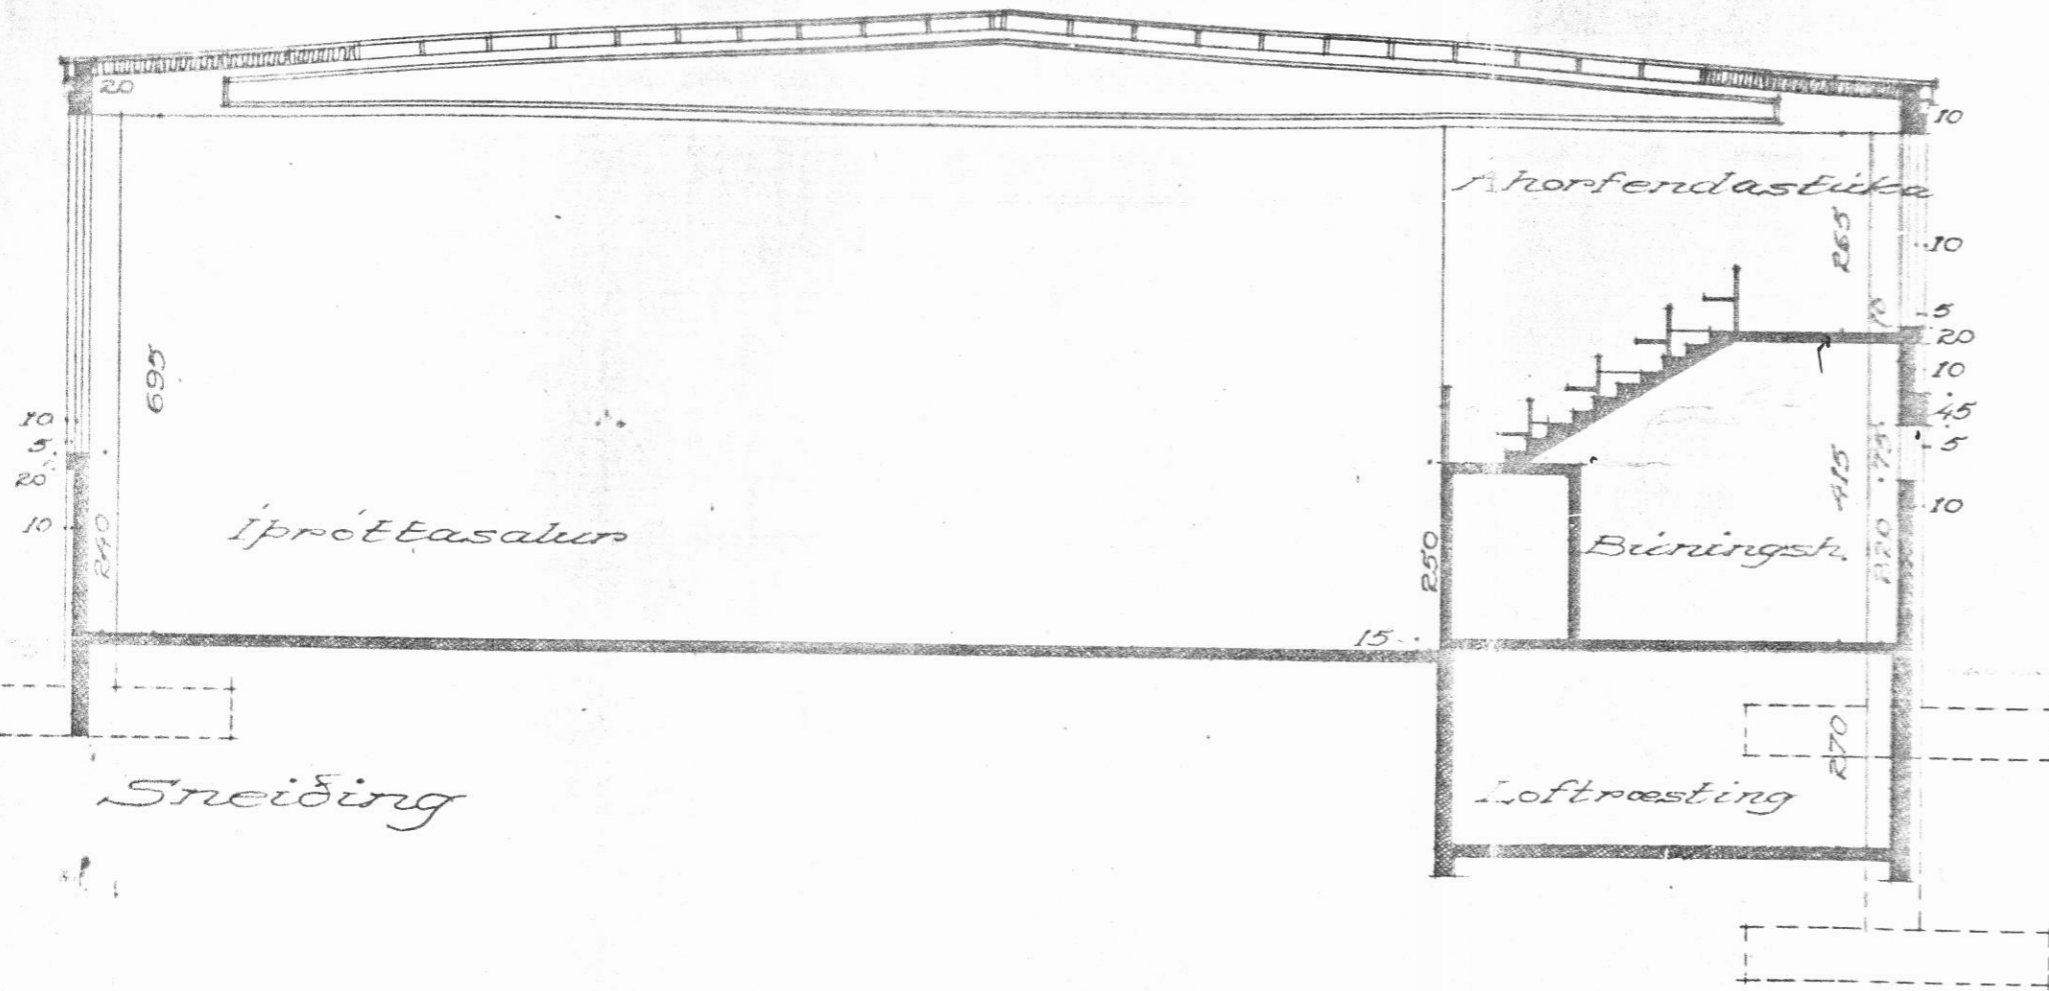

TEIKNISTOFAN TÓMASARHAGA

REYKJAVÍK

GÍSLI HALLDÓRSSON arkitekt JÓSEF REYNIS arkitekt
ÓLAFUR JÚLIUSSON byggingarfr.

Mál. 1:100

Verkefni:

Dags. 3-7-63

Ipróttahúsi á Dalvík

Nr. 3

Teiknari NG.

Sneiðing í ípróttahúsi

Breytt