



$\times 10 \times$ A \times A \times A $\times 10 \times$
 Svarandi til innan máls á múrhuðudu gati.

Gardínubraut

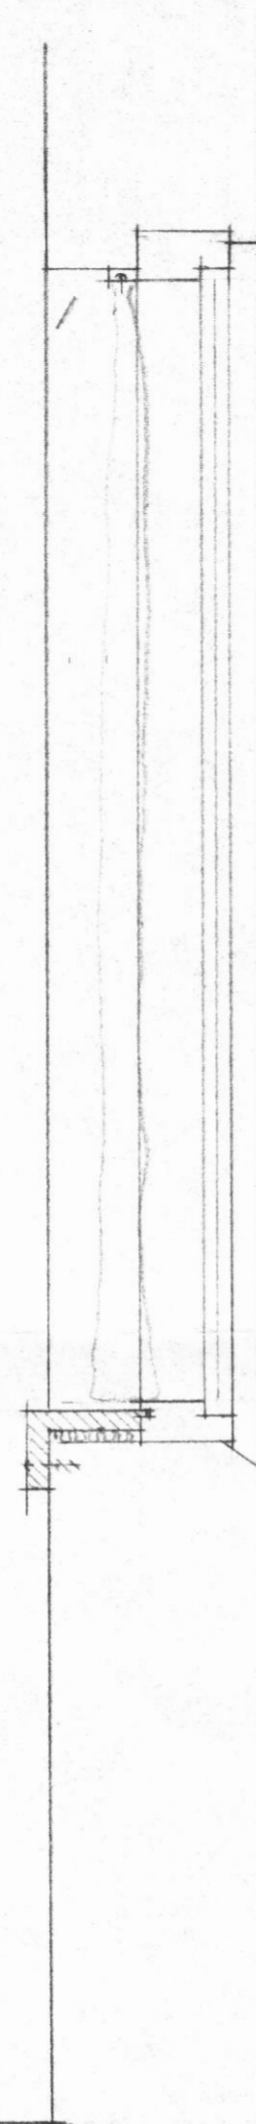


FRAMMYND

LÓÐR. SKURÐUR

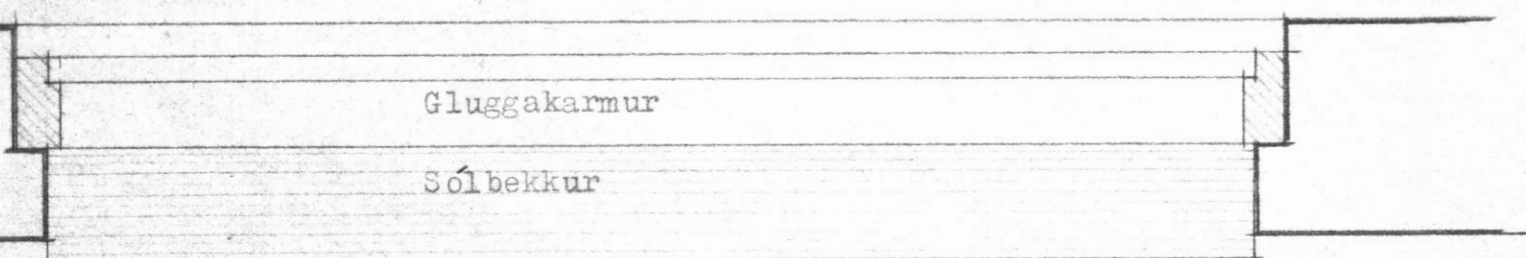

GRUNNMYND

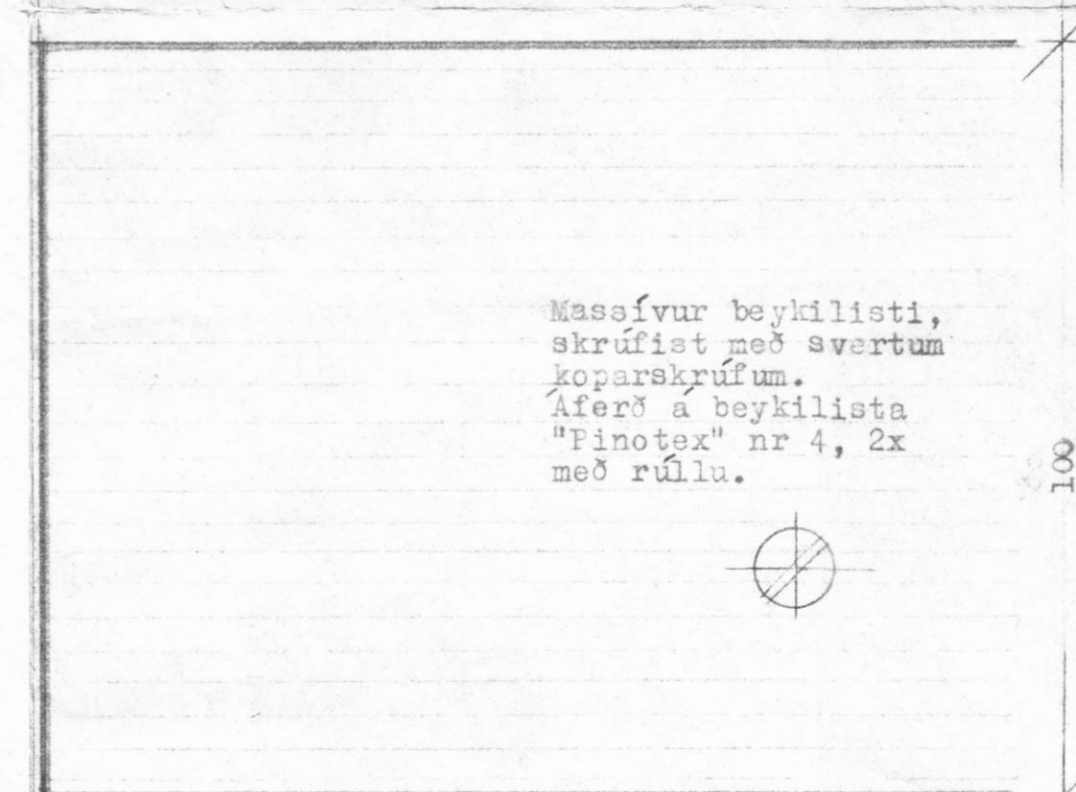

Massívrur beykilisti,
 skrúfist með svertum
 koparskrúfum.
 Áferð á beykilista
 "Pinotex" nr 4, 2x
 með rúllu.

100

ÚRVEGGUR

$\times 28 \times$

Einföld ZETA gardinubraut.

22ja mm beykigaboon. Áferð
 "Pinotex" nr 4 2x með rúllu.

Glugga-
karmur.

Öll uppgöfin mál á teikn. 1:10
 eru í sm.
 Öll uppgöfin mál á teikn. 1:1
 eru í mm.

6

Félagsheimili Dalvík
 Frágangur á sólbekk.
 Mkv 1:10 og 1:1 Rvík í des 1968
 GUNNAR MAGNÚSSON
 Teikn. Jon Olafsson, sími 36640