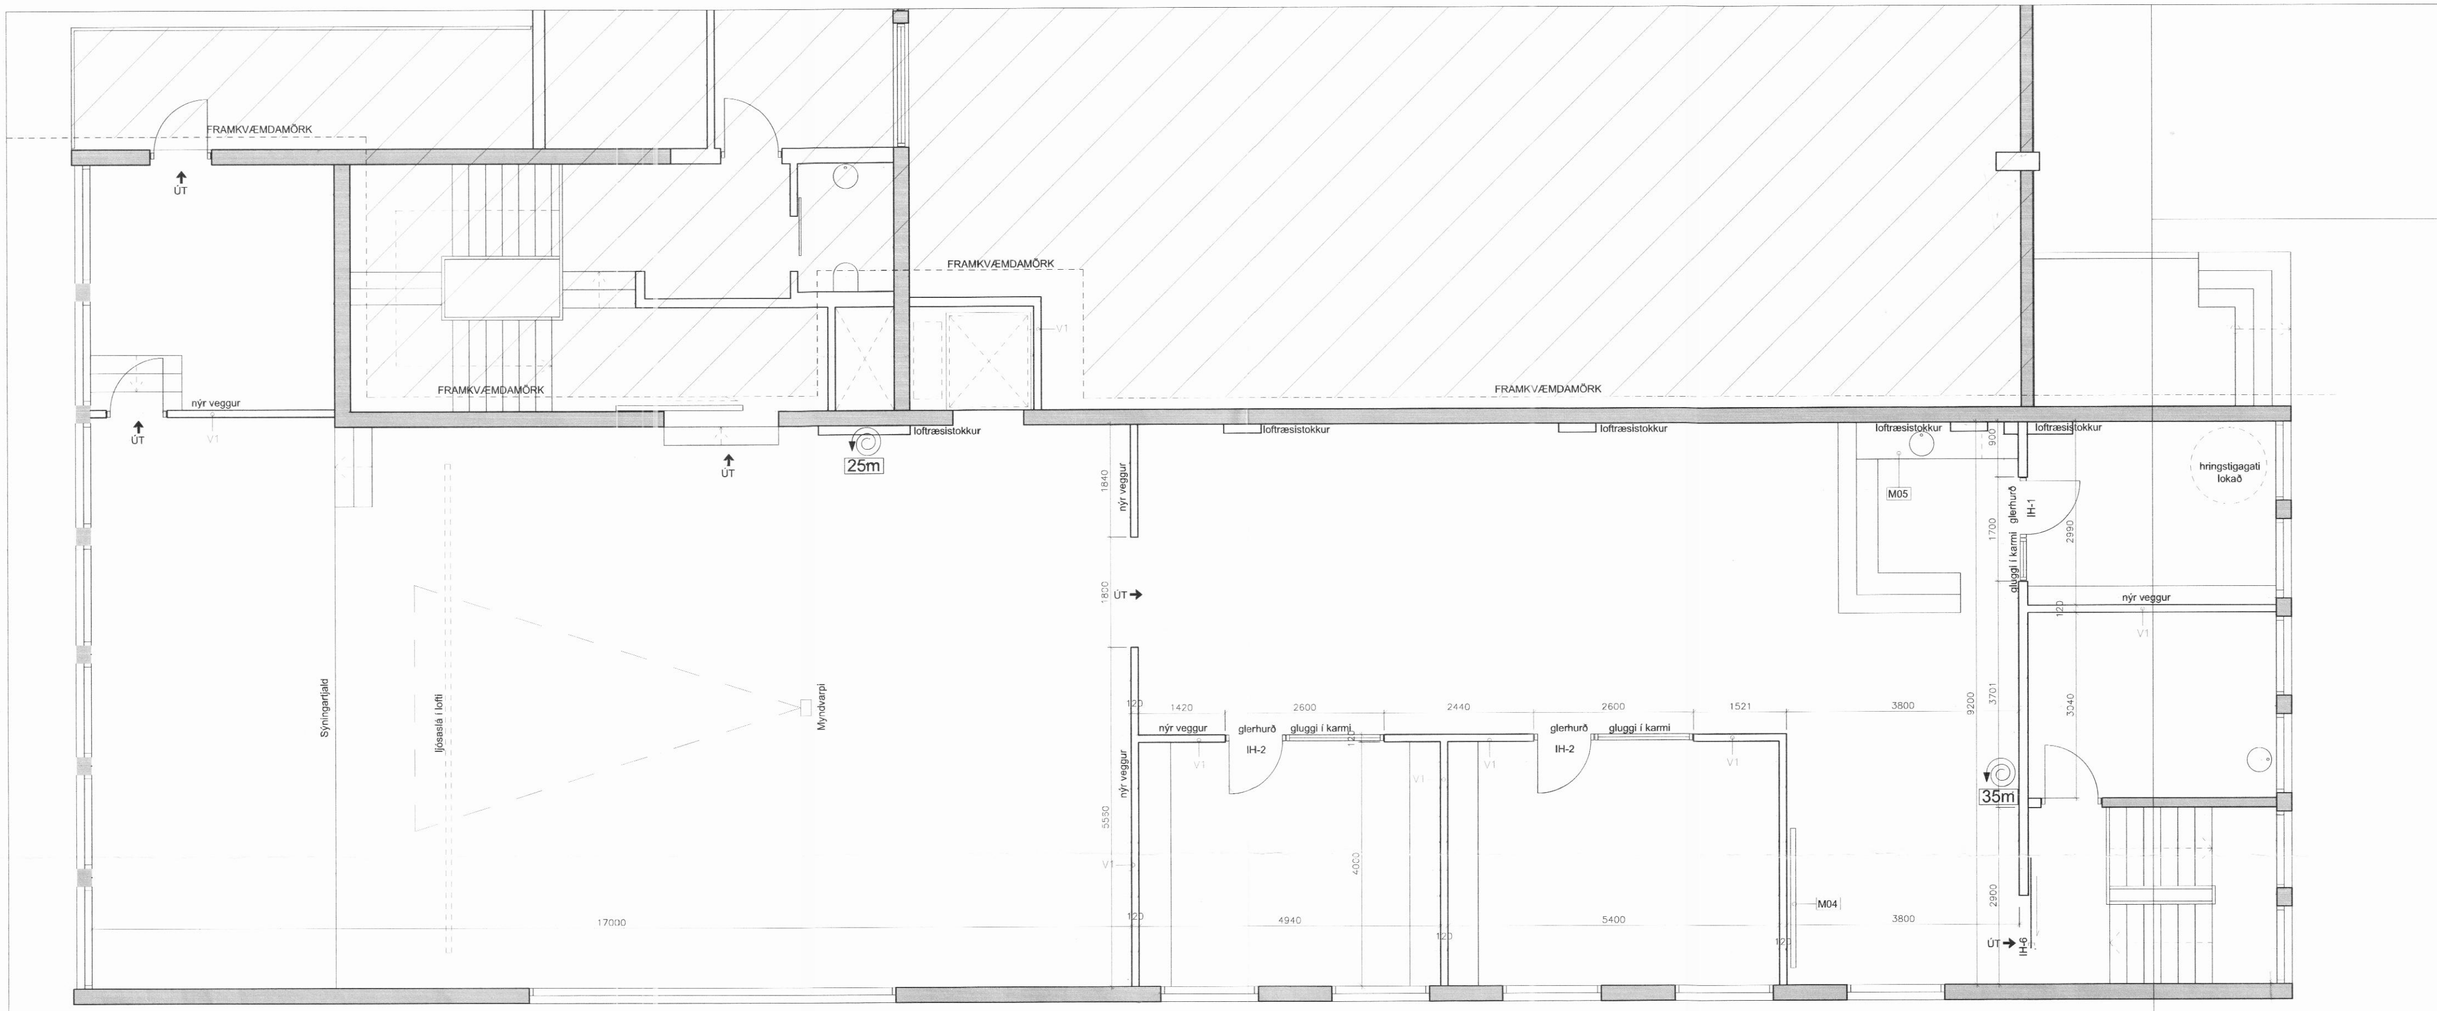

GRUNNMYND, 2.HÆÐAR, 1:50

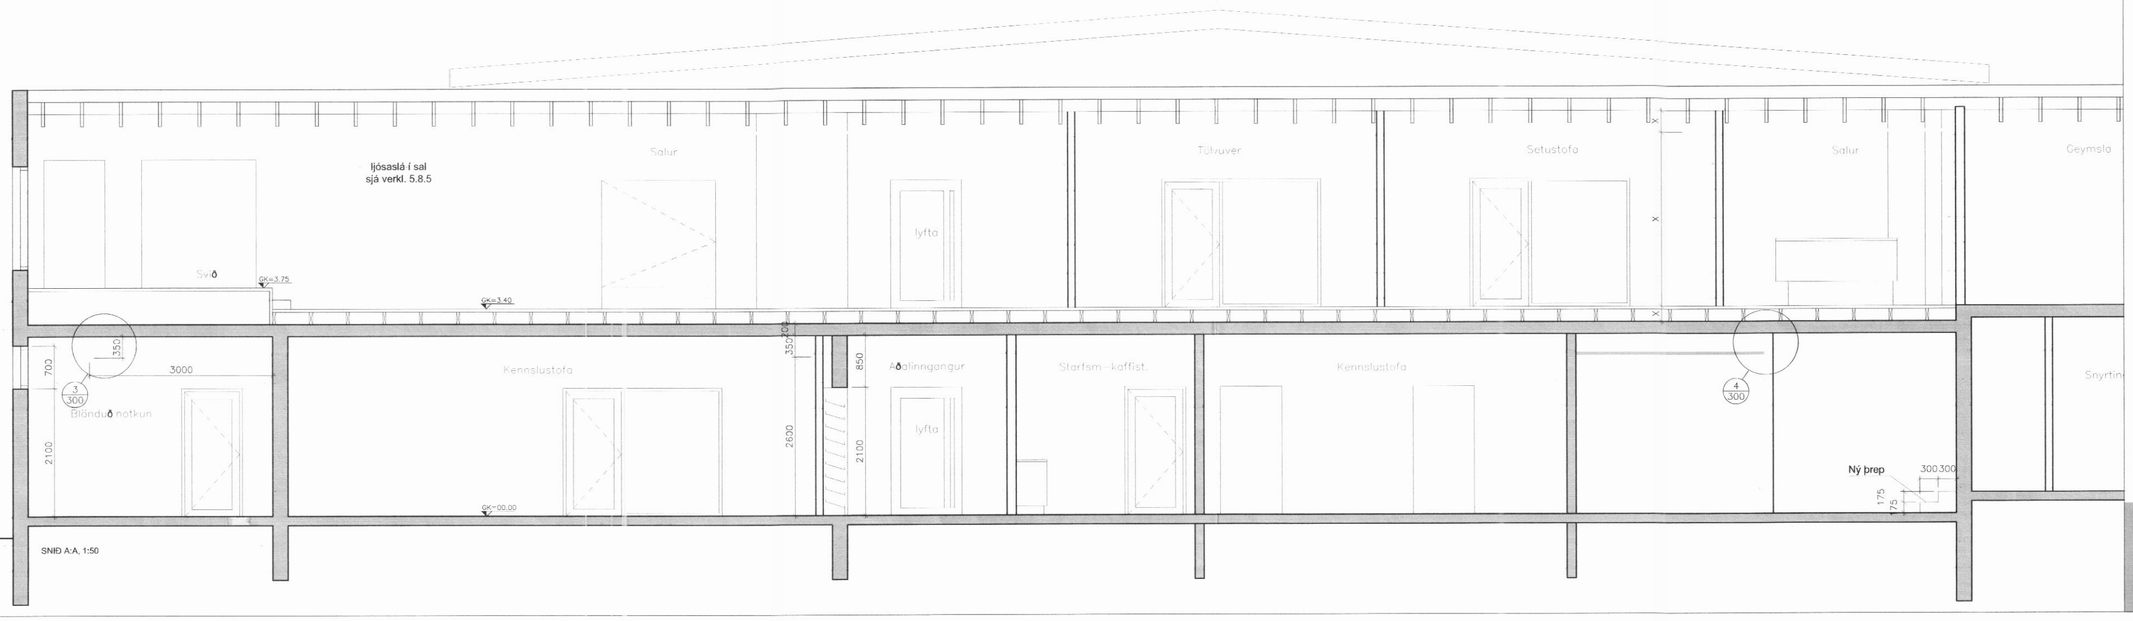

SNIÐ A:A, 1:50

C:

B:

A: RENNIHURÐ VIÐ STIGAHÚS 19.05.11

BREYTINGAR: DAGS:

VÍKURRÖST

DALVÍKURBÆR VERK:

VERKTEIKNING KVARÐI: 1:50

DAGS: 01.02.2011

GRUNNMYND 2.HÆÐAR TEIKN: LME, IFG

SNIÐ SKRÁ:

Logi Már Einarsson arkitekt faí kt. 210864 - 2969

A **201**

KOLLGÁTA
Clerárgata 28, 3.h. 600 Akureyri
Sími/Fax: 464 7880 - 464 7889
Netfang: kollgata@kollgata.is