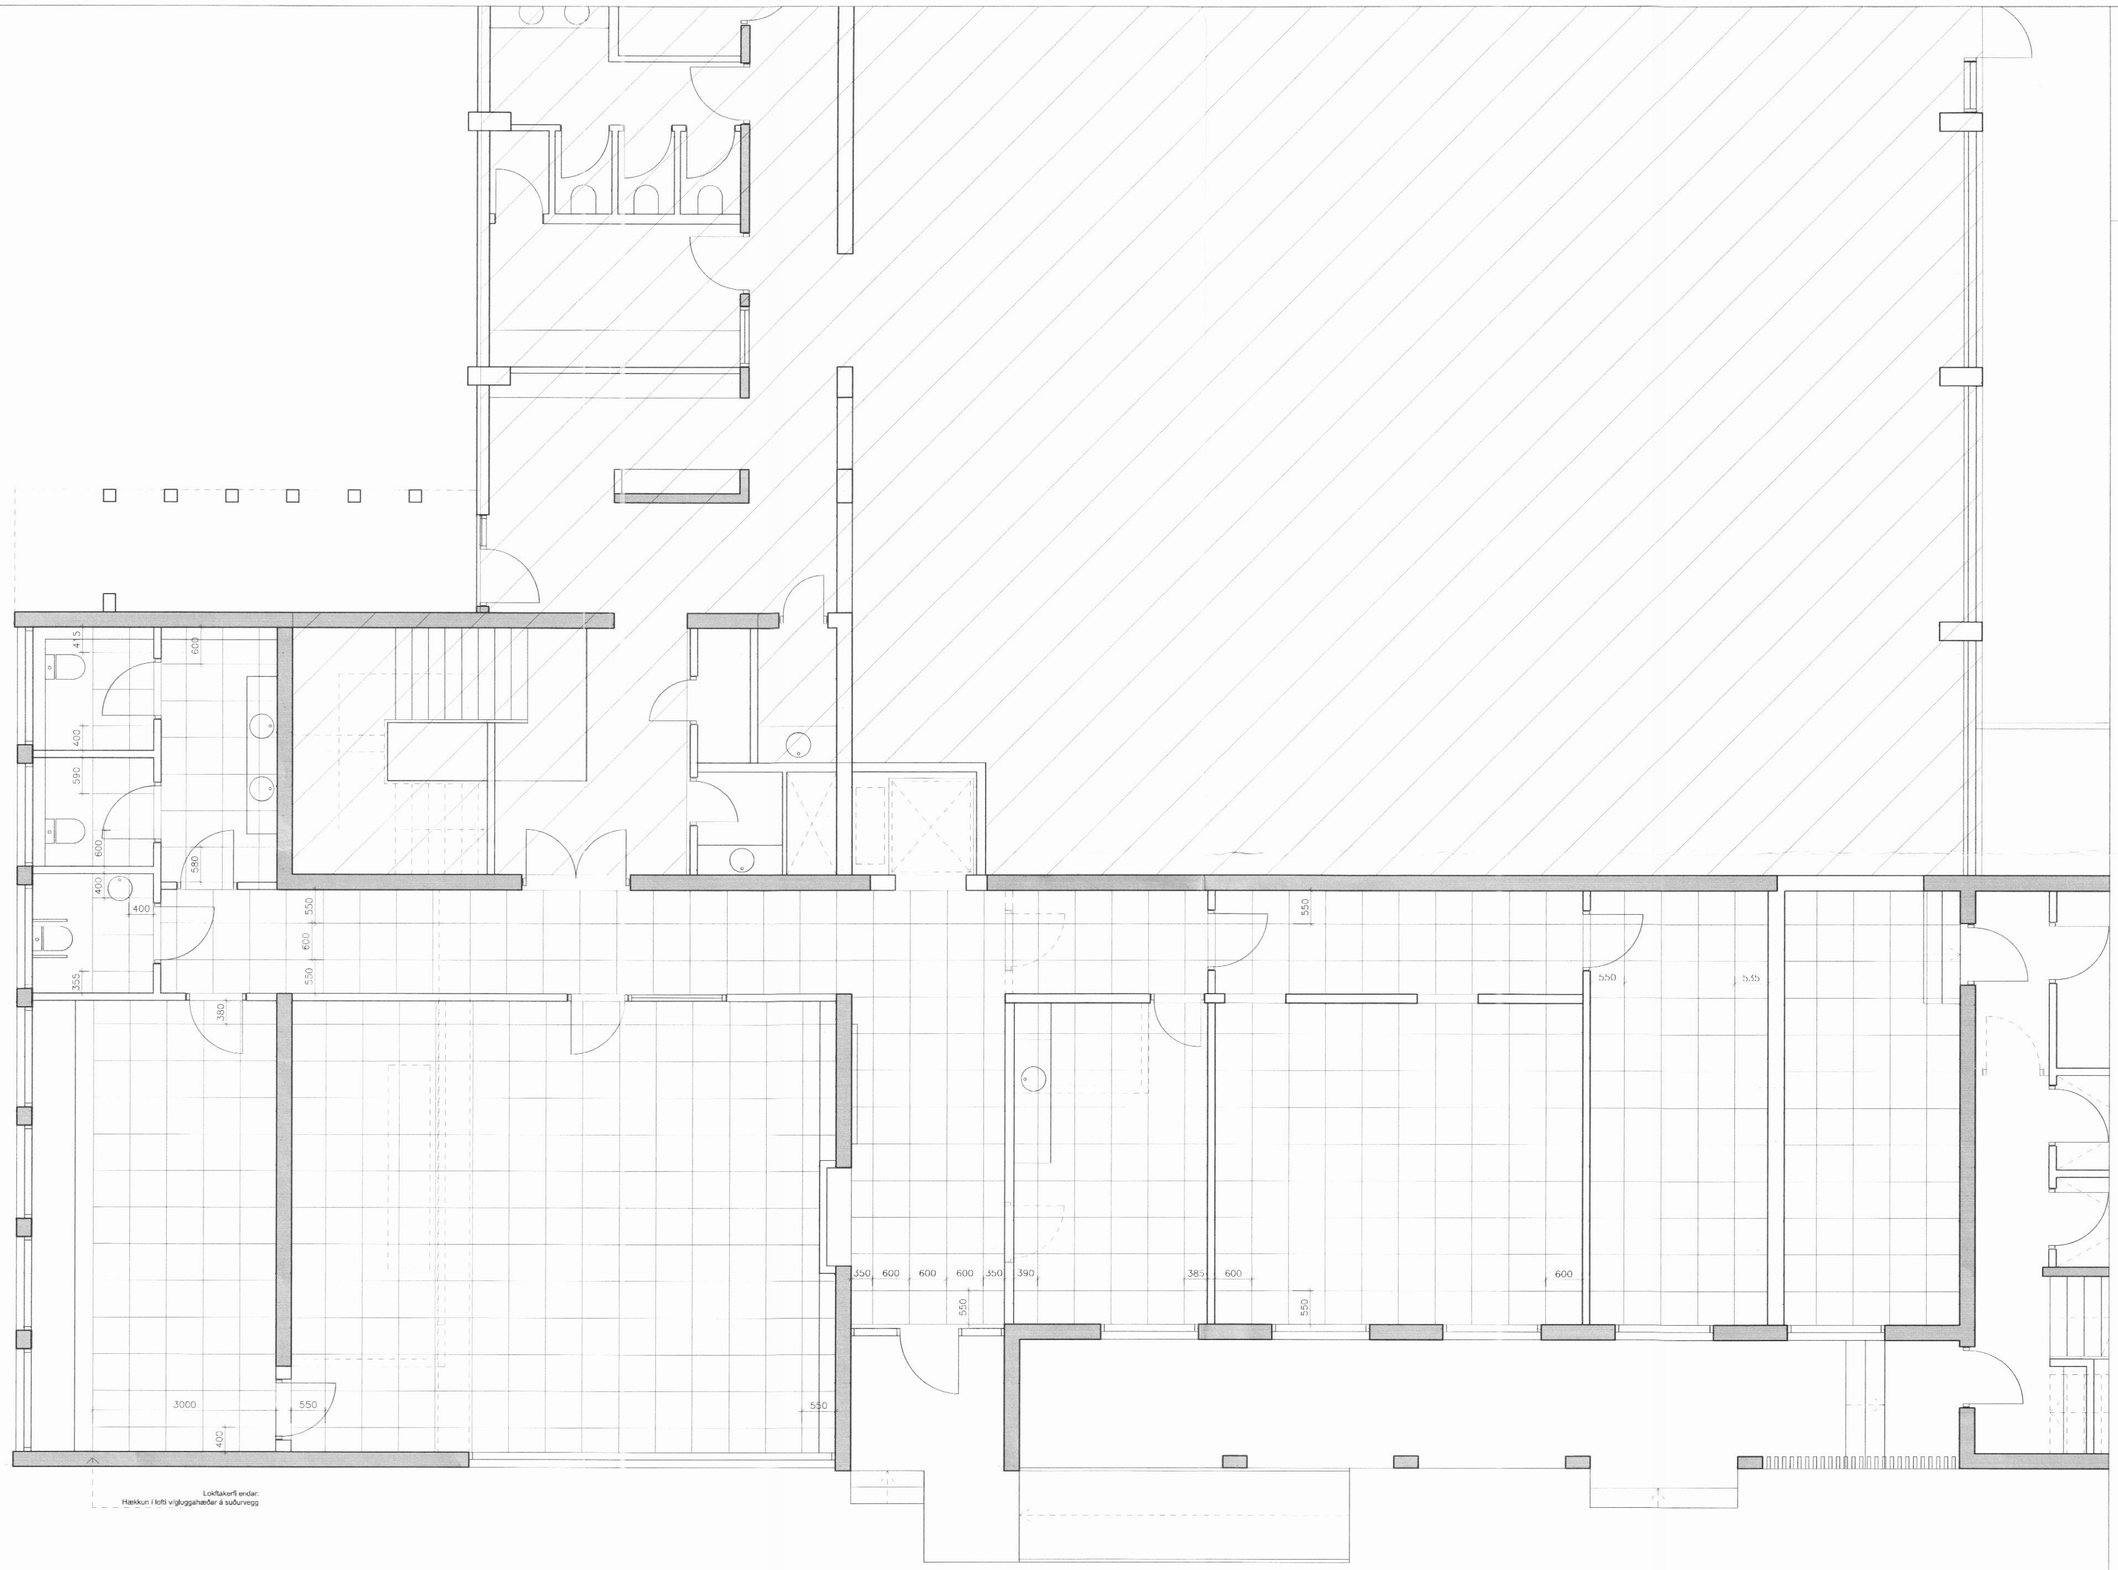

LOFTAKERFI 1.HÆÐAR, 1:50

C:

B:

A:

BREYTINGAR: DAGS:

VÍKURRÖST

DALVÍKURBÆR

VERKTEIKNING

GRUNNMYND 1.HÆÐAR

KERFISLOFT

VERK:

KVAR?I: 1:50

DAGS: 01.02.2011

TEIKN: LME, IFG

SKRÁ:

Logi Már Einarsson arkitekt faí kt. 210864 - 2969

202

KOLLGÁTA
Glerárgata 28, 3.h. 600 Akureyri
Sími/Fax: 464 7880 - 464 7889
Netfang: kollgata@kollgata.is