



Saup. á fundi  
 byggingarnefndar 28.7.79


*Siglufríð*  
 SIGLUFRIÐ  
 DALVÍK

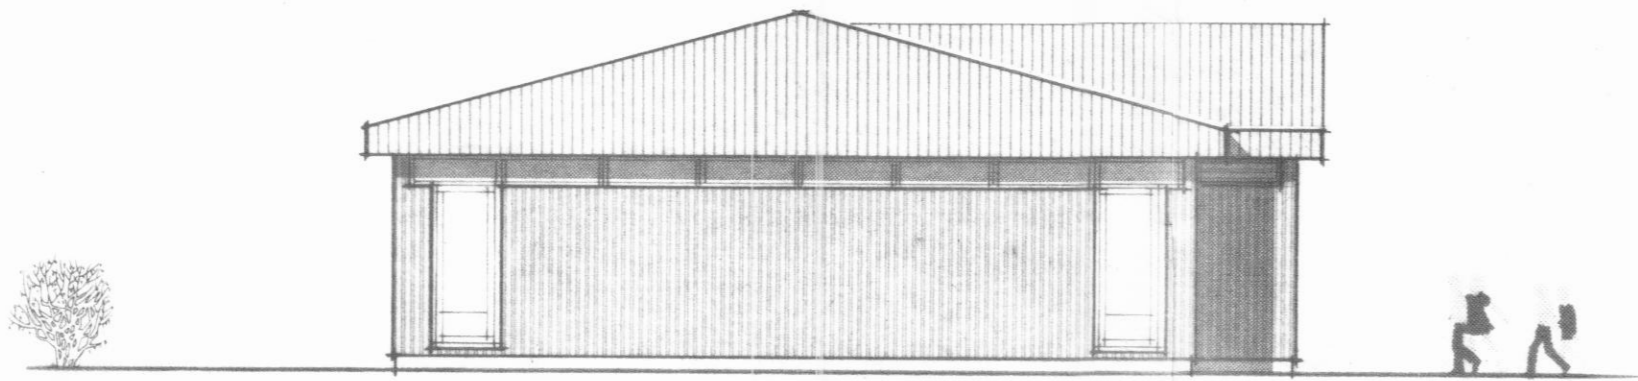


FRAMMUR GAFL

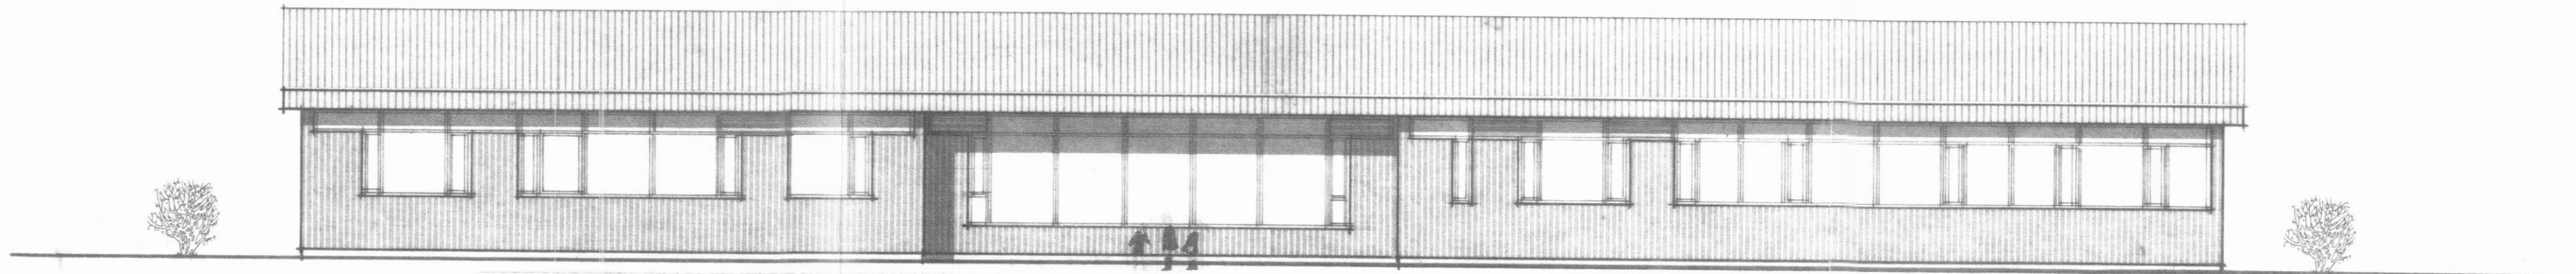

BAKHLIÐ (SUPLAG)

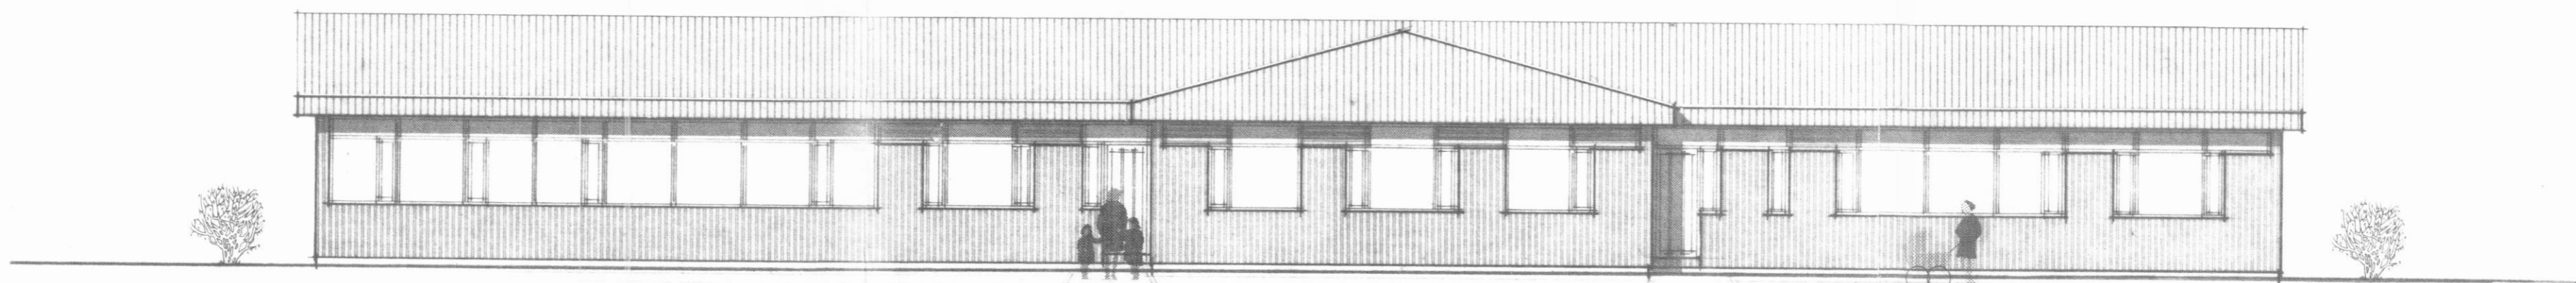

ADKOMUHLIÐ

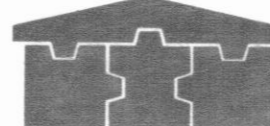HÚSGERÐ	FRAML.NR.	FLATARMÁL BRÚTTÓ	 <b>HÚSNÆÐISRÁÐ REYKJAVÍKUR</b> SIGLUFRIÐ	MÆLIKV. 1:100	REIKN.	VERKEFNI DAGHEIMILI OG LEIÐSKÓLI FYRIR FÉLAGSMÁLARÁÐ DALVÍKUR	VERK NR.
		FL.MÁL HÚSNÆÐISM.STJ.		DAGS/TEIKNAD JÚLÍ 1979	YFIRFARIÐ		
		FL.MÁL NETTÓ		HÖNNUN	SAMPYKKT <i>Siglufríð</i>	TEIKNING	TEIKN. NR.
		RÚMMÁL BRÚTTÓ		SÍMAR: (96) 71340 FRAMKV.STJ. (96) 71161 TÆKNIFR.	BREYTT		