Módúl= 129×129 cm.
Málsetning er frá innbrú grindar í útvegg
Þilja er 12 mm.
Þykkt innveggja er 8 cm.
R = rist í stað glers efst í einingu

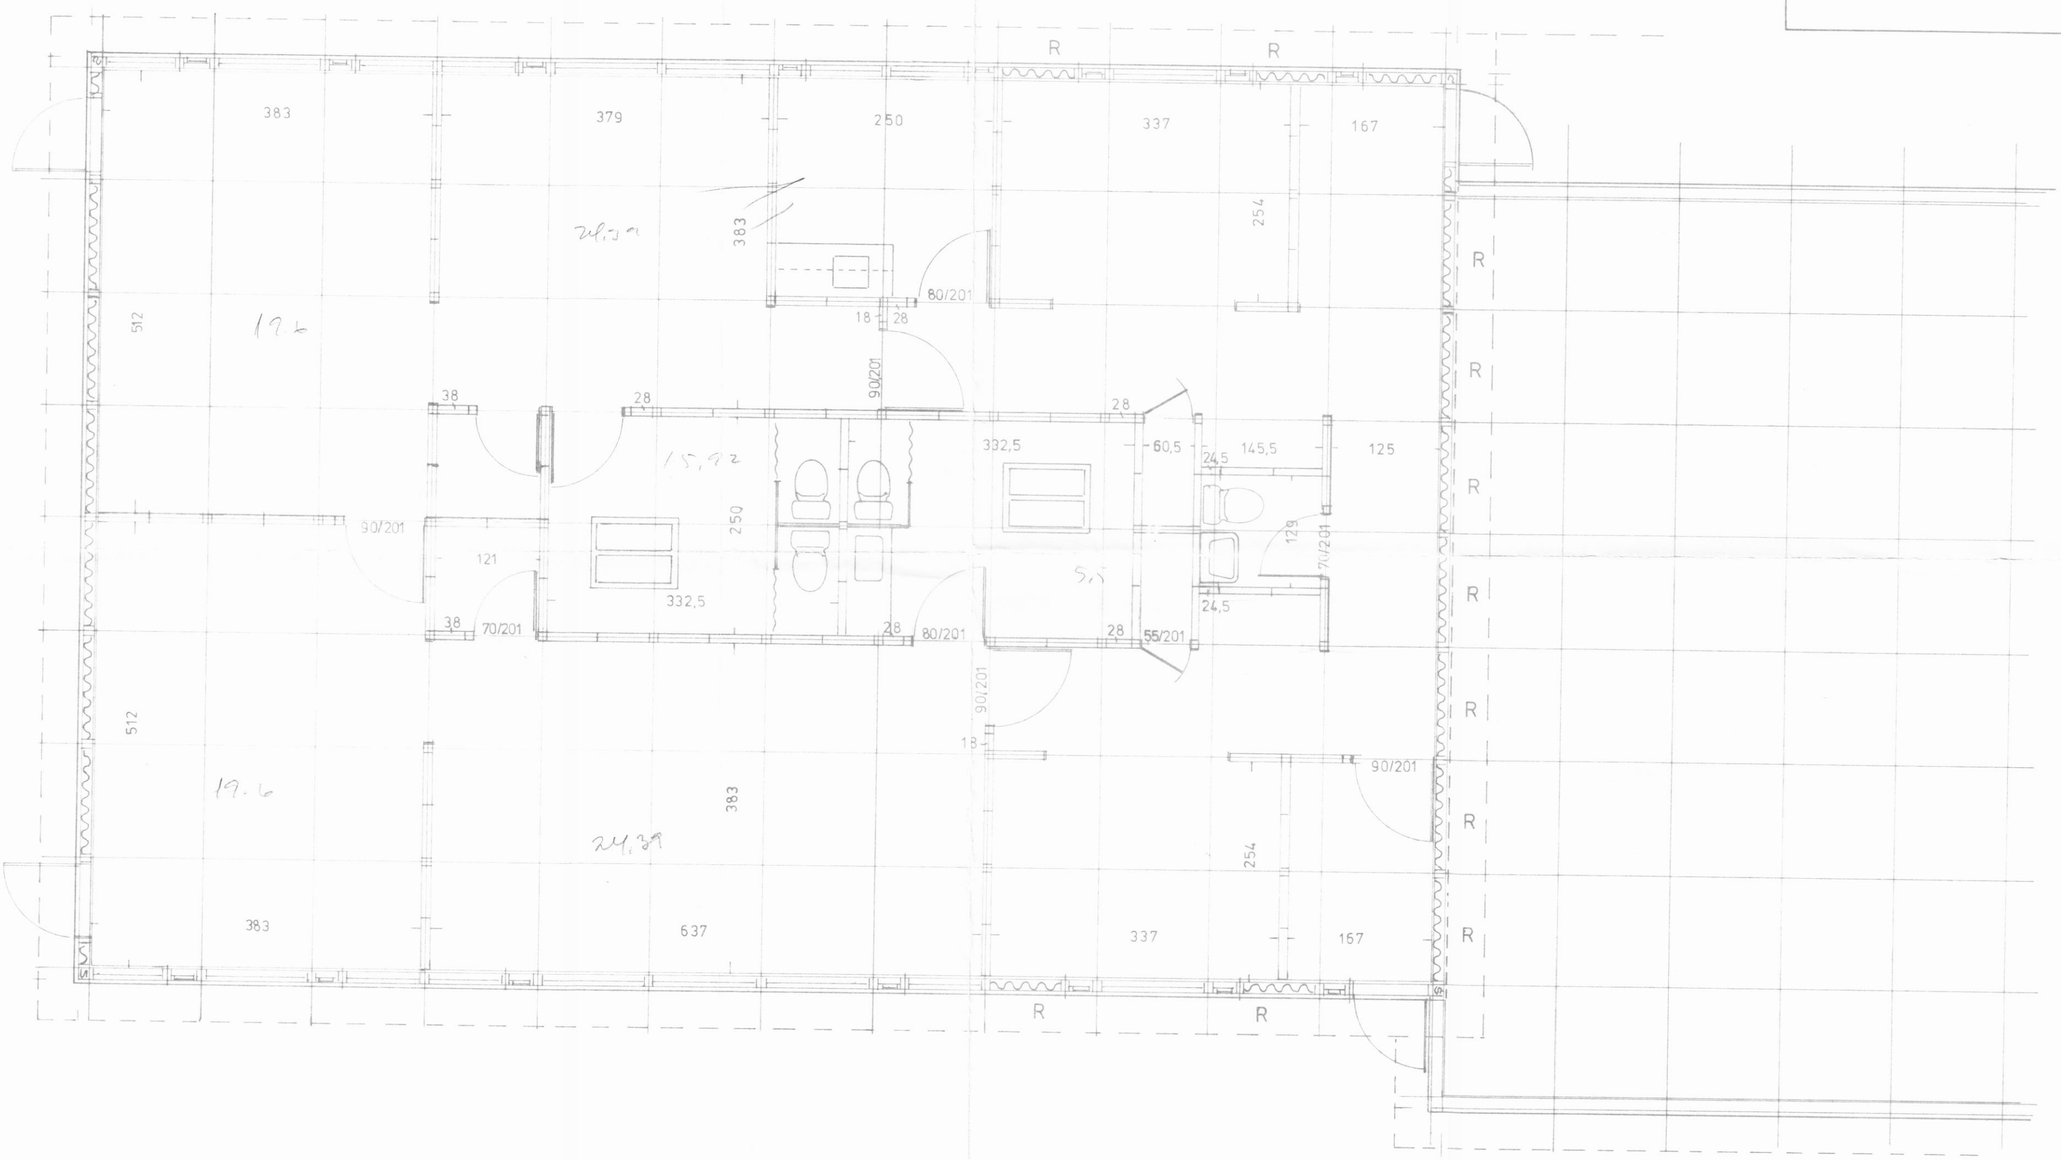

HÚSGERÐ	FRAML.NR.	FLATARMÁL BRTTÓ		HÖSEININGAR HF SIGLUFIRÐI SÍMAR: (96) 71340 FRAMKV.STJ. (96) 71161 TÆKNIFR.	MÆLIKV. 1:50	REIKN.	VERKEFNI DAGHEIMILI og leikskóli fyrir félagsm.ráð Dalvík	VERK NR.
		FL.MÁL HÚSNÆÐISM.STJ.			DAGS/TEIKNAÐ Ágúst 1979 K.S.	YFIRFARIÐ		
		FL.MÁL NETTÓ			HÖNNUN	SAMÞYKKT	TEIKNING Grunnmynd af I. byggingahluta	TEIKN. NR.
		RÚMMÁL BRÚTTÓ				BREYTT		