


GRUNNMYND 1:50

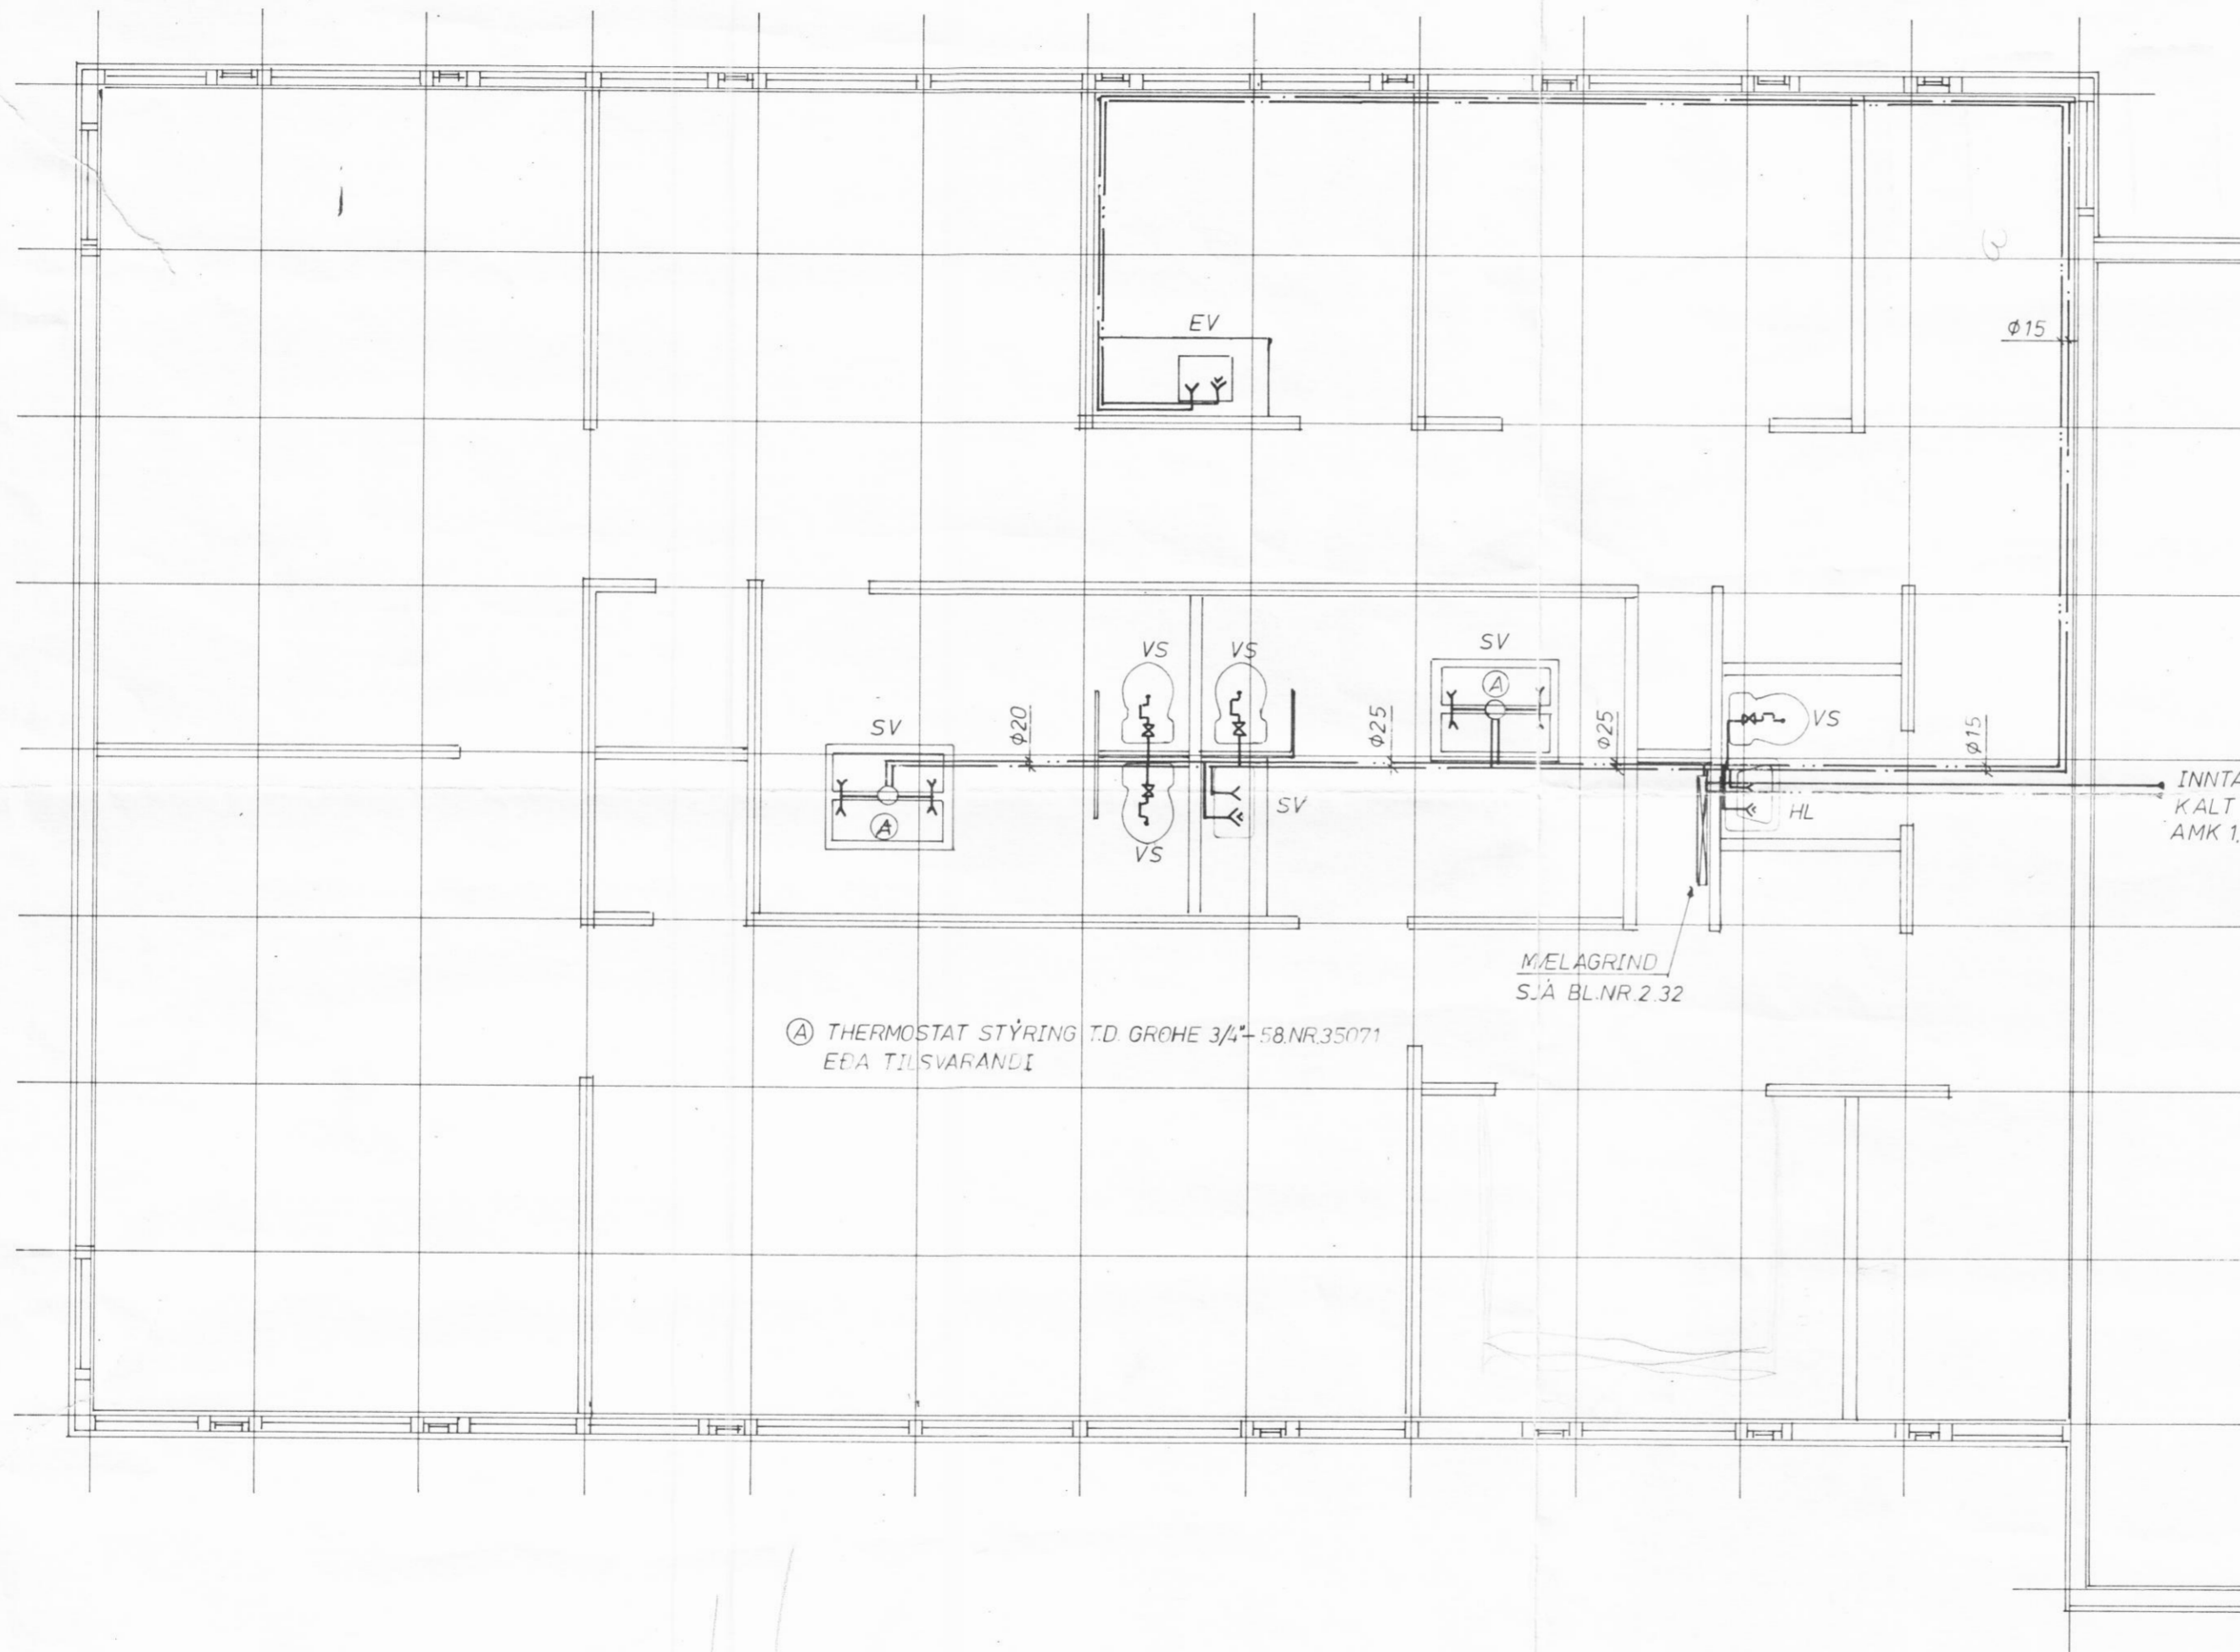

TÖPPUNAREININGAR

SKST	HEITI TÆKIS	n-	FJÖLDI	KALT		HEITT	
				EIN	VÍDD	EIN	VÍDD
HL	HANDLAUG	60	1	1	Ø15	1	Ø15
VS	VATNSSALERNI	15	4	2	Ø10		
BK	BADKAR	65					
ST	STURTA	110					
SV	SKOLVASKUR	60	3	6	Ø20	6	Ø20
EV	ELDHÚSVASKUR	ATHS	1	1	Ø15	1	Ø15
PV	PVOTTAVÉL	110					
UP	UPPVOTTAVÉL	110					
BI	SKOLSKÁL (BIDET)	15					
			9	10		8	

ATHS.

SKÝRINGAR ERU Á BLAÐI 2.01
FYRIR ELDHÚSVASK ER n=5 OFAN I SÖKKUL ELDHÚSINNRETTINGAR

INNTAK HEITT OG
KALT VATN DYPI
AMK 1,20

(A) THERMOSTAT STÝRING T.D. GROHE 3/4"-58 NR.35071
EÐA TILSVARANDI

MÆLAGRIND
S.Á BL.NR 2.32

Br.	Dags.	Breyting varðar.
Verkfræðipjónusta Guðmundar Oskarssonar Ráðgefandi verkfræðingar Skipholt 19 Reykjavík Sími 15945		
DAGHEIMILI DALVÍK 1. ÁFANGI		
GRUNNMYND NEYSLUVATN		
Reykjavík: JAN '80		
Teikn: HH	Kvarði: 1:50	
Reikn: HH	Verk nr.:	Bl. nr.
Yfirf:		2.21
Samb:	90	