


GRUNNMYND - ÞAKRÝMI MKV.1:100

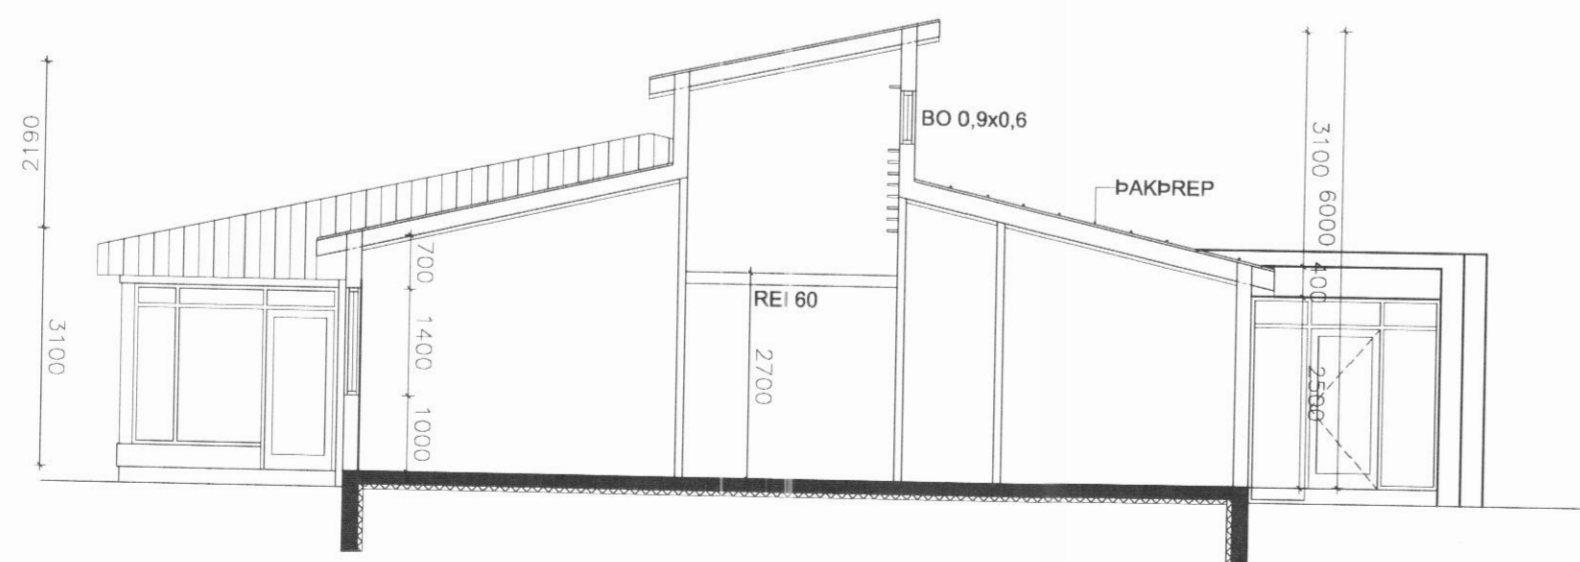

SNIÐ C-C MKV.1:100

BREYTINGAR:

B: 20.10.2008 ÞAKRÝMI HH

## KRÍLAKOT - DALVÍK STÆKKUN

Anna Margrét Hauksdóttir arkitekt · kt. 120665 - 3169  
Anton Örn Brynjarsson verkfræðingur · kt. 270559 - 7199  
Fanney Hauksdóttir arkitekt · kt. 170561 - 7249  
Haukur Haraldsson tæknifræðingur · kt. 260938 - 2079

**AVH**  
ARKITEKTÚR · VERKFRÆÐI · HÖNNUN

Þakrými  
Grunnmynd og snið

Dagsetning: 20.10.2008  
Mælikvarði: 1:100  
Teiknað: FH/GMJ  
Yfirfarið: HH  
Breyting: B

# A-103