





ÚTLIT AUSTUR M.1:50 @ A1, 1:100 @ A3

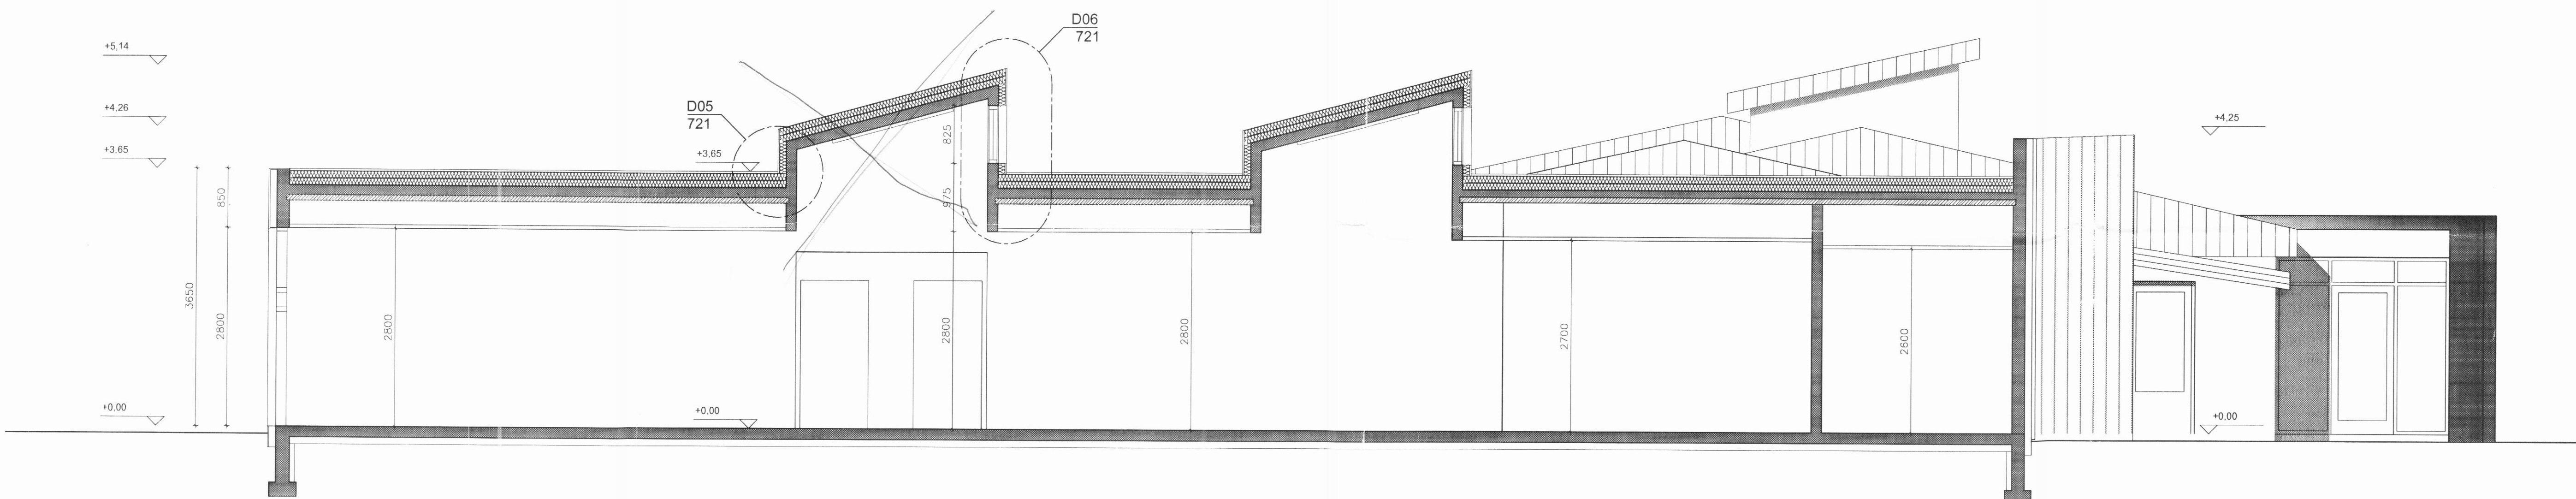

SNÍÐ B-B M.1:50 @ A1, 1:100 @ A3

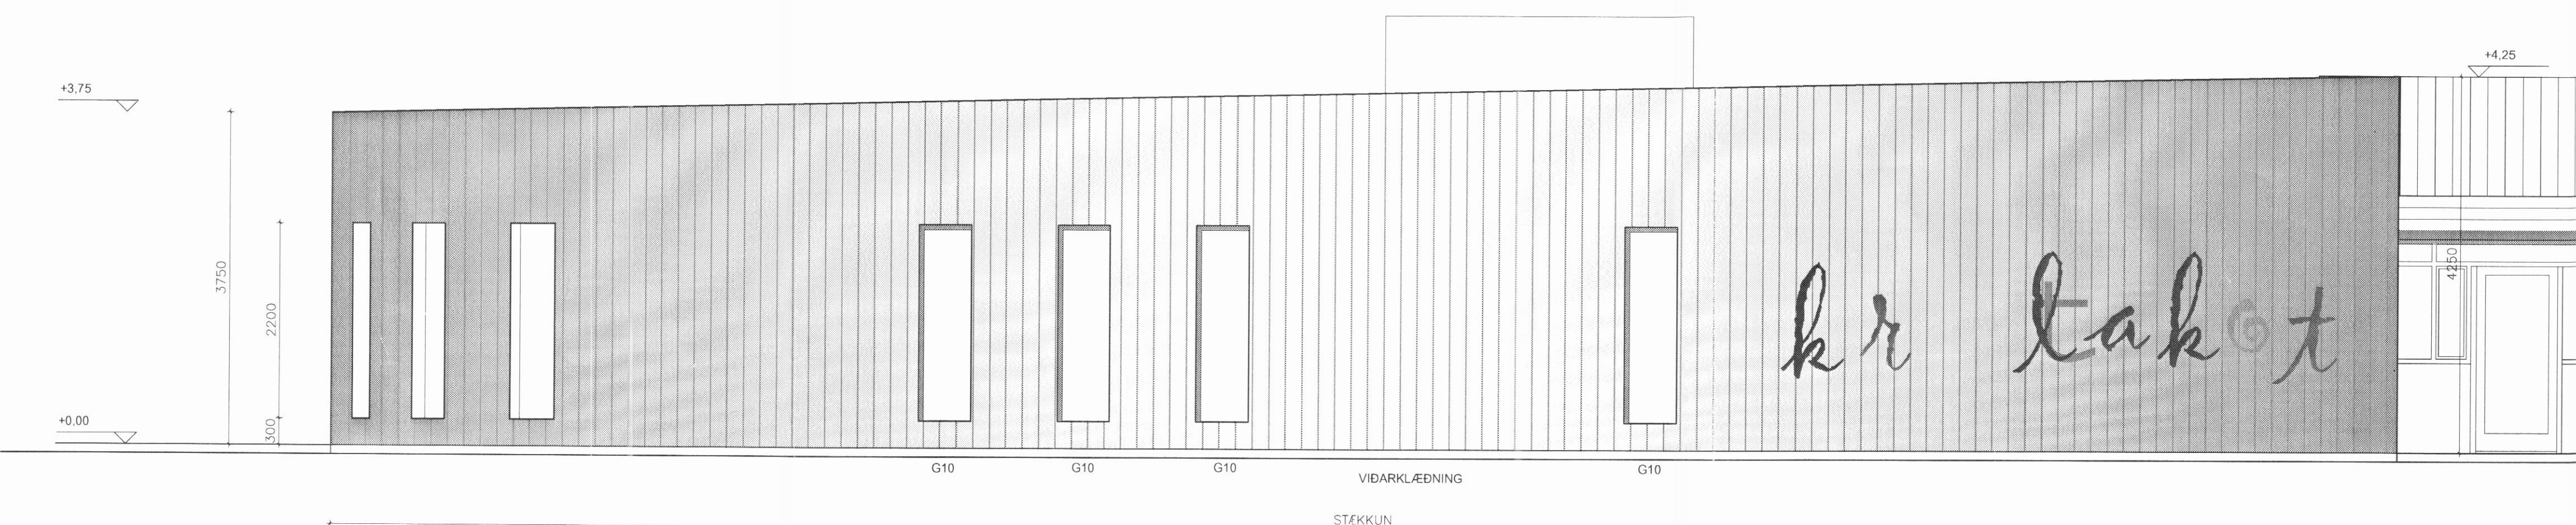

ÚTLIT NORDUR M.1:50 @ A1, 1:100 @ A3

STÆKKUN 467 M2
NÚVERANDI HÚS 468 M2
SAMTALS MEÐ NÚV HÚSI 935 M2 8.5 M2 / BARN (110)

KARLSRAUÐATORG 23

Anna Margrét Hauksdóttir arkitekt - kt. 120665 - 3169
Anton Órn Brynjarsson verkfræðingur - kt. 270559 - 7199
Fanney Hauksdóttir arkitekt - kt. 170561 - 7249
Haukur Haraldsson tæknifræðingur - kt. 260938 - 2079

Hönnuður: *Fanney*
Hönnunarstjóri: *Fanney*

AVH
ARKITEKTÚR · VERKFRÆÐI · HÖNNUN

Útlit og snið

Dagsetning: 16.04.2015
Mælikvarði: 1:50
Teiknað: FH
Yfirfarið: FH
Breyting: _____

A213