



D01 MKV. 1:5

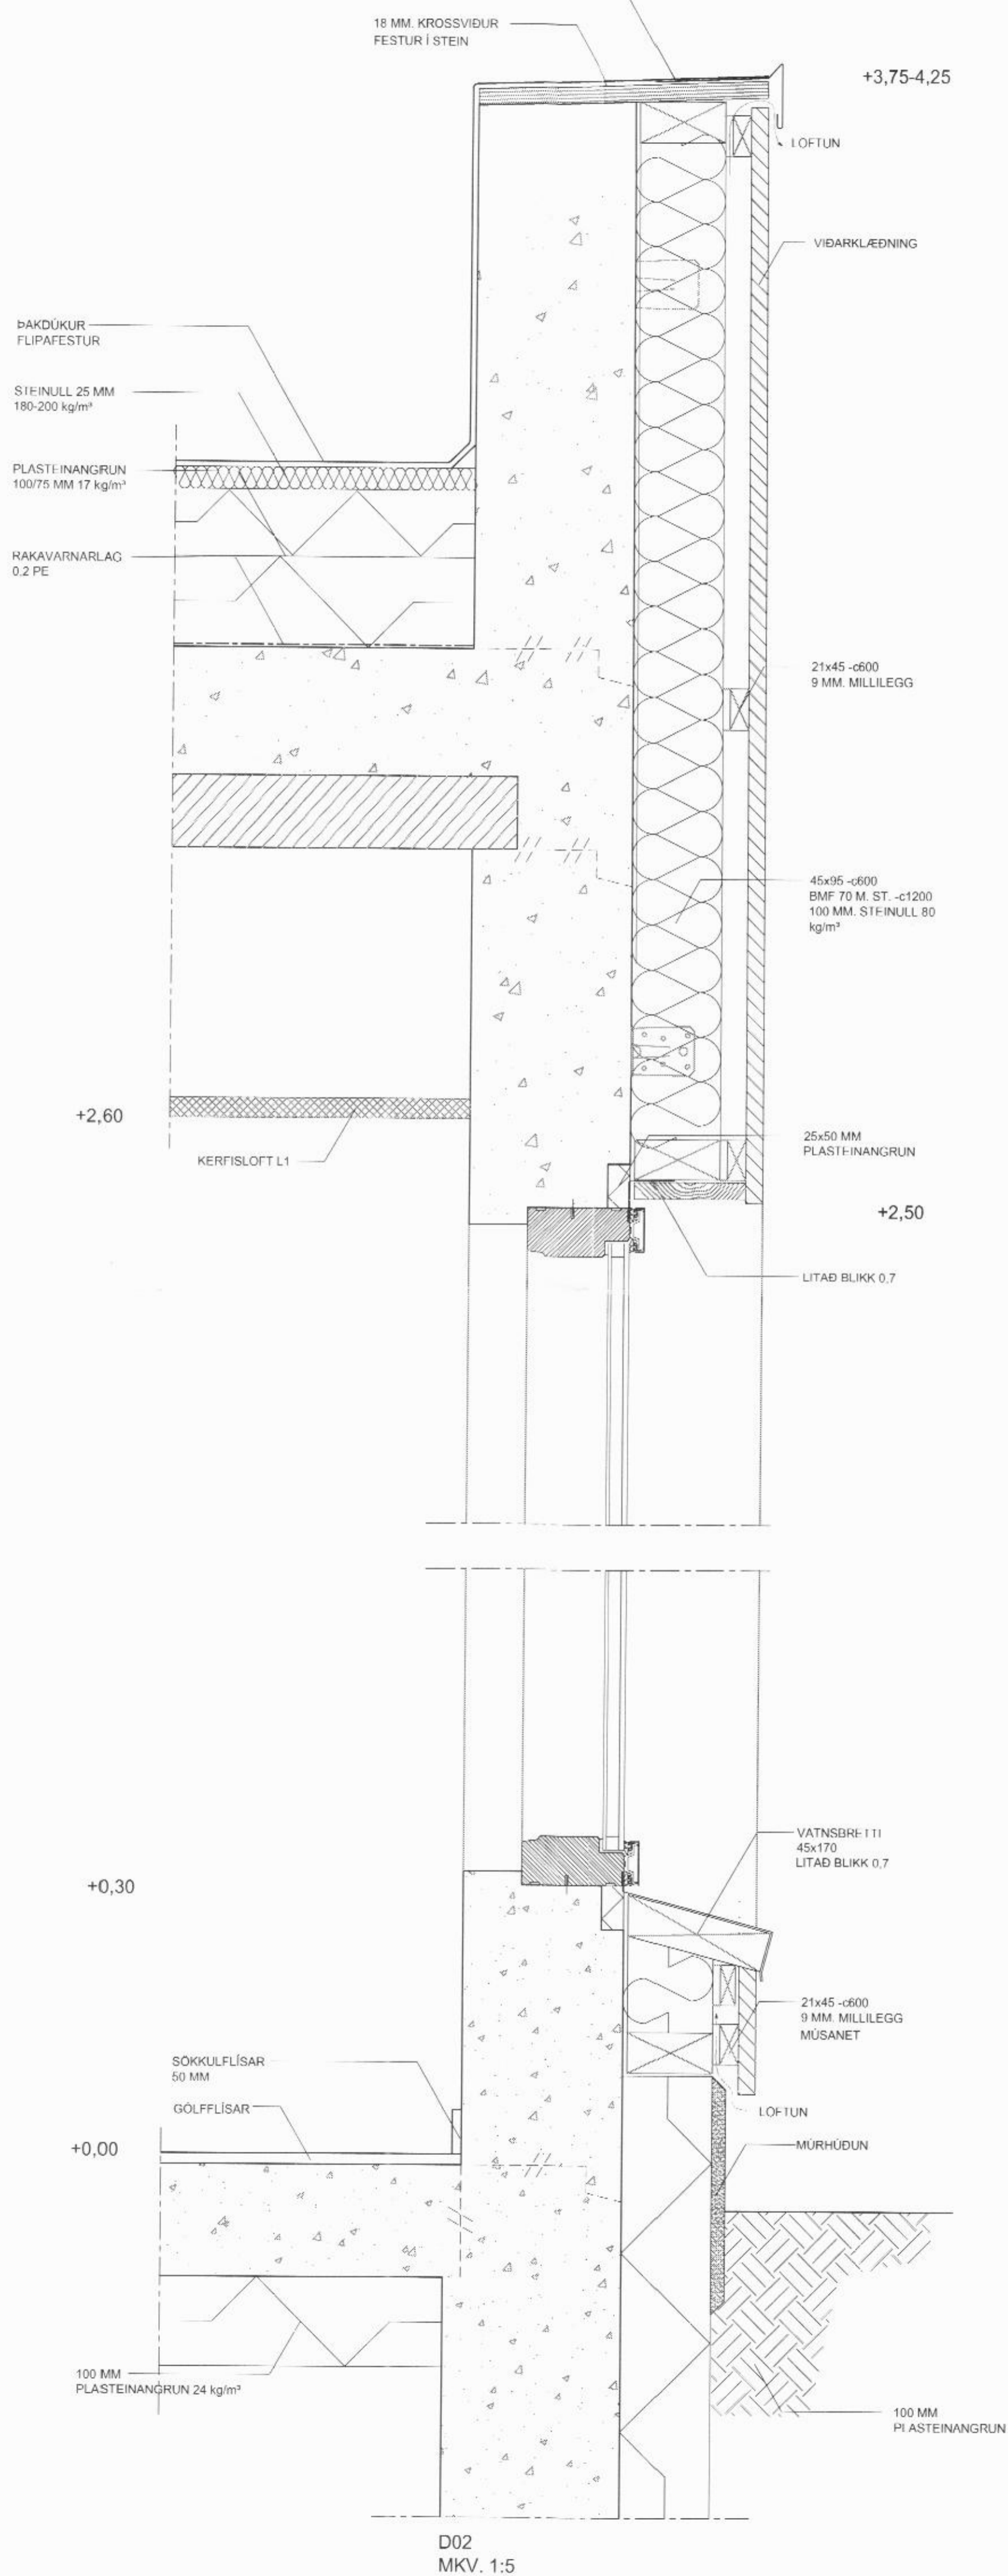

D02 MKV. 1:5

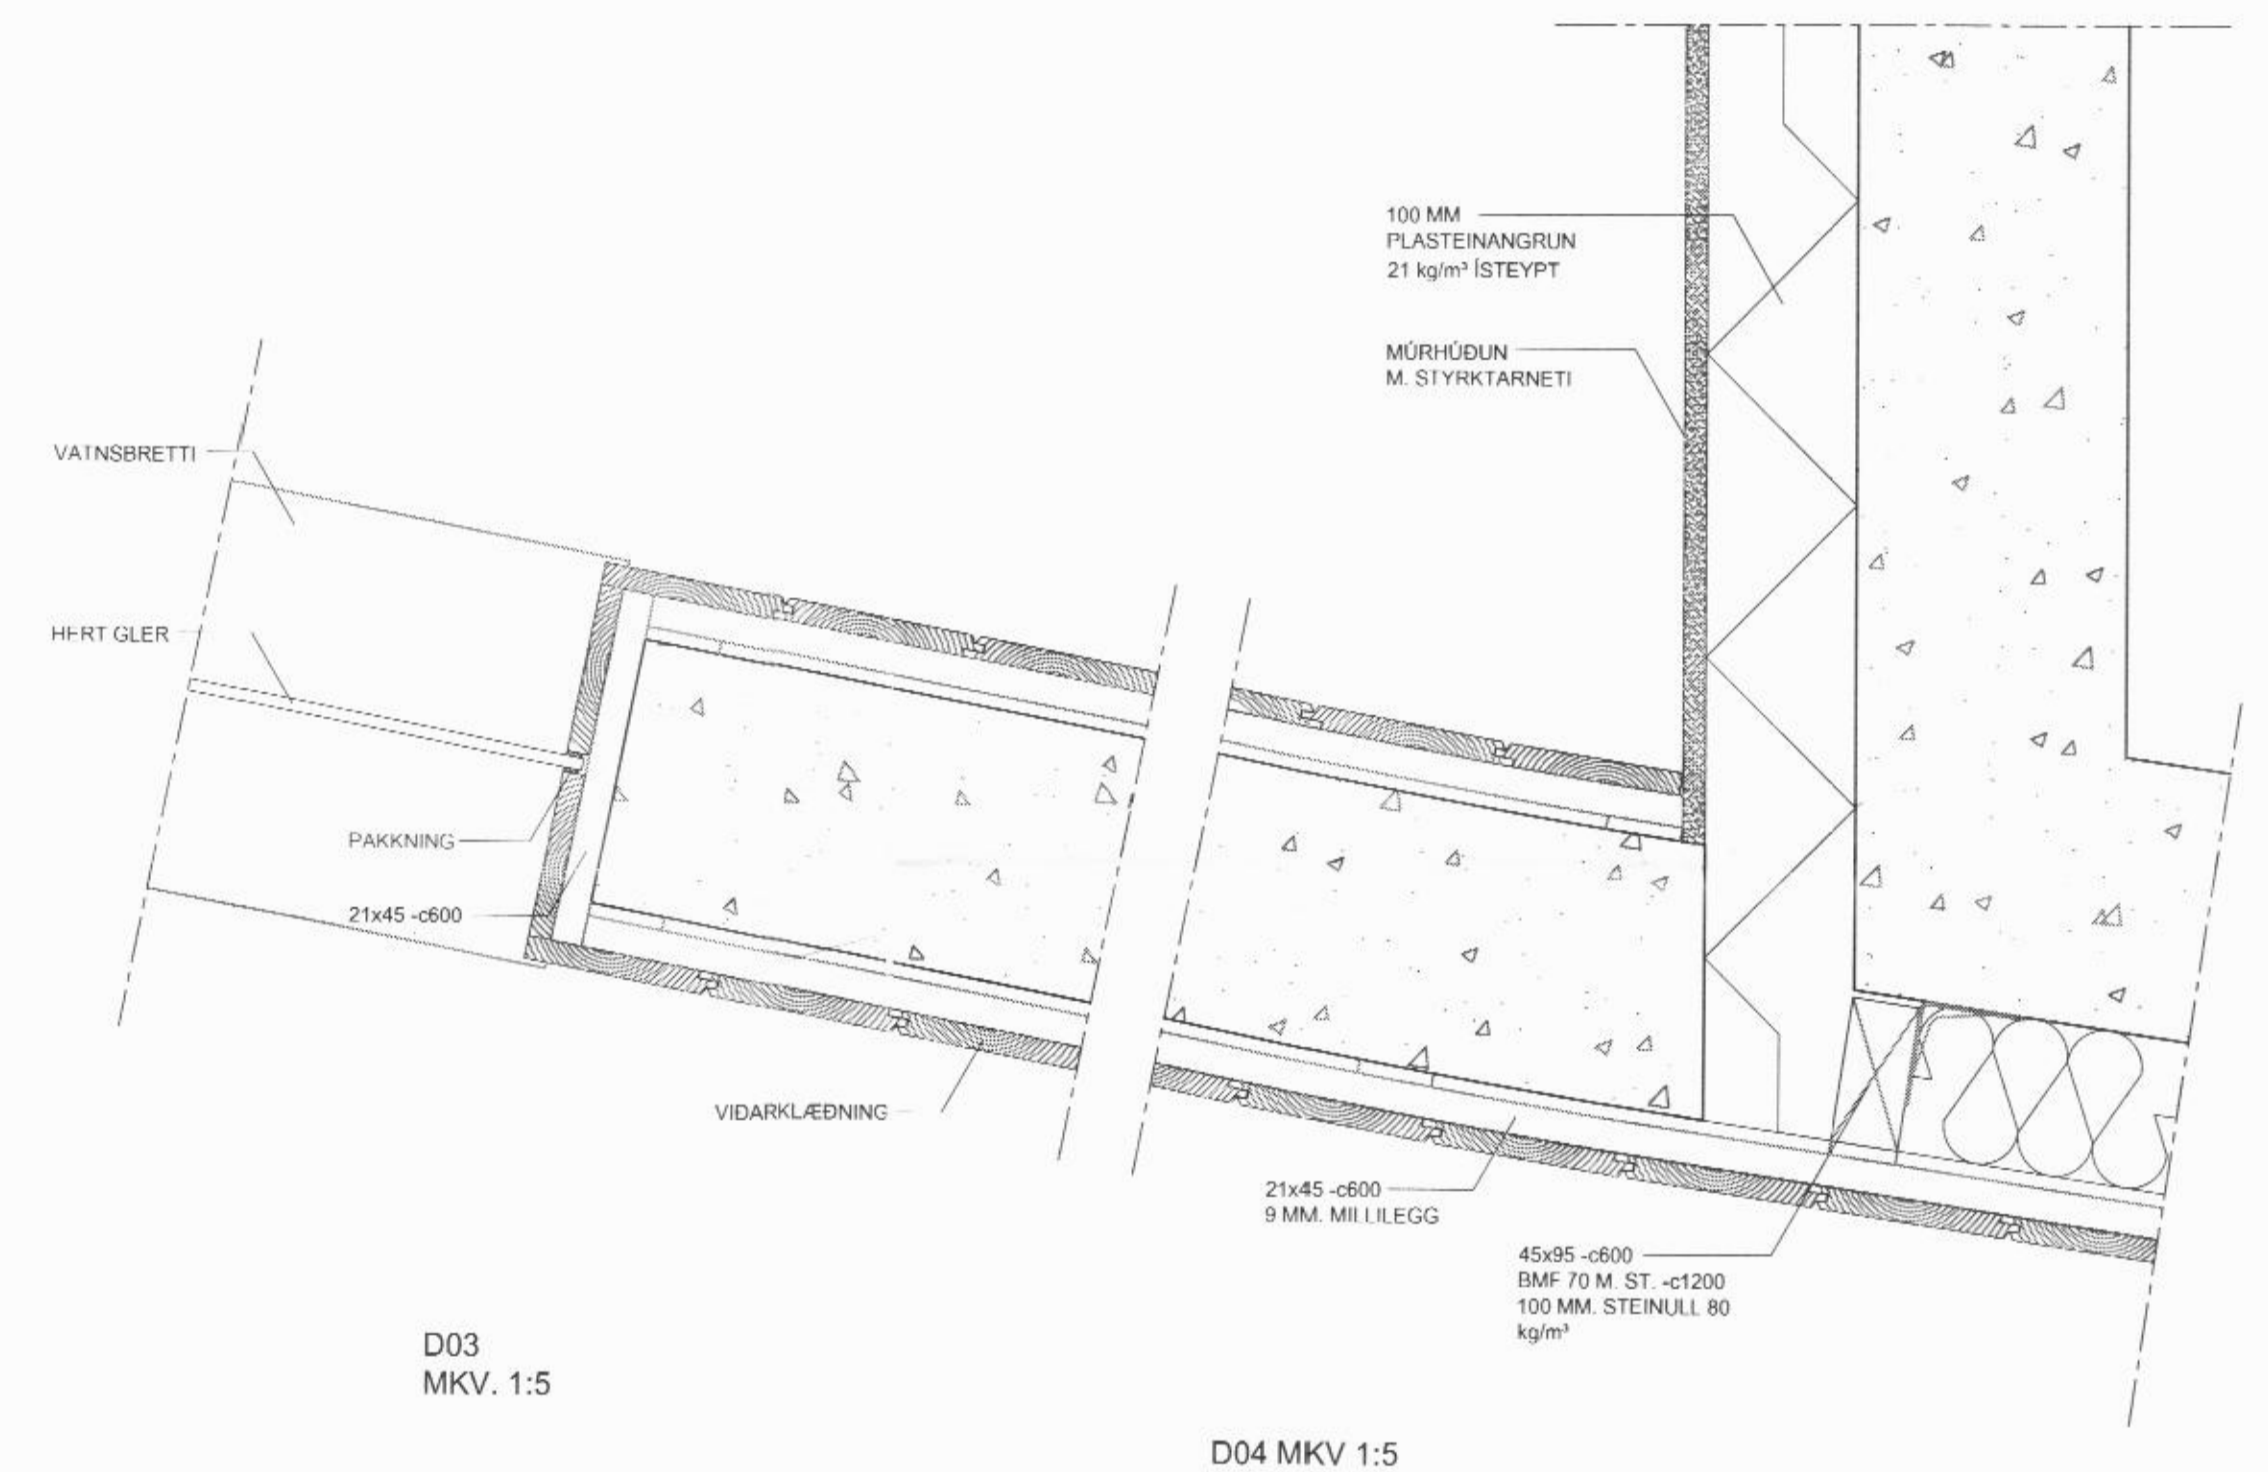

D03 MKV. 1:5

D04 MKV. 1:5

KARLSRAUDATORG 23

Anna Margrét Hauksdóttir arkitekt - kt. 120665 - 3169
 Anton Óm Brynjarsson verkfræðingur - kt. 270559 - 7199
 Fanney Hauksdóttir arkitekt - kt. 170561 - 7249
 Haukur Haraldsson tæknifræðingur - kt. 260938 - 2079

Hönnuður: *Fanney*
 Hönnunarstjóri: *Fanney*



Deili

Dagsetning: 16.04.2015
 Mælikvarði: 1:5
 Teiknaði: KM
 Yfirfarið: FH
 Breyting: _____

A720