


S

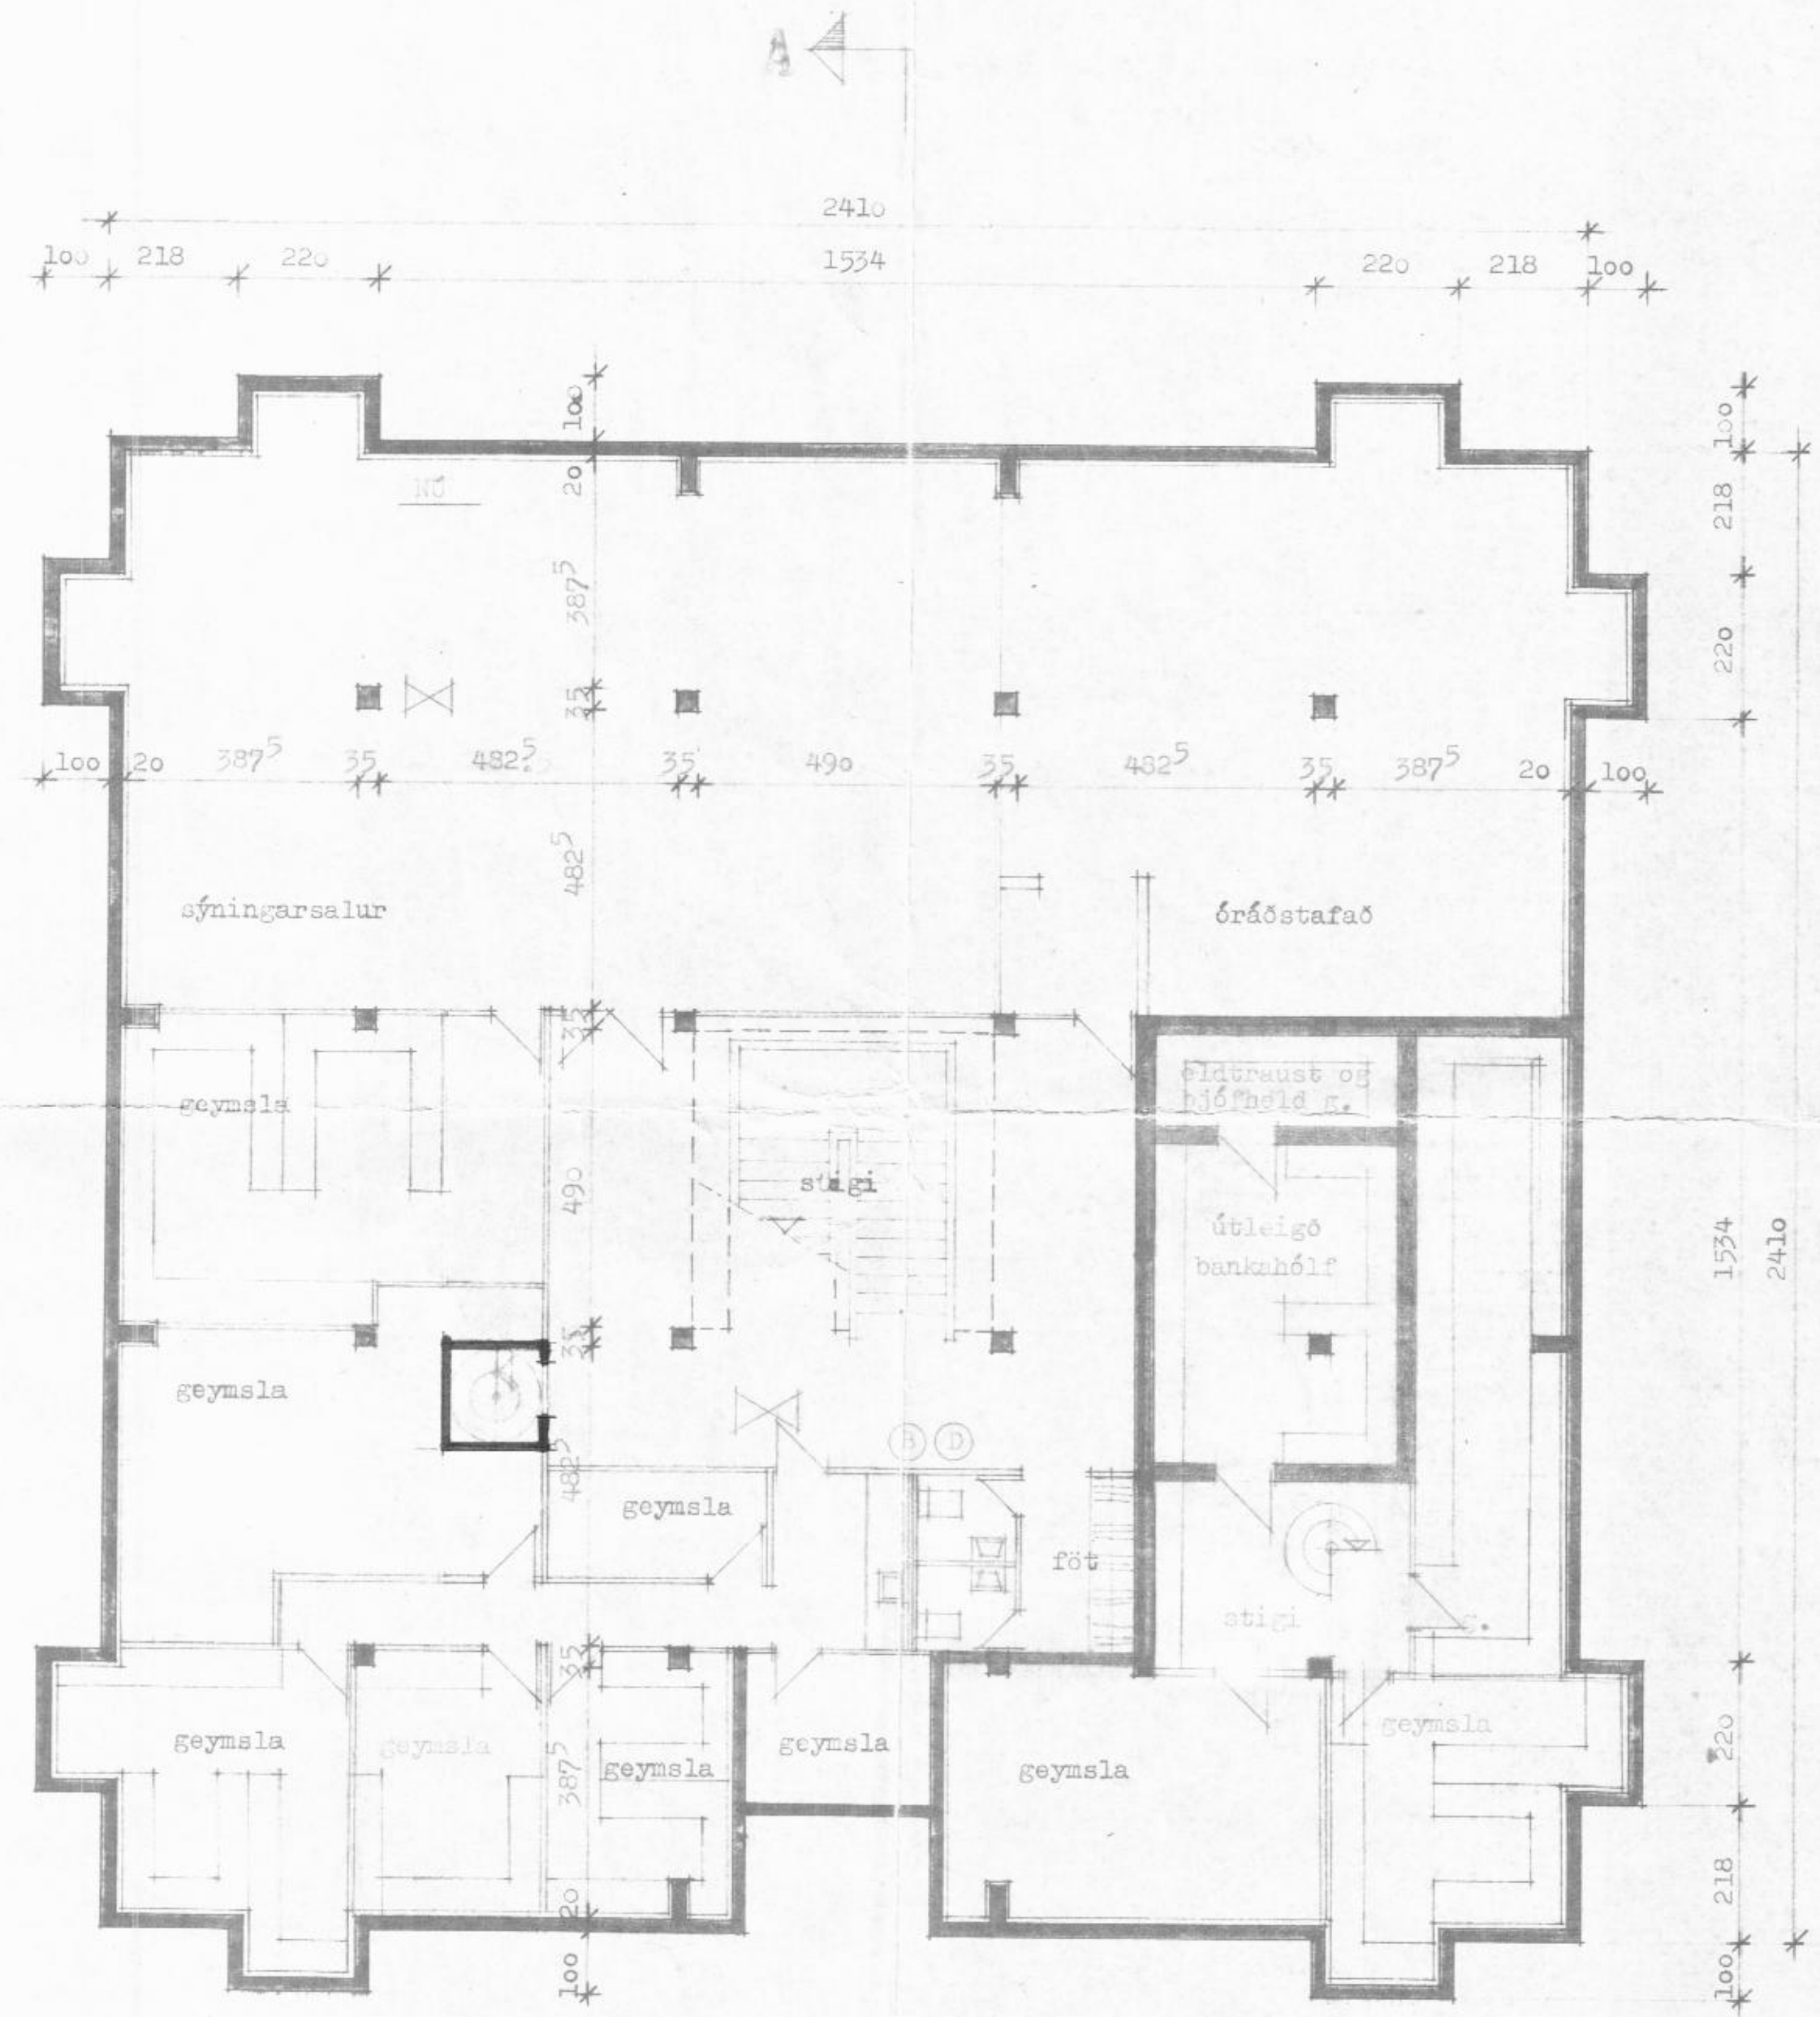

- ⓑ 6kg. þurrduftshandslökkviteli óprýstihláið með CO₂
- ⓓ 3/4" brunaslanga á kofli, Le30m
- ⊗ neyðarlýsing frá rafgeymum 5 lux
- NØ neyðarútgangur

Frá Brunamálastofnun ríkisins, 24/11, 75
 Samþykki er máð því að ekki
 séu haldnar samkomur eða gíaf
 í húsinu. Þinnig að komið
 verði upp sjálfvirku aðvörðun-
 kerfi og uppdrættir af því
 sendir Brunamálastofnun ríkisins
 till samþykkis.

ATH: veggir og hurðir kringum stíghús í
 eldvannarflokki A-60

breytt í júlí 75
 marz 76
 apríl 76
 jan 77

Stjórnunarmiðstöð á Dalvík
 Grunnmynd kjallara

KVARNI 1:100
 DAGS jún75
 ASM

KARL ERIK ROCKSEN ARKITEKT
 HAFNARVEIÐ 1 REYKJAVÍK SM 25240