


A

S

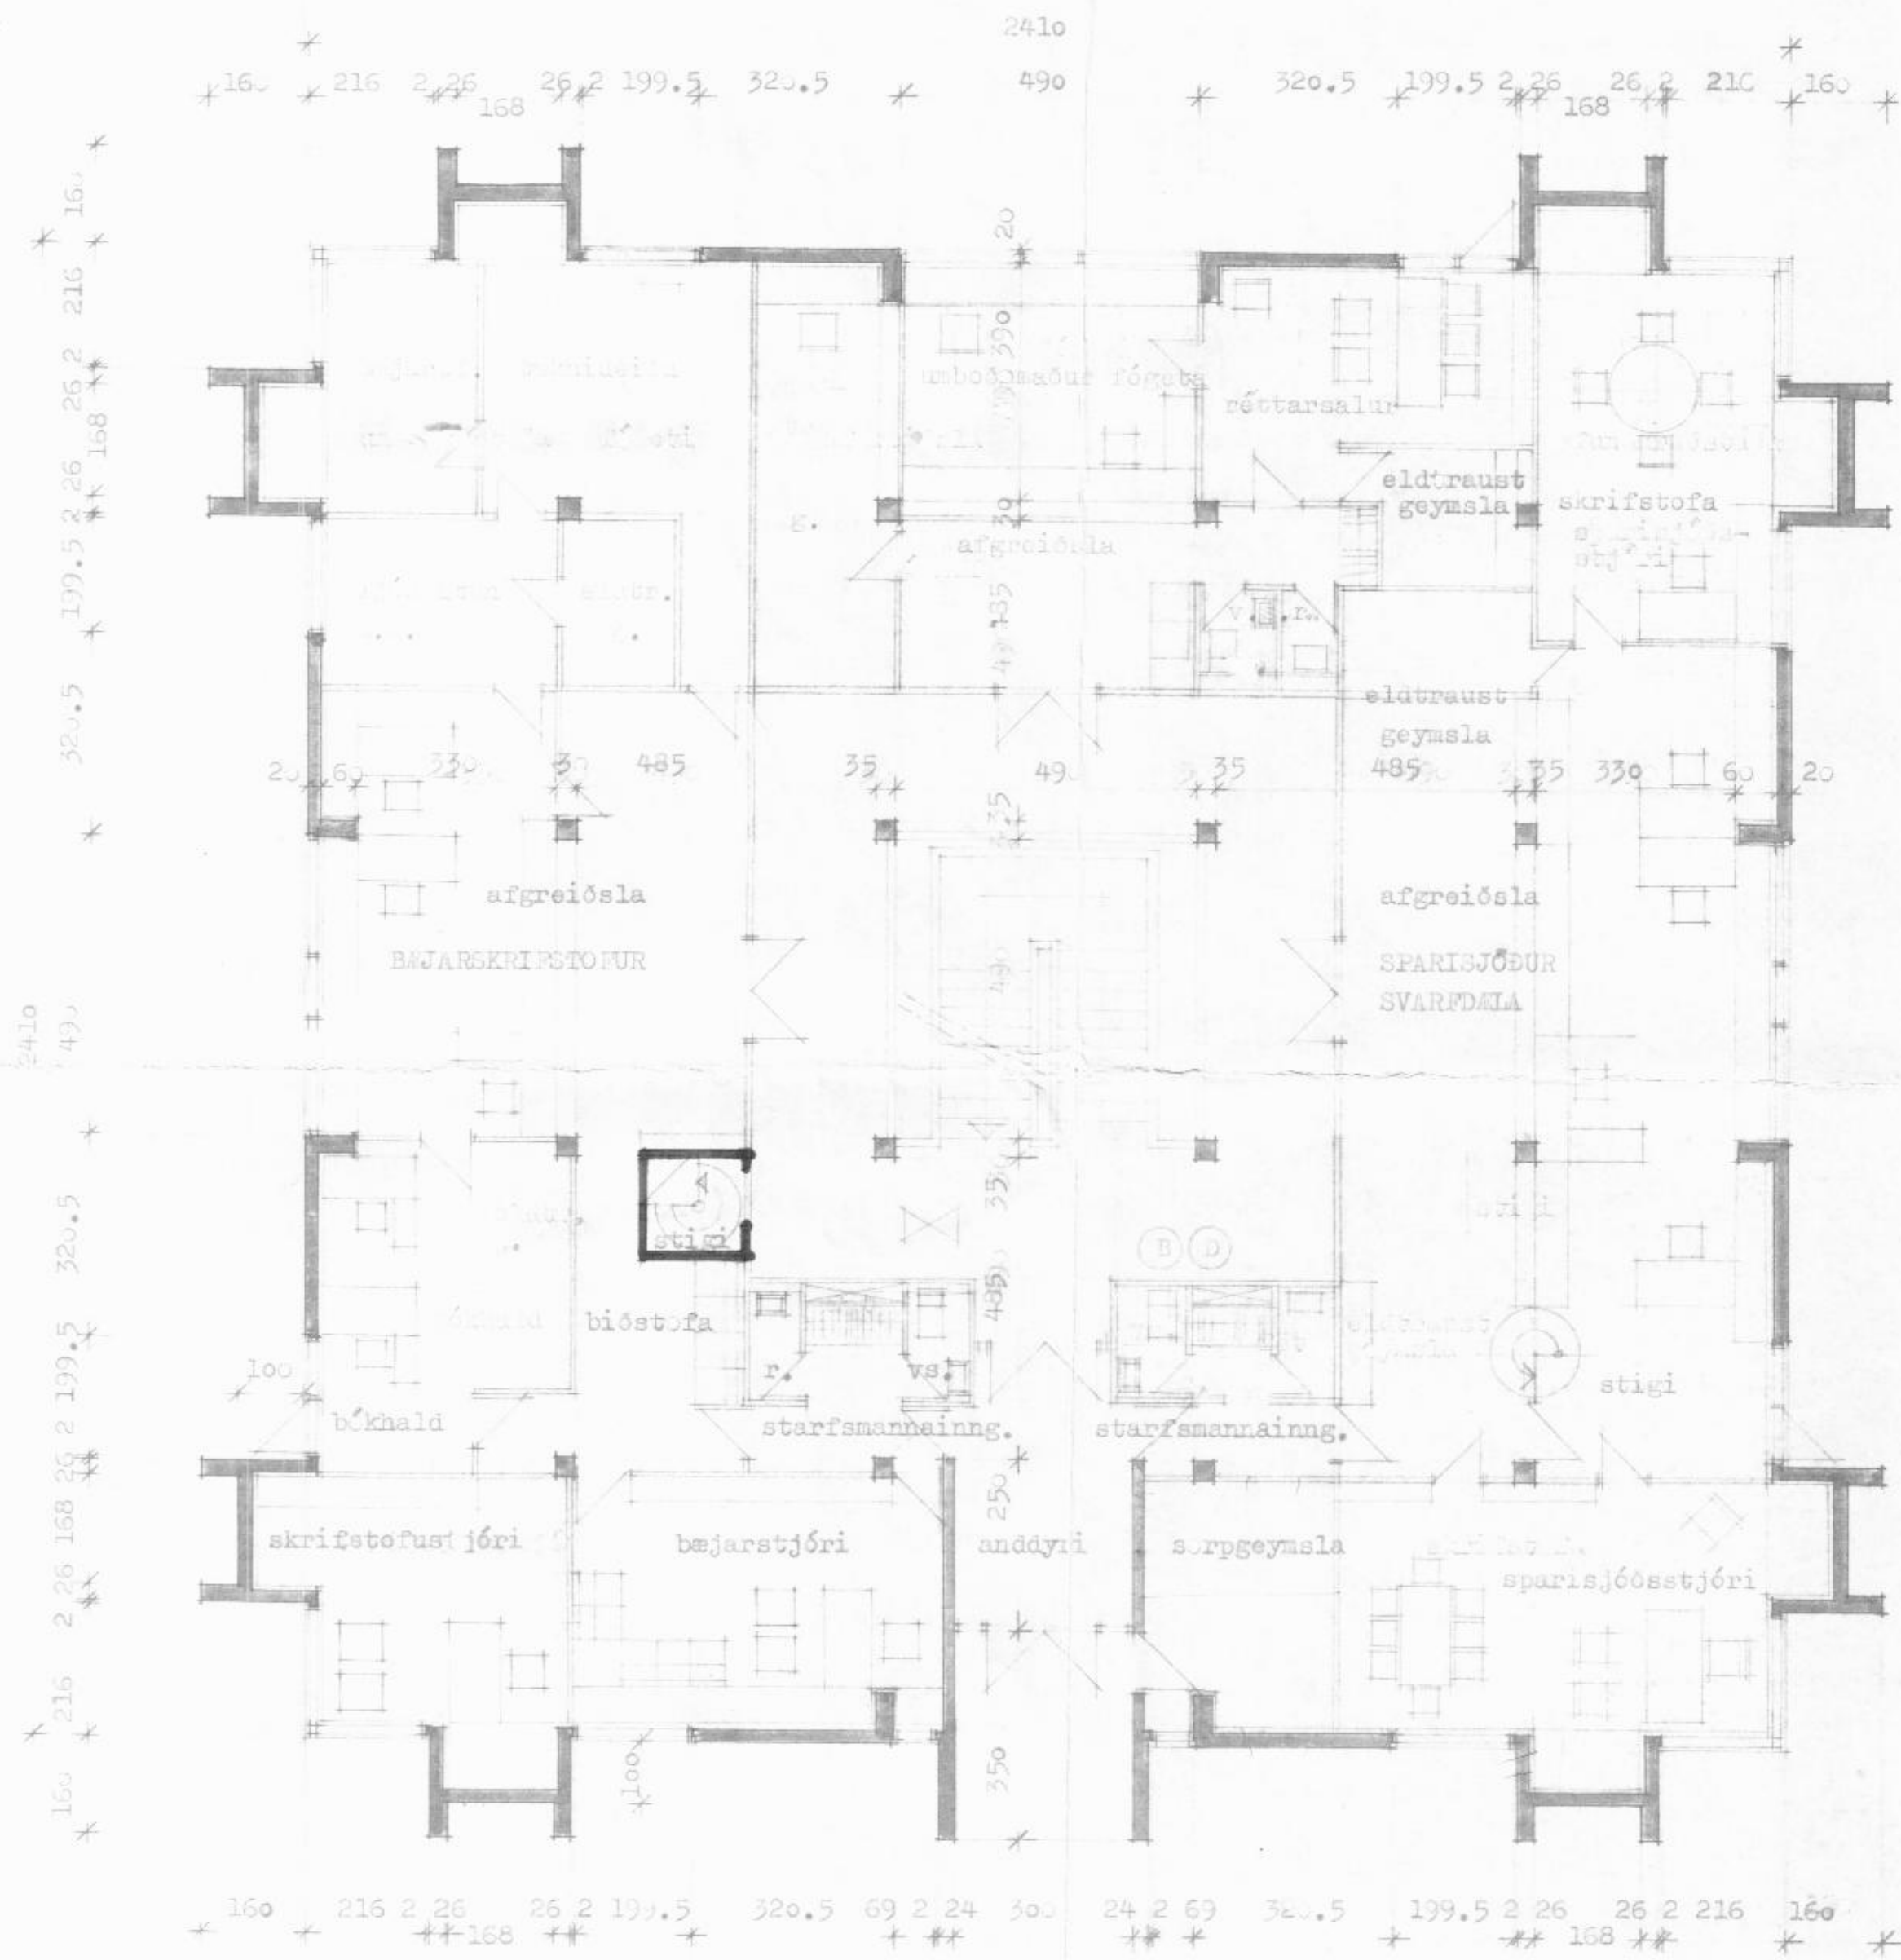

(B) 6kg. þurrduftshandslökkitæki
óþrýstihlaðið með CO₂

(D) 3/4" brunaslanga á kefli, Lejóm

neyðarlýsing frá
rafgeyminum 5 lux

ATH. veggir kringum stiganús í eldvarnarflokki
A-60 og hurðir B-30

breytt í júlí 75
márg 76
maí 78
júlí 79

Stjórnunarmiðstöð á Dalvík
Grunnmynd 1. hæðar

SKAÐUR 1:100
DAGUR jún 75
TÍÐN 4sm

KARL ERIK ROCKSEN AÐRÉNENT
SOPHOLTI 1, REYKJAVÍK, Sími 25240