


S

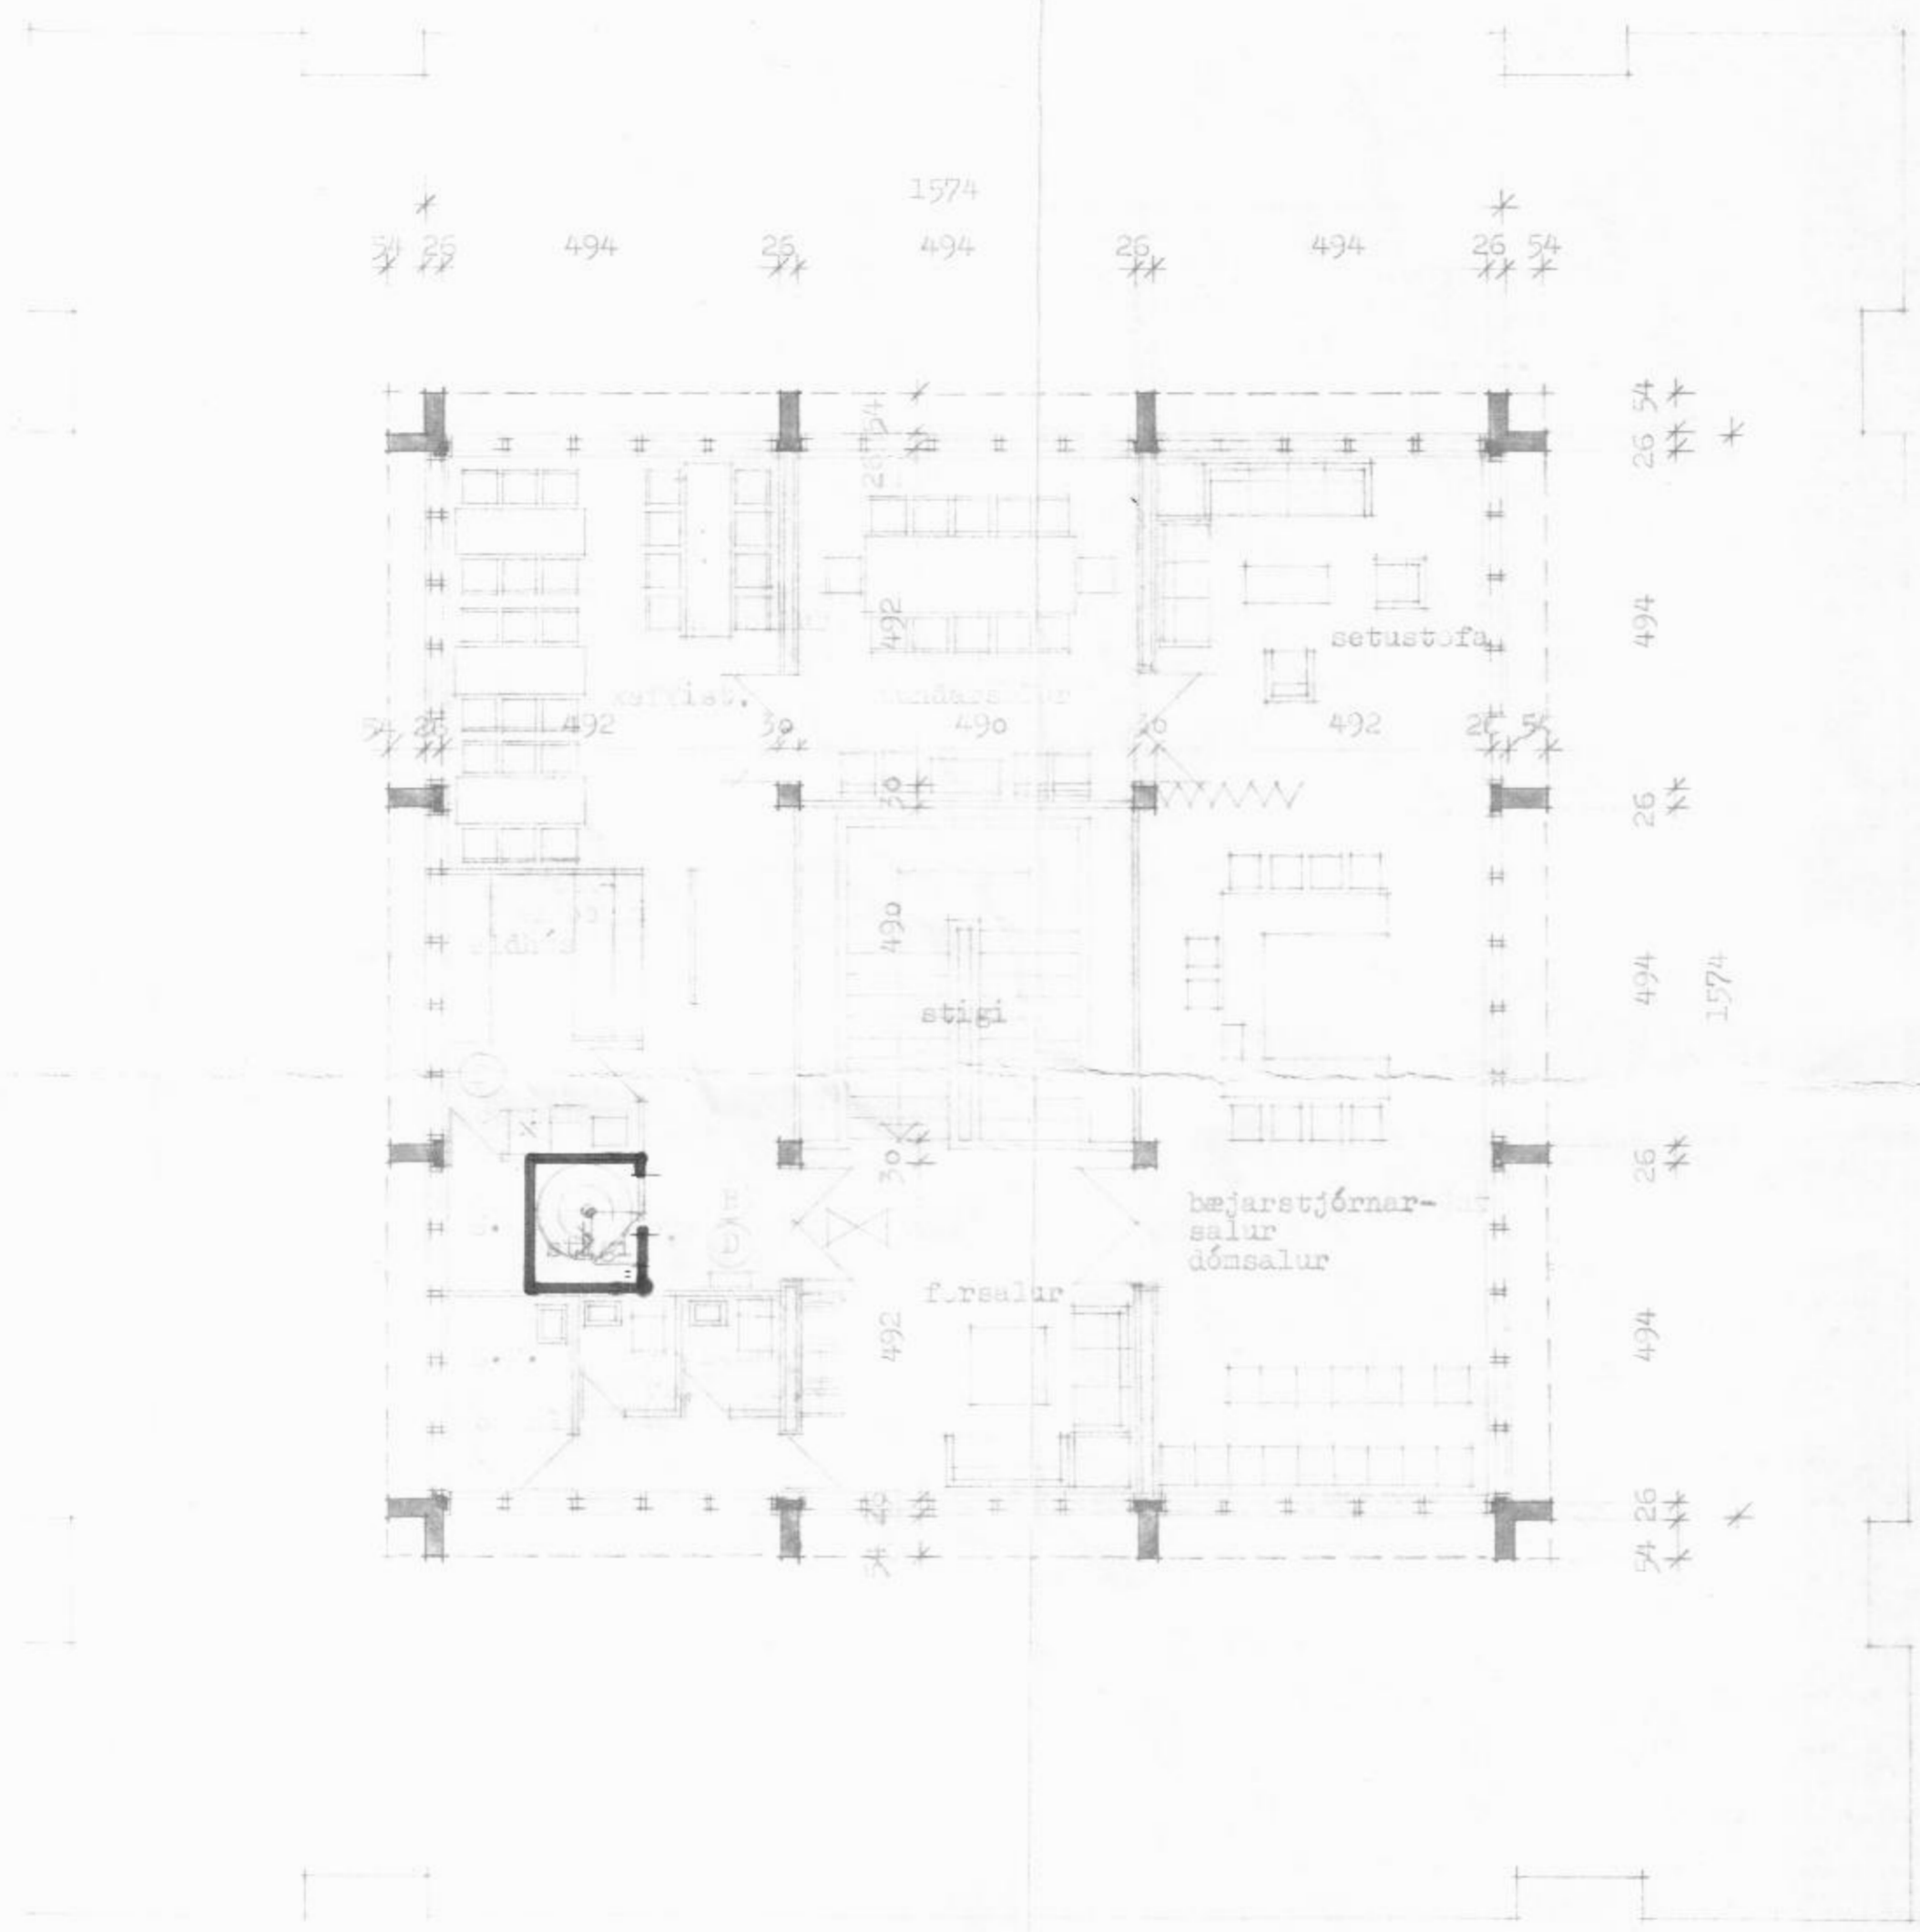

- ⊙ asbestteppi 150x150 cm.
- ⊙ 6kg. þurrduftshandslökkvitæki
óþrýstihlaðin með CO₂
- ⊙ 3/4" brunaslanga á kefli, L=30m.
- ⊙ neyðarlýsing frá rafgeyminum 5 lux.

277m²

ATH. veggir kringum stiganús í eldvarnarflokki
A-50 og hurðir í B-50

breytt í júlí 75
breytt í mars 76
maí 76
júní 79

Stjórnunarmiðstöð & Dalvík
Grunnmynd 3. hæðar

KARL-ERIK ROCKSEN ARCHITEKT
SOPHOLT 1, REYKJAVÍK, Sími 23240

SKALA 1:100
TÍÐAR 1. júní 75
TÖNN. Ásm.
YFIR.